


C-C

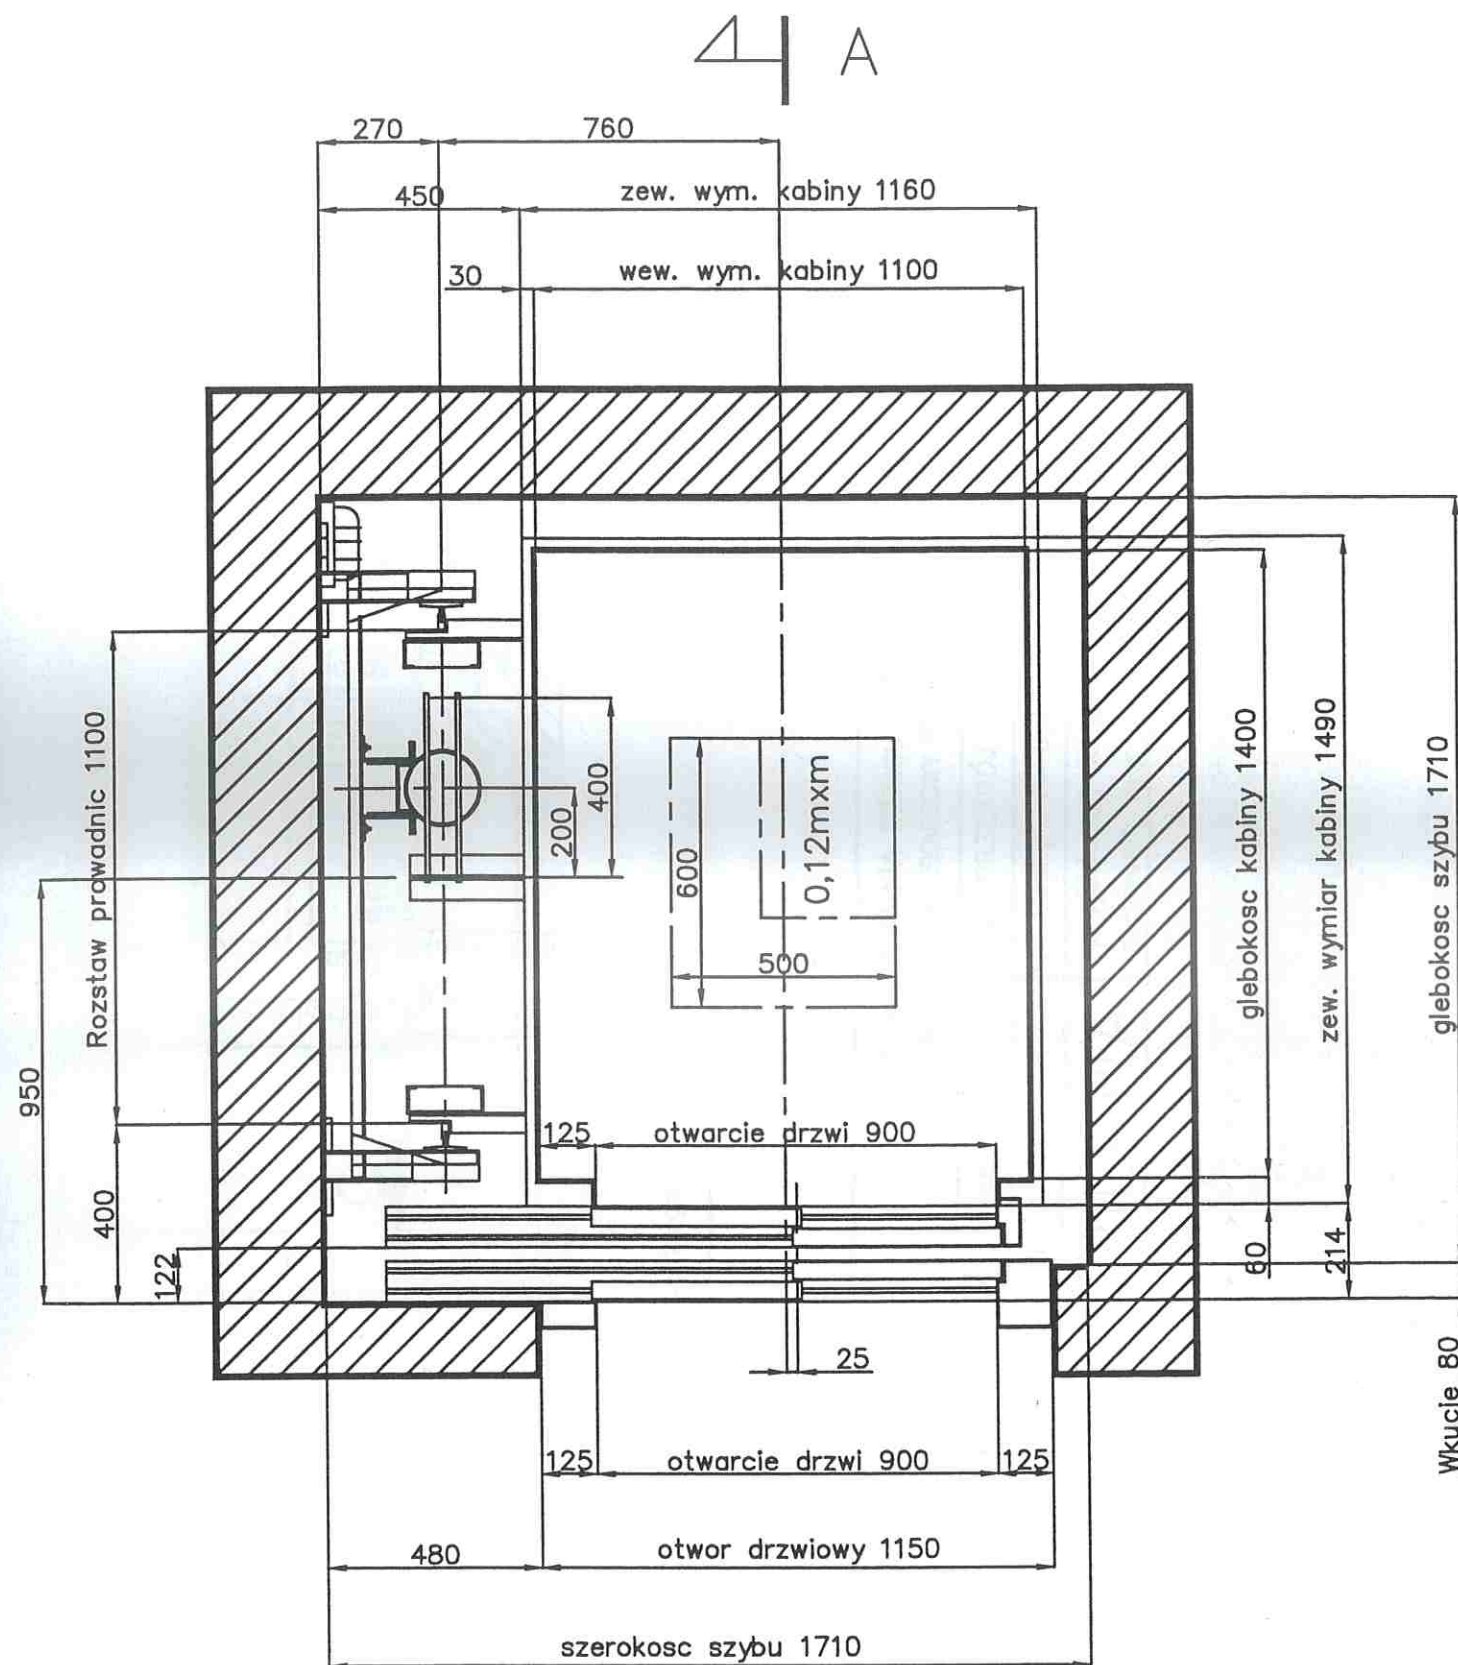



A

P.T. WBUDOWANIA DZWIĞU OSOBOWEGO Obiekt: URZĄD SKARBOWY W BĘDZINIE.	
podziałka:	rys.: PRZEKRÓJ POZIOMY SZYBU DZWIĞU
rys. nr 1/4	Q= 630 kg v= 0,36 m/s nr fabr. P01H0193
PILAWA	projektował: K. Łatak sprawdził: mgr inż. F. Cieślak

Z ramienia
przedsiębiorstwa

WŁAŚCICIEL
Eugeniusz Pilawa

R1 = 400 N
R2 = 1370 N

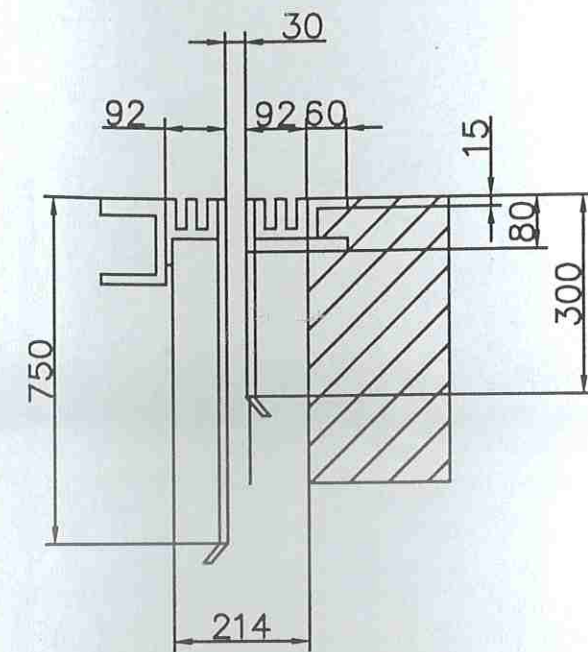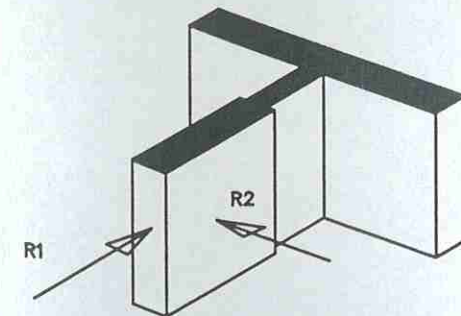

PRÓG DRZWI

Pieczęć Urzędu Dozoru Technicznego.

IBT	Załącznik nr 13/3
5	Nr rejestr. 2312

URZĄD DOZORU TECHNICZNEGO w Warszawie
OFFICE OF TECHNICAL INSPECTION, Warsaw, Poland
Oddział w / Branch Office n. Koszalin

Uzgodniono w zakresie wymagań podanych w punkcie 5 sprawozdania.
Approved according to the requirements of the reference documents specified in point 5 of the report.

Koszalin, dnia 15.05.2004 r.
Nr sprawozdania DD-11-031/01-01
Inspektor Urzędu Dozoru Technicznego

pieczęć i podpis inspektora
inspector's stamp and signature
mgr inż. Edward Mackiewicz