


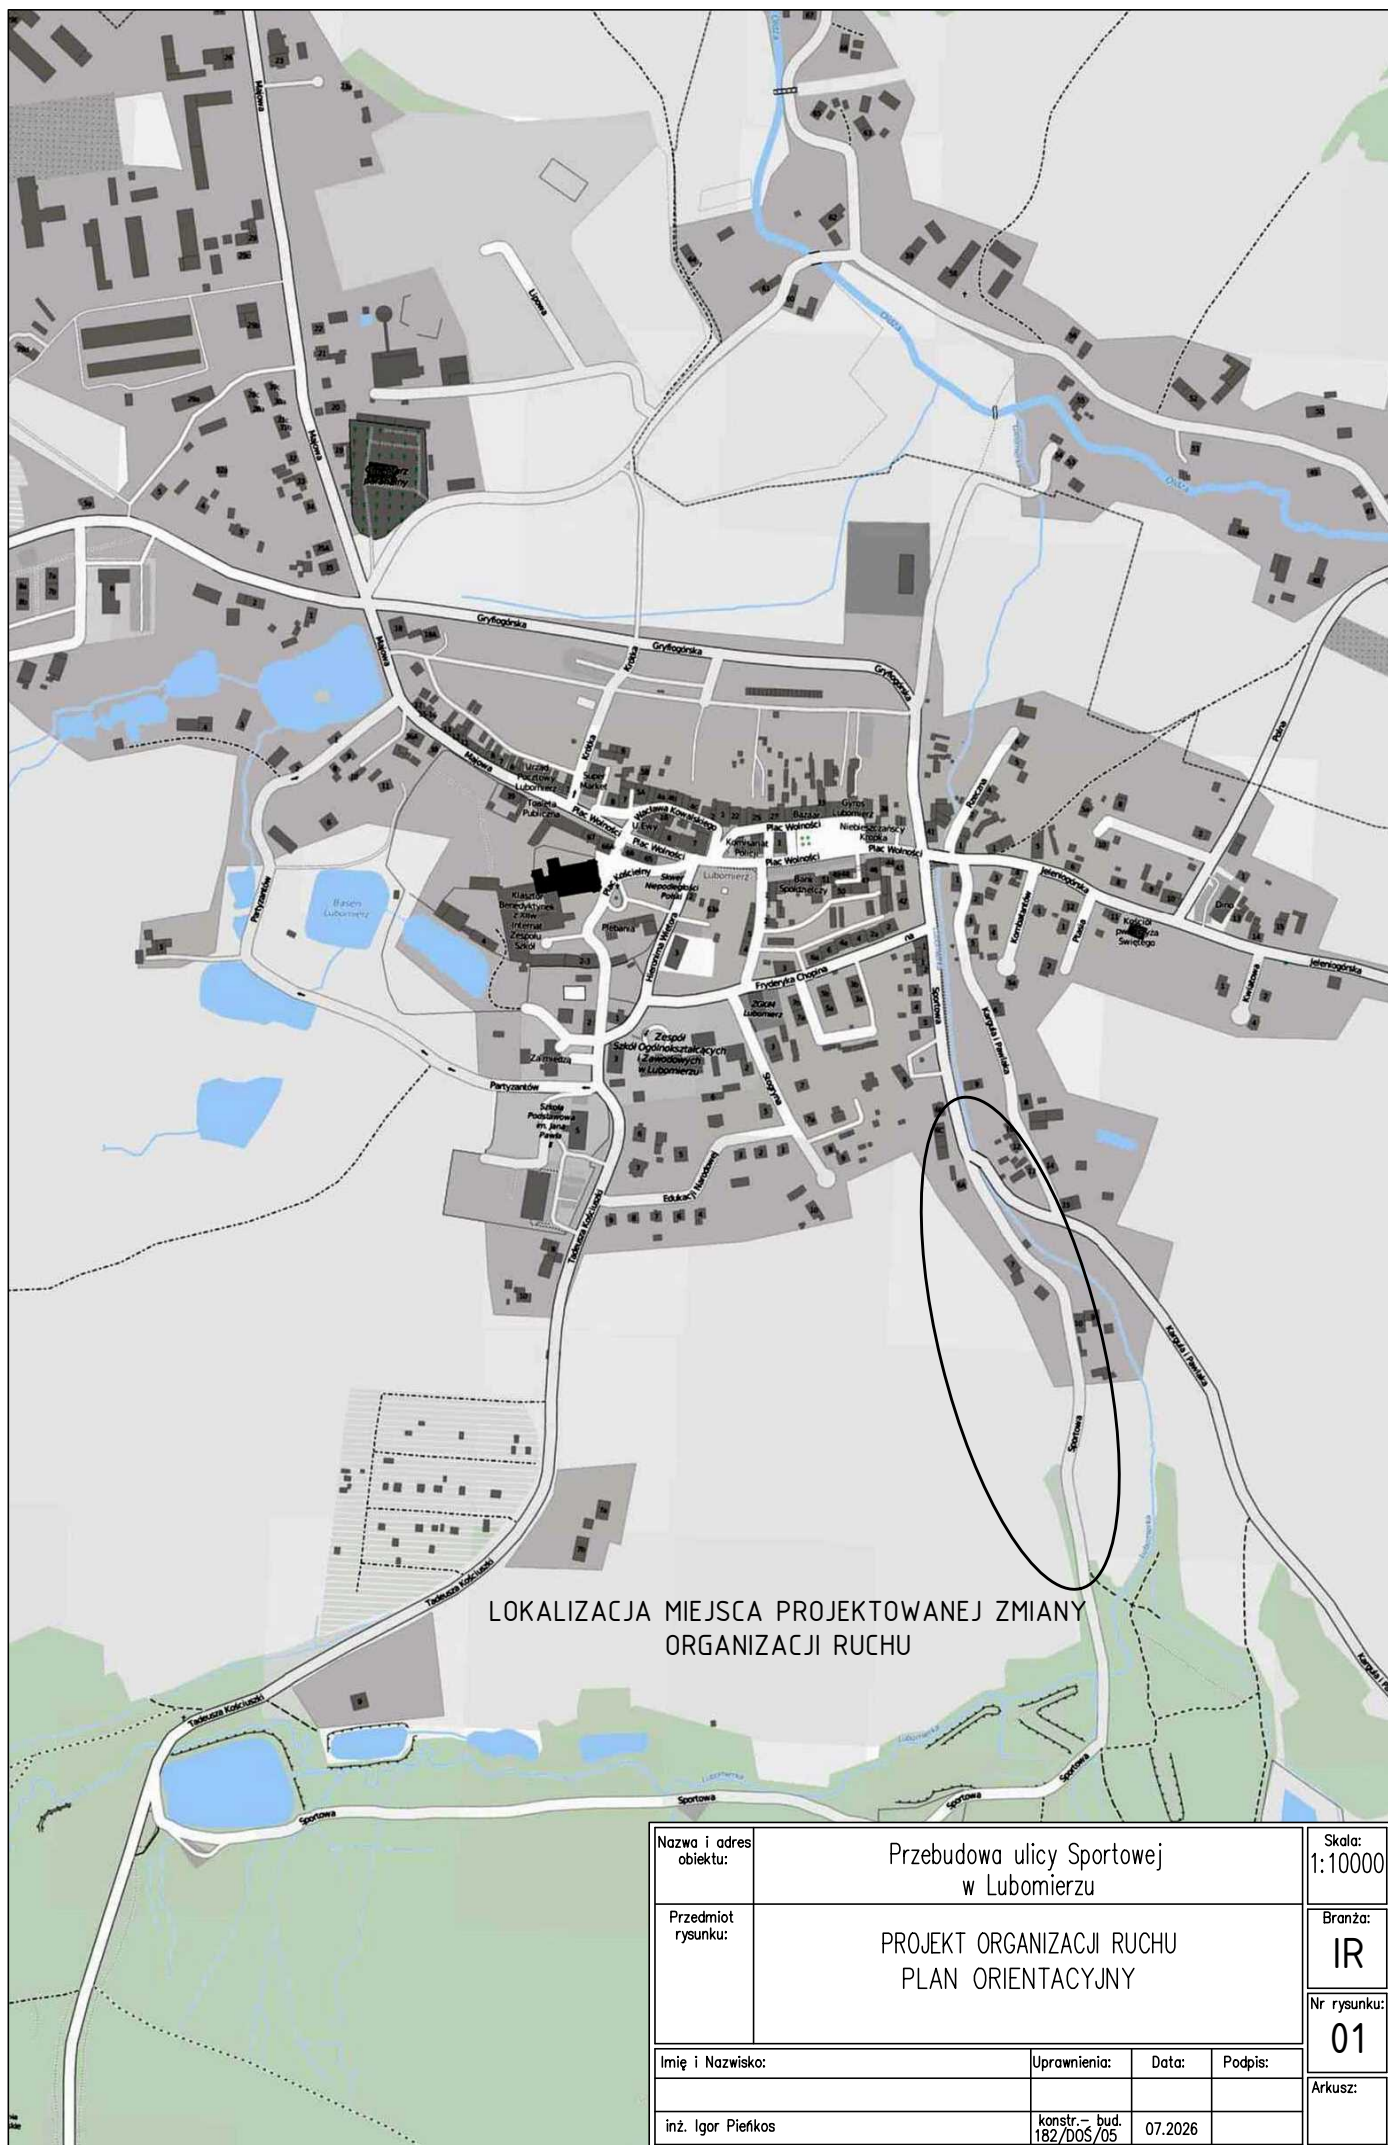

LOKALIZACJA MIEJSCA PROJEKTOWANEJ ZMIANY ORGANIZACJI RUCHU

Nazwa i adres obiektu:	Przebudowa ulicy Sportowej w Lubomierzu			Skala: 1:10000
Przedmiot rysunku:	PROJEKT ORGANIZACJI RUCHU PLAN ORIENTACYJNY			Branża: IR
				Nr rysunku: 01
Imię i Nazwisko:		Uprawnienia:	Data:	Podpis:
inż. Igor Piefkos		konstr. – bud. 182/DOS/05	07.2026	Arkusz: