



SZCZEGÓŁ KONSTRUKCYJNY
STUDZIENKA WRAZ W WPUSTEM ULICZNYM
SKALA 1:50

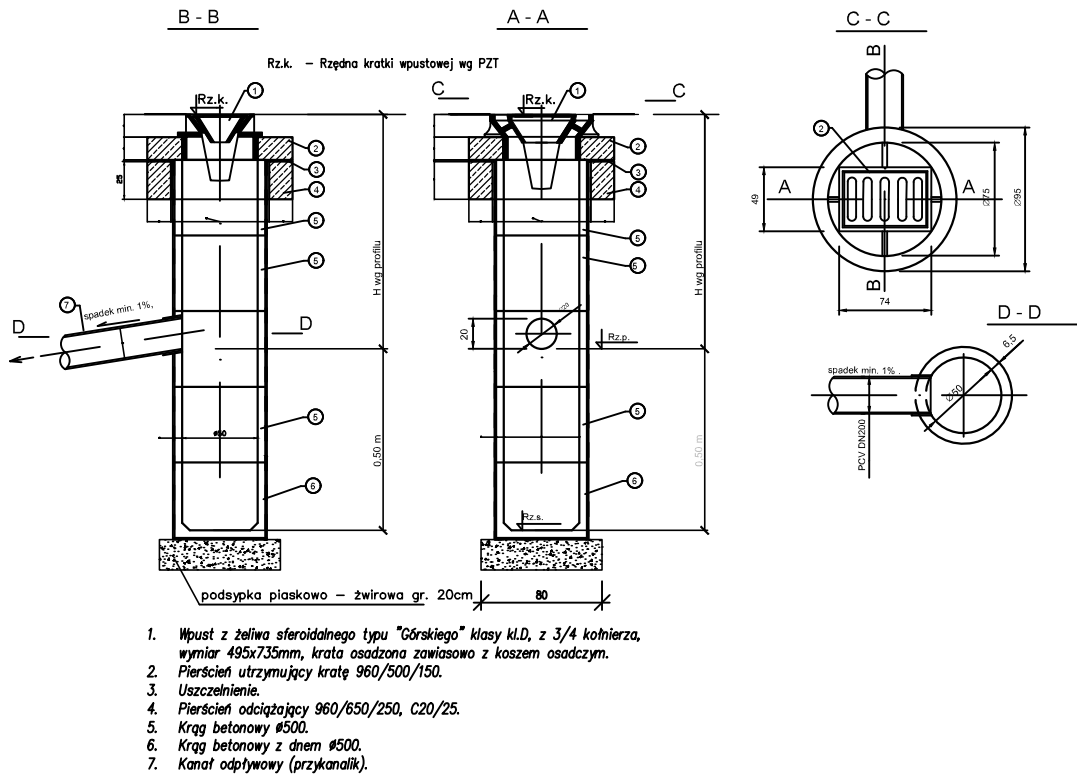

SZCZEGÓŁ KONSTRUKCYJNY
KRAWĘŻNIK BETONOWY NA ŁAWIE BETONOWEJ Z
OPOREM
SKALA 1:25

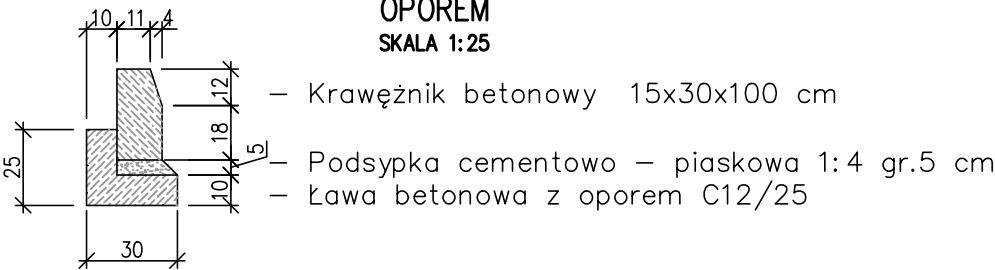


PRZEKRÓJ KONSTRUKCYJNY JEZDNI I ZJAZDÓW
(asfaltbeton na wyrównanej podbudowie) SKALA 1:50 (asfaltbeton na nowej podbudowie)

Warstwa ścieralna z asfaltobetonu AC11S 50/70 gr. 4 cm
Skropienie emulsja asfaltową 0,3 kg/m ²
Warstwa wiążąca z asfaltobetonu AC16W 50/70 gr. 6 cm
Wyrównanie podbudowy kruszywem łamanym 0/31,5 mm stabilizowanego mechanicznie gr. 8 cm
Istniejące podłoże

Skropienie emulsja asfalt. w ilości 8 dm³/m²

Warstwa zagęszcz.kruszywa 0/31,5 mm gr. 20 cm

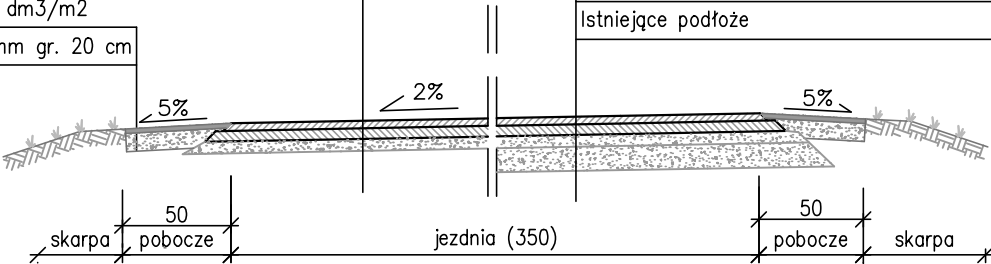


PRZEKRÓJ KONSTRUKCYJNY JEZDNI Z CHODNIKIEM
SKALA 1:50

Kostka betonowa gr. 8 cm
Podsyпка cementowo-piaskowa 1:4 gr. 3 cm
Podbudowa tłuczniowa gr. 15 cm

Obrzeże betonowe 8x30 cm

Podsyпка cem.- piaskowa 1:4 gr.5 cm
Ława betonowa z oporem C12/15

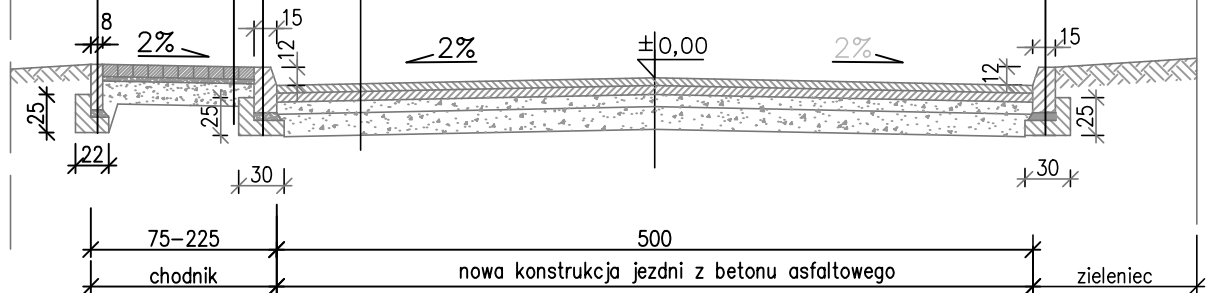

Krawężnik betonowy 15x30cm
Podsyпка cem.- piaskowa 1:4 gr.5 cm
Ława betonowa z oporem C12/15

Warstwa ścieralna z asfaltobetonu AC11S 50/70 gr. 4 cm

Skropienie emulsja asfaltową 0,3 kg/m²

Warstwa wiążąca z asfaltobetonu AC16W 50/70 gr. 6 cm

Górna warstwa podbudowy z kruszywa łamanego 0/31,5 mm stabilizowanego mechanicznie gr. 8 cm

Dolna warstwa podbudowy z kruszywa łamanego 0/31,5 mm stabilizowanego mechanicznie gr. 15 cm


Istniejące podłoże

PRZEKRÓJ KONSTRUKCYJNY JEZDNI ZE ZJAZDEM
SKALA 1:50

Kostka betonowa gr. 8 cm
Podsyпка cementowo-piaskowa 1:4 gr. 3 cm
Podbudowa tłuczniowa gr. 23 cm (8+15 cm)

Opornik betonowy 12x25 cm

Podsyпка cem.- piaskowa 1:4 gr.5 cm
Ława betonowa z oporem C12/15

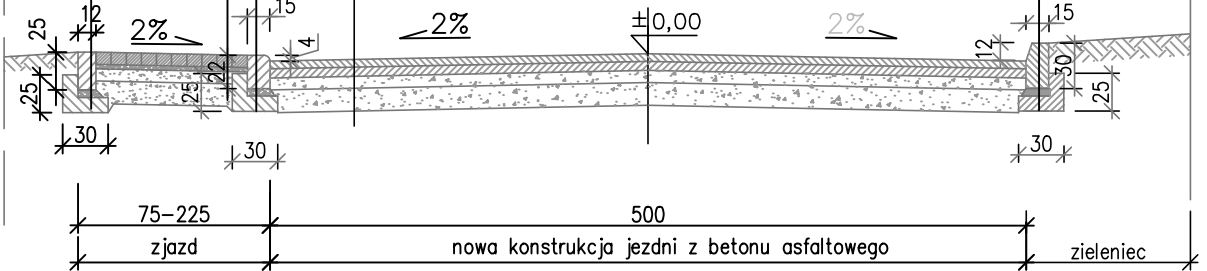

Krawężnik betonowy najazdowy 15x22 cm
Podsyпка cem.- piaskowa 1:4 gr.5 cm
Ława betonowa z oporem C12/15

Warstwa ścieralna z asfaltobetonu AC11S 50/70 gr. 4 cm

Skropienie emulsja asfaltową 0,3 kg/m²

Warstwa wiążąca z asfaltobetonu AC16W 50/70 gr. 6 cm

Górna warstwa podbudowy z kruszywa łamanego 0/31,5 mm stabilizowanego mechanicznie gr. 8 cm

Dolna warstwa podbudowy z kruszywa łamanego 0/31,5 mm stabilizowanego mechanicznie gr. 15 cm

Istniejące podłoże

Nazwa i adres obiektu:	Przebudowa ulicy Sportowej w Lubomierzu	Skala: 1:50
Przedmiot rysunku:	PRZEKROJE KONSTRUKCYJNE	Branża: D
Imię i Nazwisko:	mgr inż. Stanisław Kurpiel	Nr rysunku: 04
inż. Igor Pieńkos	Uprawnienia: drogowo 316/DOS/09 konstr.- bud. 182/DOS/05	Data: 07.2026
Podpis:		Arkusz: