



”Remont drogi wojewódzkiej nr 279
w m. Świdnica w km 29+955 do km 30+799”

przekrój I-I
km 29+955 - km 30+350
skala 1:50

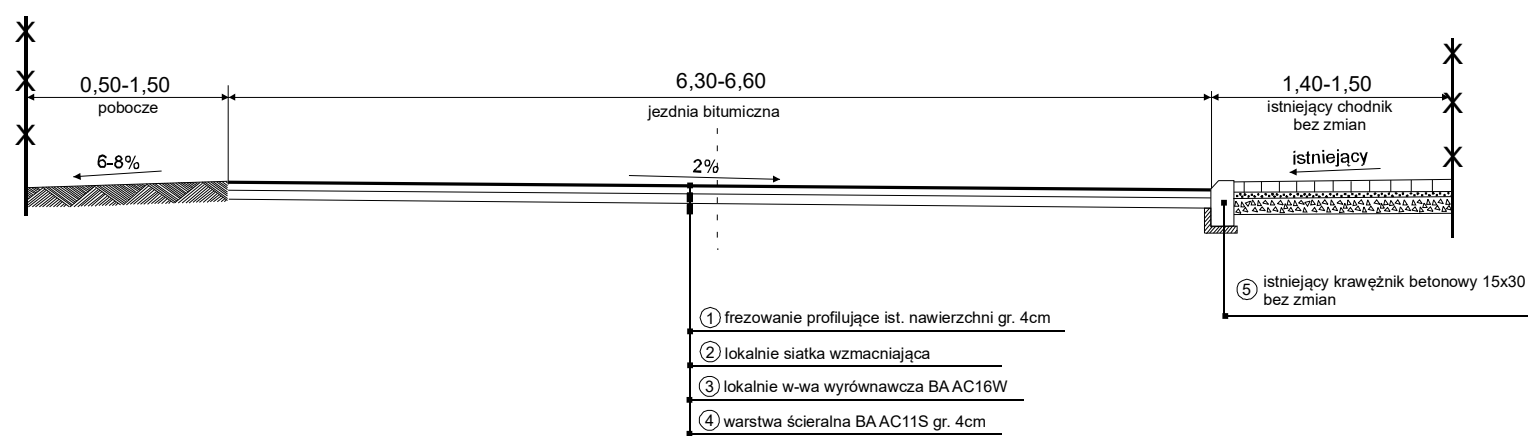

przekrój II-II
km 30+350 - km 30+516
skala 1:50

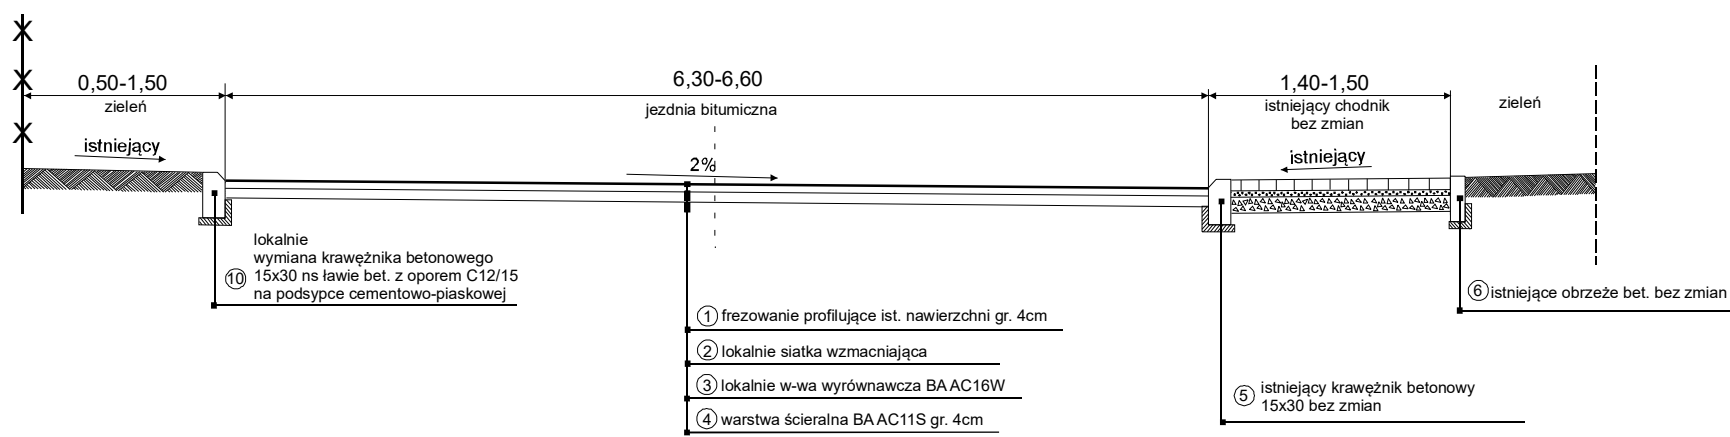

przekrój III-III
km 30+516 - km 30+799
skala 1:50

