

## PROJEKT BUDOWLANY

|                                |   |
|--------------------------------|---|
| NAZWA OPRACOWANIA:             | <b>ROZBUDOWA PARKINGU DLA SAMOCHODÓW OSOBOWYCH<br/>PRZY KOŚCIELE PW. ŚW. JANA CHRZCICIELA<br/>W KUTNIE</b> |
| ADRES OBIEKTU:                 | <b>Kutno, ul. A. Zamoyskiego 2</b>                                                                         |
| KATEGORIA OBIEKTU BUDOWLANEGO: | <b>XXII; XXVI</b>                                                                                          |
| Branża:                        | <b>DROGOWA, ELEKTRYCZNA</b>                                                                                |
| NR DZIAŁKI:                    | <b>Kutno, obręb 0004 – Kościuszków, działka nr 447</b>                                                     |
| INWESTOR:                      | <b>MIASTO KUTNO</b><br><b>Pl. Marsz. J. Piłsudskiego 18, 99-300 Kutno</b>                                  |

### ZESPÓŁ AUTORSKI

| FUNKCJA                       | IMIĘ I NAZWISKO            | NR UPRAWNIEŃ     | PODPIS |
|-------------------------------|----------------------------|------------------|--------|
| PROJEKTANT<br>BR. DROGOWEJ    | mgr inż. Tomasz Holc       | LOD/0700/PWOD/07 |        |
| PROJEKTANT<br>BR. ELEKTRYCZNA | mgr inż. Tomasz Marchwacki | MAP/0397/PWBE/19 |        |

KUTNO, CZERWIEC 2026r.

## SPIS TREŚCI

|                                                       |              |
|-------------------------------------------------------|--------------|
| <b>I. PROJEKT ZAGOSPODAROWANIA TERENU .....</b>       | <b>3-5</b>   |
| <b>II. PROJEKT ARCHITEKTONICZNO – BUDOWLANY .....</b> | <b>6-8</b>   |
| <b>III. ZAŁĄCZNIKI.....</b>                           | <b>9-15</b>  |
| INFORMACJA BIOZ .....                                 | 10-13        |
| OŚWIADCZENIE.....                                     | 14-15        |
| <b>IV. CZĘŚĆ RYSUNKOWA.....</b>                       | <b>16-19</b> |
| PROJEKT ZAGOSPODAROWANIA TRENU.....                   | RYS. NR 1    |
| PRZEKROJE KONSTRUKCYJNE .....                         | RYS. NR 2    |
| PRZEKROJE NORMALNE .....                              | RYS. NR 3    |

# **I. PROJEKT ZAGOSPODAROWANIA TERENU**

## **1. Przedmiot i zakres inwestycji.**

Projekt budowlany w branży drogowej opracowany jest dla:

ROZBUDOWA PARKINGU DLA SAMOCHODÓW OSOBOWYCH  
PRZY KOŚCIELE PW. ŚW. JANA CHRZCICIELA  
W KUTNIE

W zakres projektu budowlanego parkingu wchodzi roboty związane z wykonaniem:

### **BRANŻA DROGOWA:**

- roboty rozbiórkowe
- ustawienie krawężników
- wykonanie nowych podbudów i nawierzchni:
  - drogi manewrowej
  - miejsc postojowych
- regulacja istniejącego uzbrojenia
- regulacja nawierzchni istniejącego zjazdu

### **BRANŻA ELEKTRYCZNA:**

- ułożenie kabli oświetleniowych
- montaż szafki bezpiecznikowej
- stawianie słupów oświetleniowych

## **2. Materiały do projektowania**

Materiały do projektowania stanowią:

- Umowa z Inwestorem
- Mapa zasadnicza w skali 1:500
- Decyzja inwestycji celu publicznego
- Rozporządzenie Ministra Infrastruktury z dnia 24 czerwca 2022r. w sprawie przepisów techniczno – budowlanych dotyczących dróg publicznych,
- Pomiary własne w terenie i uzgodnienia z Inwestorem.
- Katalog typowych konstrukcji nawierzchni jezdni przeznaczonych do ruchu bardzo lekkiego oraz innych części dróg (wzorce i standardy rekomendowane przez Ministra właściwego ds. transportu WR-D-63),

### **3. Lokalizacja Inwestycji**

Przedmiotowa inwestycja zlokalizowana jest w mieście Kutno:  
Obręb ewid.: 0004 – Kościuszków, numery działek ewid.: **447**.

### **4. Informacja o obszarze oddziaływania obiektu**

Inwestycja posiada charakter powierzchniowy i nie jest realizowana na obszarze objętym ochroną przyrody oraz nie będzie niekorzystnie oddziaływać na środowisko. W pobliżu prowadzonych prac brak jest obszarów objętych ochroną konserwatora zabytków oraz ujęć wody. Parking został zaprojektowany zgodnie z obowiązującymi przepisami i przy zachowaniu normatywnych odległości. Inwestycja nie ogranicza możliwości zabudowy i zagospodarowania działek sąsiednich, a obszar oddziaływania ogranicza się wyłącznie do działek objętych inwestycją

### **5. Ochrona konserwatorska.**

Teren inwestycji znajduje się poza granicami strefy ochrony konserwatorskiej. Działki, na której realizowana będzie inwestycja nie są wpisane do rejestru zabytków.

### **6. Zagrożenia i wpływ na środowisko.**

Charakter i zakres planowanych prac nie będzie miał negatywnego wpływu na środowisko w stosunku do stanu istniejącego.

Inwestycja nie narusza granic terenów Natura 2000 i tym samym nie będzie na nie negatywnie oddziaływała. W ramach inwestycji nie planuje się wycinki drzew.

### **7. Warunki gruntowo - wodne**

W ramach odkrywek gruntu w terenie, stwierdzono występowanie glin piaszczystych pod warstwą humusu. Nie stwierdzono występowania wód gruntowych oraz nawodnionych gruntów. Dla projektowanych elementów drogowych, przyjęto następujące parametry:

- kategoria geotechniczna - **I**
- warunki gruntowo-wodne – **proste**
- grupa nośności podłoża – **G3**

## **8. Stan istniejący**

Inwestycja zlokalizowana jest na terenie parafii pw. św. Jana Chrzciciela w Kutnie przy ul. Zamoyskiego 2. Na terenie zlokalizowane są budynki gospodarcze przeznaczone do wyburzenia – wg. odrębnego opracowania. Od frontu budynków występuje plac o nawierzchni betonowej. Za budynkami jest teren zielony. Działka w rejonie robót połączona jest z układem komunikacyjnym przez główny zjazd z ul. Zamoyskiego oraz zjazd boczny od strony ul. Jana III Sobieskiego.

W pasie prowadzonych robót zlokalizowane jest następujące uzbrojenie podziemne:

- kable telekomunikacyjne oznaczony na mapie jako projektowany
- kanalizacja sanitarna

## **9. Stan projektowany**

W ramach zadania inwestycyjnego zostanie wykonany parking dla samochodów osobowych na 27 miejsc o wym. 2,5m x 5,0m. Parking będzie posiadał nawierzchnię z kostki betonowej. Zostanie zaprojektowane również oświetlenie na słupach stalowych.

.....  
Podpis

## **II. PROJEKT ARCHITEKTONICZNO - BUDOWLANY**

### **1. Podstawowe parametry inwestycji.**

- Długość projektowanego parkingu – **44,0m**
- Szerokość projektowanego parkingu – **15,5m**
- Ilość miejsc postojowych – **27 miejsc**
- Wymiary miejsc postojowych – **2,5m x 5,0m.**

### **2. Zestawienie głównych powierzchni proj. elementów drogowych.**

#### BRANŻA DROGOWA:

- Powierzchnia parkingu - **667m<sup>2</sup>** w tym:
  - droga manewrowa – **324m<sup>2</sup>**
  - miejsca postojowej - **343m<sup>2</sup>**
- Krawężniki - **130m**

#### BRANŻA ELEKTRYCZNA:

- Słupy oświetleniowe aluminiowe z wysięgnikami - 2 szt.
- Oprawy oświetleniowe LED – 4 szt.
- Szafka bezpiecznikowa na fundamencie – 1 szt.
- Kabel oświetleniowy – 40 m

### **3. Geometria i układ wysokościowy**

W ramach zadania inwestycyjnego zostanie wykonany parking dla samochodów osobowych na 27 miejsc o wym. 2,5m x 5,0m. Parking będzie posiadał nawierzchnię z kostki batonowej. Nawierzchnię parkingu należy dowiązać wysokościowo do nawierzchni istniejącego placu betonowego. Nawierzchnię istniejącego zjazdu z ul. Jana III Sobieskiego należy wyregulować wysokościowo do rzędnych projektowanej nawierzchni parkingu. Odwodnienie parkingu będzie odbywało się powierzchniowo po przez projektowane spadki poprzeczne i podłużna na przyległy teren zielony na działce.

#### **4. Projektowane konstrukcje nawierzchni.**

##### **Konstrukcja parkingu:**

- Warstwa ścieralna z kostki betonowej\*, grub. 8cm,
- Podsypka cementowo – piaskowa, grub. 3cm,
- Podbudowa z kruszywa łamanego stabilizowanego mechanicznie 0/31,5mm grub. 20cm
- Warstwa odsączająca z kruszywa naturalnego stabilizowanego mechanicznie, grub. 20cm

\*droga manewrowa – kostka betonowa typ „cegła” kolor szary  
miejsca postojowe – kostka betonowa typ „cegła” kolor grafitowy  
ostateczną kolorystykę, w tym formę oznaczenia stanowisk postojowych, należy uzgodnić z Inwestorem

#### **5. Krawężniki:**

Jako obramowanie jezdni należy stosować krawężniki betonowe gr. 15cm układane na ławie betonowej C12/15 z oporem. Na całym obwodzie krawężniki należy obniżyć równo z nawierzchnią tak aby umożliwić spływ wód opadowych.

#### **6. Urządzenia obce w pasie drogowym.**

W trakcie robót nawierzchniowych należy wyregulować wysokościowo istniejące uzbrojenie tj. studnie kanalizacyjne zlokalizowane w śladzie projektowanych nawierzchni.

W miejscach istniejącego uzbrojenia należy przed rozpoczęciem robót wykonać przekopy kontrolne w celu sprawdzenia jego lokalizacji wysokościowej i sytuacyjnej. Prace należy wykonywać metoda ręczną pod nadzorem osoby uprawnionej.

#### **7. Odwodnienie**

Wody opadowe z projektowanych nawierzchni zostaną odprowadzone powierzchniowo na tereny zielone.

#### **8. Oświetlenie**

W ramach opracowania projektuje się budowę oświetlenia parkingu poprzez zastosowanie słupów oświetleniowych aluminiowych wraz z wysięgnikami

podwójnymi, na których zostaną zamontowane oprawy oświetleniowe LED. Zasilanie oświetlenia zostanie wykonane z projektowanej szafki bezpiecznikowej zlokalizowanej obok słupa oświetleniowego.

## **9. Uwagi końcowe.**

- Wszystkie prace należy wykonywać zgodnie z obowiązującymi normami, ogólnymi warunkami technicznymi wykonania i odbioru robót z uwzględnieniem Ogólnych Specyfikacji Technicznych. Wszystkie materiały użyte przy budowie muszą posiadać wymagane certyfikaty, deklaracje i atesty.

.....  
*Podpis*



### **III. ZAŁĄCZNIKI**

# INFORMACJA DOTYCZĄCA BEZPIECZEŃSTWA I OCHRONY ZDROWIA

|                                |   |
|--------------------------------|---|
| NAZWA OPRACOWANIA:             | <b>ROZBUDOWA PARKINGU DLA SAMOCHODÓW OSOBOWYCH<br/>PRZY KOŚCIELE PW. ŚW. JANA CHRZCICIELA<br/>W KUTNIE</b> |
| ADRES OBIEKTU:                 | <b>Kutno, ul. A. Zamoyskiego 2</b>                                                                         |
| KATEGORIA OBIEKTU BUDOWLANEGO: | <b>XXII; XXVI</b>                                                                                          |
| Branża:                        | <b>DROGOWA, ELEKTRYCZNA</b>                                                                                |
| NR DZIAŁKI:                    | <b>Kutno, obręb 0004 – Kościuszków, działka nr 447</b>                                                     |
| INWESTOR:                      | <b>MIASTO KUTNO</b><br>Pl. Marsz. J. Piłsudskiego 18, 99-300 Kutno                                         |

## ZESPÓŁ AUTORSKI

| FUNKCJA                       | IMIĘ I NAZWISKO            | NR UPRAWNIEŃ     | PODPIS |
|-------------------------------|----------------------------|------------------|--------|
| PROJEKTANT<br>BR. DROGOWEJ    | mgr inż. Tomasz Holc       | LOD/0700/PWOD/07 |        |
| PROJEKTANT<br>BR. ELEKTRYCZNA | mgr inż. Tomasz Marchwacki | MAP/0397/PWBE/19 |        |

Podczas realizacji robót w ramach występują roboty stwarzające ryzyko powstania zagrożenia bezpieczeństwa i zdrowia ludzi w rozumieniu: „Rozporządzenia Ministra Infrastruktury w sprawie informacji dotyczącej bezpieczeństwa i ochrony zdrowia oraz planu bezpieczeństwa i ochrony zdrowia, z dnia 23 czerwca 2003 roku (Dz. U. Nr 120, poz. 1126). W związku z w/w rozporządzeniem kierownik budowy zobowiązany jest do sporządzenia planu bezpieczeństwa i ochrony zdrowia zwanego „Planem BIOZ”.

Przy sporządzaniu planu „bioz” należy kierować się obowiązującymi warunkami technicznymi prowadzenia robót, przepisami bhp, p. poż. a w szczególności:

- Rozporządzenia Ministra Infrastruktury z dnia 6 lutego 2003r. w sprawie bezpieczeństwa i higieny pracy podczas wykonywania robót budowlanych (Dz. U. Nr 47, poz. 401),
- Rozporządzenie Ministrów Komunikacji oraz Administracji Gospodarki Terenowej i Ochrony Środowiska z dnia 10.02.1977r. w sprawie bezpieczeństwa i higieny pracy przy wykonaniu robót drogowych i mostowych (Dz. U. Nr 7, poz. 30),
- Rozporządzenie Ministrów Pracy i Opieki Społecznej oraz Zdrowia w sprawie bezpieczeństwa i higieny pracy pracowników zatrudnionych przy ręcznym dźwiganiu i przenoszeniu ciężarów (Dz. U. z dnia 23 kwietnia 1953r.),
- Rozporządzenie Ministra Pracy i Polityki Socjalnej z dnia 28 maja 1996r. w sprawie szczegółowych zasad szkolenia w dziedzinie bezpieczeństwa i higieny pracy (Dz. U. Nr 62, poz. 285),
- Rozporządzenie Ministra Pracy i Polityki Socjalnej z dnia 26 września 1997r. w sprawie ogólnych przepisów bezpieczeństwa i higieny pracy (Dz. U. Nr 129, poz. 844).

**Część opisowa planu bezpieczeństwa i ochrony zdrowia powinna zawierać:**

***1. Zakres głównych robót oraz kolejność ich wykonywania - inwestycja obejmuje następujący zakres robót:***

- roboty rozbiórkowe
- ustawienie krawężników
- wykonanie nowych podbudów i nawierzchni
- wykonanie oświetlenia

***2. Wykaz istniejących obiektów budowlanych (uzbrojenie):***

- Kanalizacja sanitarna

### **3. Elementy zagospodarowania terenu, które mogą stwarzać zagrożenie bezpieczeństwa i zdrowia ludzi:**

Dla powyższej inwestycji nie występują elementy zagospodarowania terenu, które mogą stwarzać bezpośrednie zagrożenie bezpieczeństwa i zdrowia ludzi.

### **4. Informacje dotyczące przewidywanych zagrożeń występujących podczas realizacji robót budowlanych:**

- wykopy sprzętem mechanicznym pod projektowane konstrukcje,
- wykopy w miejscach istniejącego uzbrojenia podziemnego wymienionego w pkt. 2,
- roboty związane z układaniem warstw podbudowy oraz nawierzchni z betonu asfaltowego przy użyciu sprzętu ciężkiego i wibracyjnego (rozkładarki, walce itp.),
- roboty prowadzone przy użyciu drobnego sprzętu mechanicznego (zagęszczarki stopowe, płytowe, piły spalinowa i elektryczne do cięcia elementów z betonu, agregaty prądotwórcze itp.),
- roboty prowadzone w pobliżu słupów i kabli energetycznych oraz napowietrznej linii,
- roboty w pobliżu skrzyżowań z istniejącymi ulicami na których odbywa się ruch pojazdów.

### **5. Sposób prowadzenia instruktażu pracowników przed przystąpieniem do realizacji robót szczególnie niebezpiecznych.**

Kierownik budowy ma obowiązek przedstawić zagrożenia wynikające z prowadzenia prac budowlanych oraz przygotować i przeprowadzić instruktaż na temat przestrzegania przepisów BHP i udzielania pierwszej pomocy. Szkolenie powyższe przeprowadza się jako:

- szkolenie wstępne,
- szkolenie okresowe.

Szkolenia te przeprowadzane są w oparciu o programy poszczególnych rodzajów szkolenia. Szkolenia wstępne ogólne przechodzą wszyscy nowo zatrudniani pracownicy. Obejmuje ono zapoznanie pracowników z podstawowymi przepisami bhp zawartymi w Kodeksie Pracy i regulaminach pracy oraz zasadami udzielania pierwszej pomocy. Szkolenie wstępne na stanowisku pracy powinno zapoznać pracowników z zagrożeniami występującymi na określonym stanowisku pracy, sposobami ochrony przed

zagrożeniami oraz metodami bezpiecznego wykonywania pracy na tym stanowisku. Fakt odbycia przez pracownika szkolenia wstępnego powinien być potwierdzony przez pracownika na piśmie oraz odnotowany w aktach osobowych.

#### **6. Wskazanie środków zapobiegających niebezpieczeństwom.**

- miejsca występowania zagrożeń zostaną wygradzone taśmą białą-czerwoną na wysokości 1,1 m w odległości 1 m od krawędzi wykopu, lub zaporami w zależności od warunków lokalnych,
- w przypadku występowania zagrożeń przy pracy sprzętu ciężkiego teren będzie wygradzony jak wyżej, dodatkowo strzeżony przez pracowników,
- oznakowanie znakami drogowymi ewentualnych zmian w organizacji ruchu drogowego, związanych z zajęciem drogi na roboty budowlane.
- w przypadku wystąpienia zagrożenia pracownik zobowiązany jest natychmiast zawiadomić swojego przełożonego i kierownika budowy,
- maszyny budowlane obsługiwać mogą jedynie pracownicy posiadający przeszkolenie, potwierdzone w książeczkach operatorów maszyn budowlanych,
- pracownik jest zobowiązany do stosowania sprzętu ochronnego i odzieży roboczej i ochronnej (kasku ochronnego, okularów, masek spawalniczych, rękawic, rękawic antywibracyjnych, odpowiedniego obuwia i ochraniaczy słuchu, kamizelek odbłaskowych) stosownie do zagrożenia występującego na danym stanowisku pracy.
- roboty szczególnie niebezpieczne mogą być wykonywane jedynie pod bezpośrednim nadzorem kierownika robót,
- urządzenia i maszyny stacjonarne będą wyposażone w instrukcje bezpiecznej obsługi, umieszczone w odległości nie większej niż 4 m,

Dokumentacja Techniczno - Ruchowa oraz dokumenty potwierdzające odbiór urządzenia przez Urząd Dozoru Technicznego będą przechowywane w biurze budowy lub u kierownika robót, którego pracownicy użytkują ten sprzęt.

.....  
Podpis

Kutno, dnia 06.2026

(data)

**Tomasz Holc**

(imię i nazwisko)

**ŁOD/0700/PWOD/07**

(nr uprawnień)

**ŁOD/BD/8272/08**

(nr członkowski izby zawodowej)

### **OŚWIADCZENIE**

W świetle art.20 ust.4 ustawy z dnia 7 lipca 1994 roku - Prawo budowlane ( Dz. U. z 2013 poz.1409 tekst jednolity z p. zm.), składam niniejsze oświadczenie, jako projektant projektu budowlanego w branży drogowej inwestycji pod nazwą:

### **ROZBUDOWA PARKINGU DLA SAMOCHODÓW OSOBOWYCH PRZY KOŚCIELE PW. ŚW. JANA CHRZCICIELA W KUTNIE**

Przedmiotowa inwestycja zlokalizowana jest w mieście Kutno: obręb ewid.: 0004 –

Kościuszków, nr ewid.działki: **447**.

Niniejsza dokumentacja powstała zgodnie z obowiązującymi przepisami, w tym techniczno-budowlanymi, przeciwpożarowymi, BHP, sanitarnymi i Polskimi Normami oraz zasadami wiedzy technicznej. Projekt został zaprojektowany na podstawie posiadanych uprawnień budowlanych w specjalności drogowej:

---

(podpis projektanta)

Kutno, dnia 06.2026

(data)

**Tomasz Marchwacki**

(imię i nazwisko)

**MAP/0397/PWBE/19**

(nr uprawnień)

**ŁOD/IE/0059/20**

(nr członkowski izby zawodowej)

### **OŚWIADCZENIE**

W świetle art.20 ust.4 ustawy z dnia 7 lipca 1994 roku - Prawo budowlane ( Dz. U. z 2013 poz.1409 tekst jednolity z p. zm.), składam niniejsze oświadczenie, jako projektant projektu budowlanego w branży elektrycznej inwestycji pod nazwą:

### **ROZBUDOWA PARKINGU DLA SAMOCHODÓW OSOBOWYCH PRZY KOŚCIELE PW. ŚW. JANA CHRZCICIELA W KUTNIE**

Przedmiotowa inwestycja zlokalizowana jest w mieście Kutno: obręb ewid.: 0004 –

Kościuszków, nr ewid.działki: **447**.

Niniejsza dokumentacja powstała zgodnie z obowiązującymi przepisami, w tym techniczno-budowlanymi, przeciwpożarowymi, BHP, sanitarnymi i Polskimi Normami oraz zasadami wiedzy technicznej. Projekt został zaprojektowany na podstawie posiadanych uprawnień budowlanych w specjalności drogowej:

---


(podpis projektanta)

## **IV. CZĘŚĆ RYSUNKOWA**





|   |                                                                                 |
|---|---------------------------------------------------------------------------------|
| Oświadczam, że oparat techniczny zawierający rezultaty prac geodezyjnych, w wyniku których powstał niniejszy dokument, uzyskał pozytywny wynik weryfikacji zbiorów danych oraz innych materiałów przekazywanych do państwowego zasobugeodezyjnego i kartograficznego. |                                                                                 |
| Identyfikator zgłoszenia pracy:   | GK.II.6640.760.2026                                                             |
| Organ służby geodezyjnej, który otrzymał zgłoszenie:   | STAROSTA KUTNOWSKI                                                              |
| Wykonawca prac geodezyjnych:   | GEO-EKSPERT Usługi Geodezyjne<br>Rafał Dobiegała<br>Podcachy 31A , 99-300 Kutno |
| Numer oraz data sporządzenia dokumentu zawierającego pozytywny wynik weryfikacji:   | GK.II.6640.760.2026_1<br>z dnia 06.05.2026 r.                                   |
| Imię i nazwisko oraz numer uprawnień kierownika prac geodezyjnych:   | GEODETA UPRAWNIONY<br>mgr inż. Mariusz Krupski<br>Nr upr. 22133                 |
| Jestem świadomy odpowiedzialności karnej za złożenie fałszywego oświadczenia.   |                                                                                 |

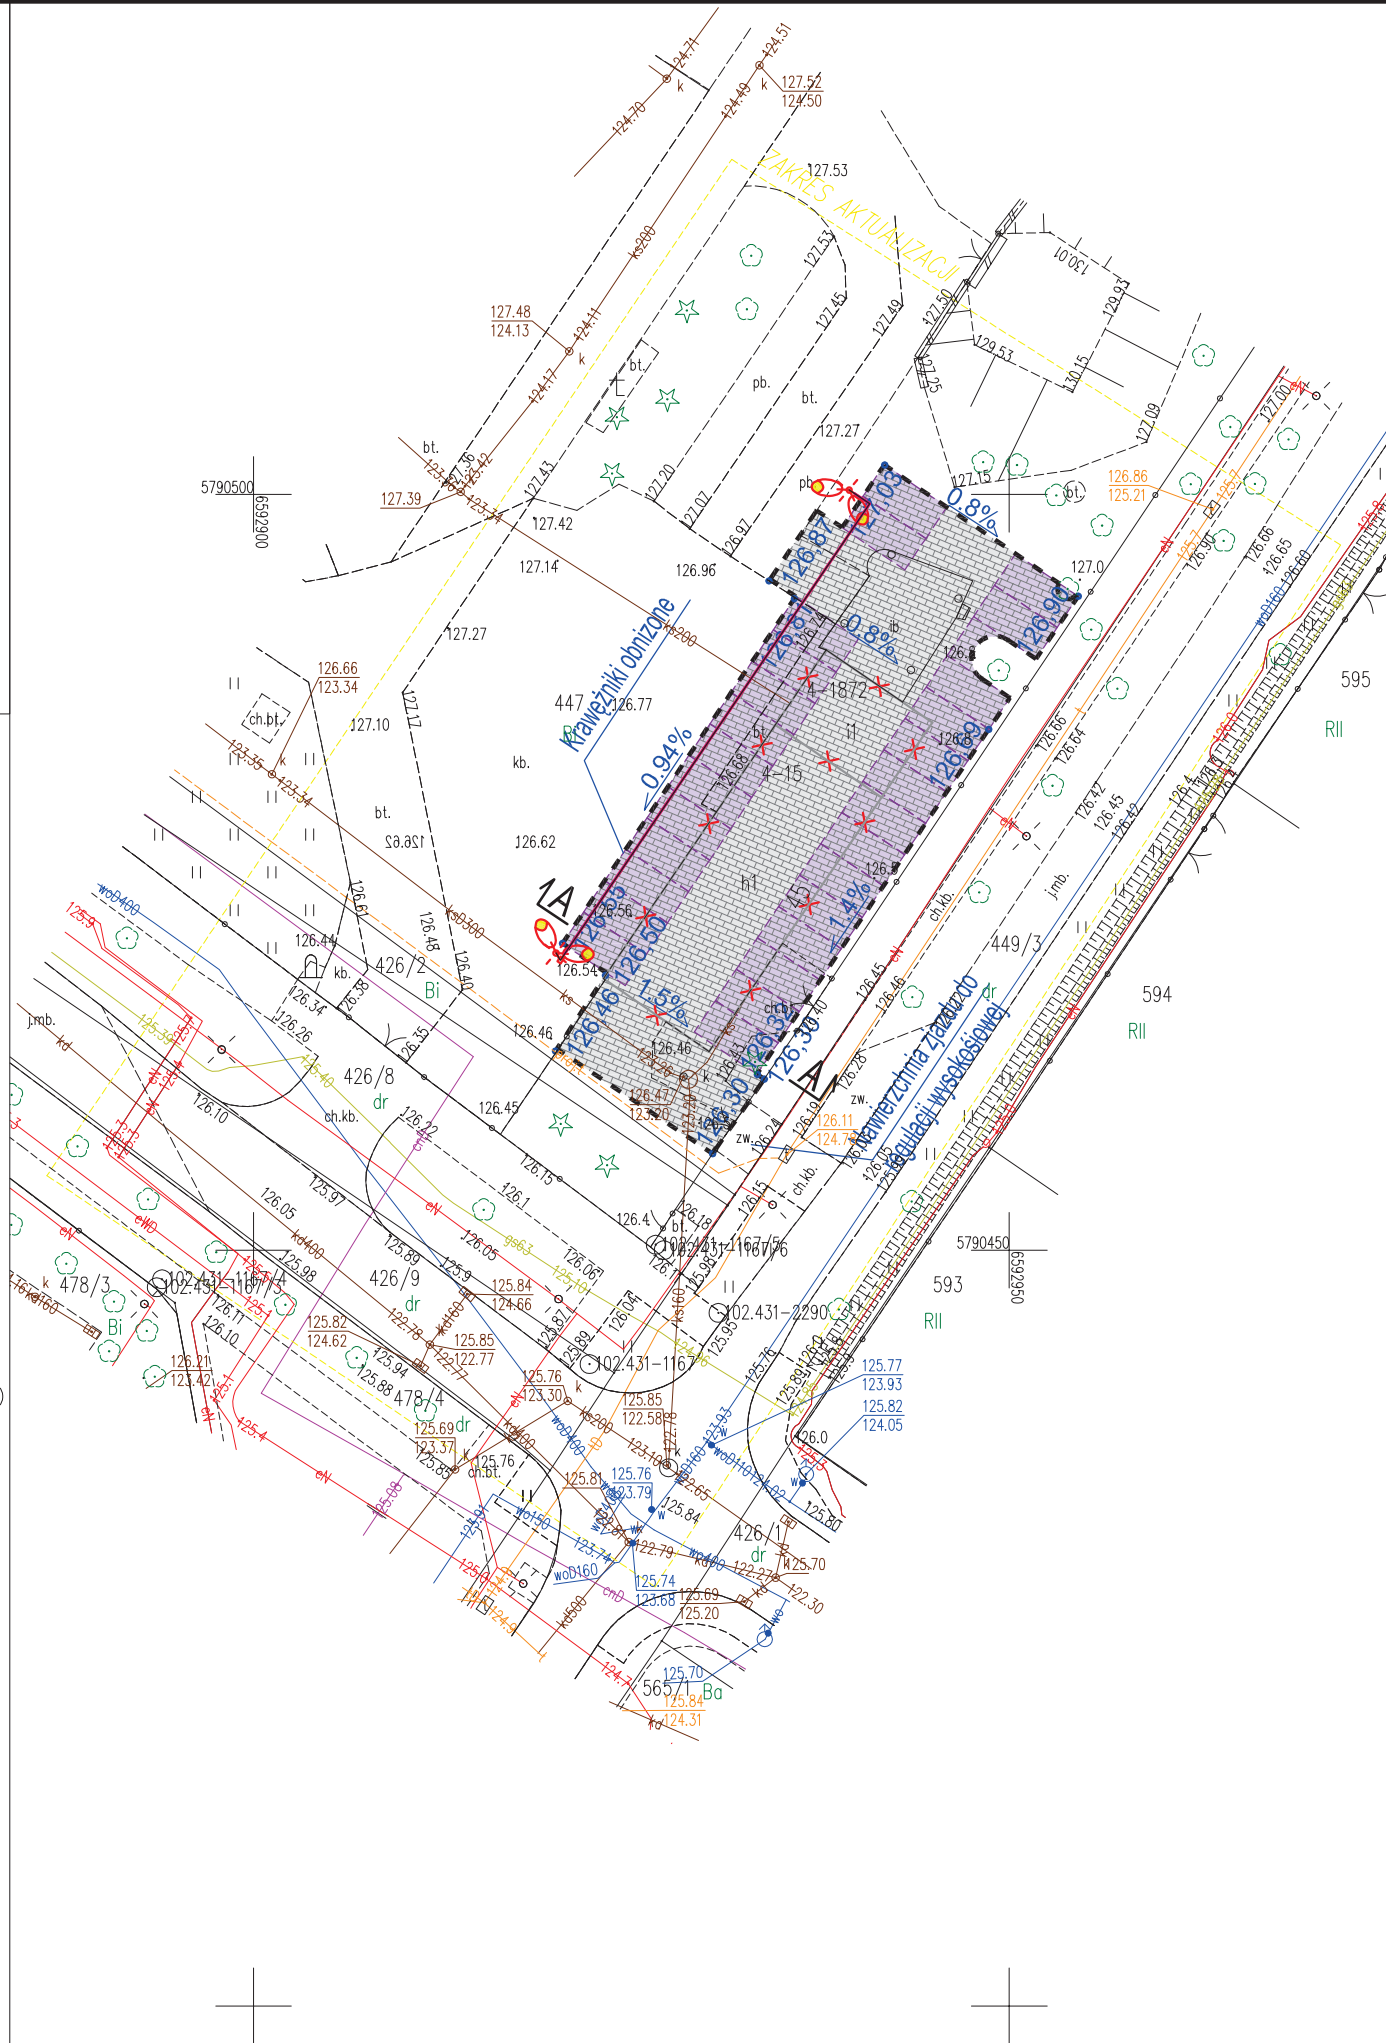


|                                                                                     |                              |
|-------------------------------------------------------------------------------------|------------------------------|
|  | Proj. szafka bezpiecznikowa  |
|  | Proj. słup oświetleniowy     |
|  | Proj. kabel oświetleniowy    |
|  | Proj. rura osłonowa na kablu |



OBŚLUGA INWESTYCJI


email: [biuro@creo2.pl](mailto:biuro@creo2.pl)  
[www.creo2.pl](http://www.creo2.pl)  
 tel.: 663 740 027

|                                                     |   |                                                                                        |   |
|-----------------------------------------------------|---|----------------------------------------------------------------------------------------|---|
| Nazwa obiektu<br>lub zamierzenia<br>inwestycyjnego: | <b>ROZBUDOWA PARKINGU DLA SAMOCHODÓW OSOBOWYCH<br/>PRZY KOŚCIELE PW. ŚW. JANA CHRZCICIELA<br/>W KUTNIE</b> |                                                                                        |   |
| Adres obiektu:                                      | Kutno, ul. A. Zamoyskiego 2, dz. nr ewid. 447 (obr. 4-Kościuszków)                                         |                                                                                        |   |
| Branża:                                             | DROGOWA; ELEKTRYCZNA                                                                                       |                                                                                        |   |
| Inwestor:                                           | PARAFIA PW. ŚW. JANA CHRZCICIELA<br>99-300 Kutno, ul. A. Zamoyskiego 2                                     |                                                                                        |   |
| Przedmiot rys.:                                     | PROJEKT ZAGOSPODAROWANIA<br>TERENU                                                                         | Nr:<br><br><div style="font-size: 2em; font-weight: bold; text-align: center;">1</div> | Skala:<br><br><div style="font-size: 2em; font-weight: bold; text-align: center;">1:500</div>       |
|                                                     |   |                                                                                        | Data:<br><br><div style="font-size: 1.2em; font-weight: bold; text-align: center;">06.2026 r.</div> |
| Projektant:                                         | <b>mgr inż. Tomasz Holc</b><br>upr. nr LOD/0700/PWOD/07                                                    |                                                                                        | Podpis:                                                                                             |
| Projektant:                                         | <b>mgr inż. Tomasz Marchwacki</b><br>upr. nr MAP/0397/PWBE/19                                              |                                                                                        | Podpis:                                                                                             |

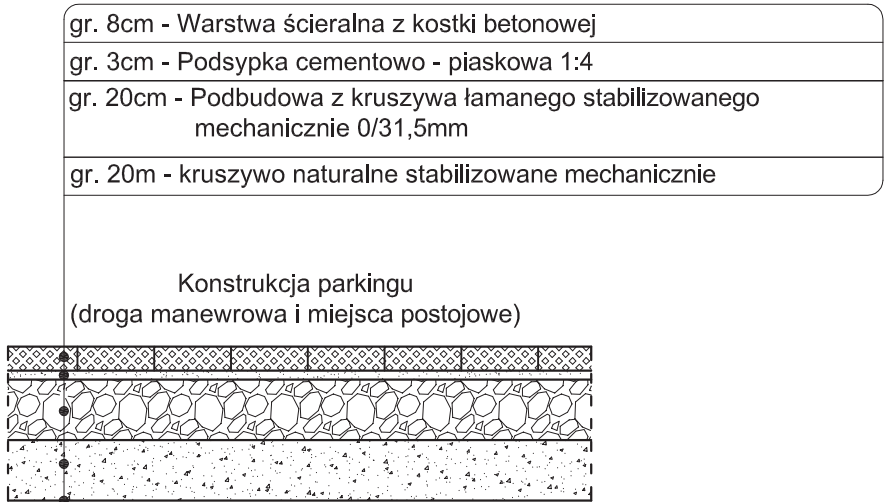

Krawężniki betonowe

obramowanie drogi manewrowej i miejsc postojowych

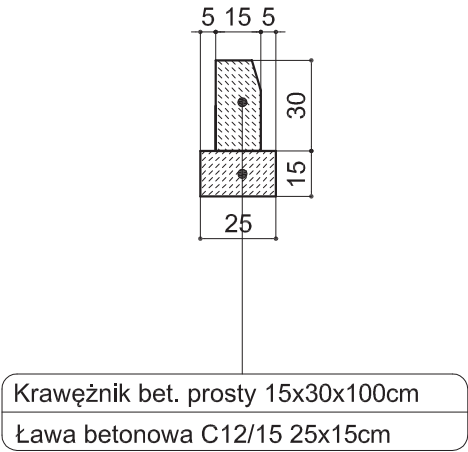

**RODZAJE NAWIERZCHNI**

Kostka betonowa:


Droga manewrowa

typ "cegła"  
kolor szary

miejsca postojowe


typ "cegła"  
kolor grafit

Lokalizacja wysokościowa krawężnika  
w stosunku do projektowanych nawierzchni

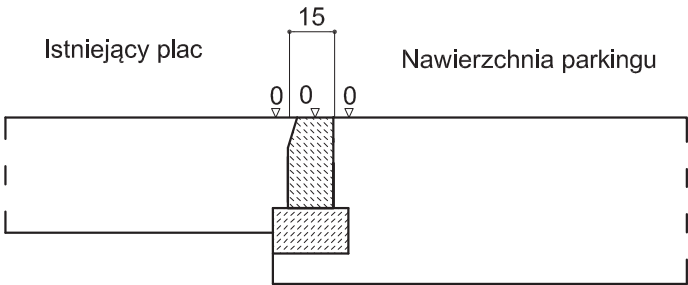

|                                                     |  |                                                                                                   |  |                                                                                           |         |            |
|-----------------------------------------------------|--|---------------------------------------------------------------------------------------------------|--|-------------------------------------------------------------------------------------------|---------|------------|
| Biuro projektów:                                    |  |              |  | 99-300 Kutno<br>Kuczków 16L<br>email: biuro@creo2.pl<br>www.creo2.pl<br>tel.: 663 740 027 |         |            |
| Nazwa obiektu<br>lub zamierzenia<br>inwestycyjnego: |  | ROZBUDOWA PARKINGU DLA SAMOCHODÓW OSOBOWYCH<br>PRZY KOŚCIELE PW. ŚW. JANA CHRZCICIELA<br>W KUTNIE |  |                                                                                           |         |            |
| Adres obiektu:                                      |  | Kutno, ul. A. Zamoyskiego 2, dz. nr ewid. 447 (obr. 4-Kościuszków)                                |  |                                                                                           |         |            |
| Branża:                                             |  | DROGOWA                                                                                           |  |                                                                                           |         |            |
| Inwestor:                                           |  | PARAFIA PW. ŚW. JANA CHRZCICIELA<br>99-300 Kutno, ul. A. Zamoyskiego 2                            |  |                                                                                           |         |            |
| Przedmiot rys.:                                     |  | PRZEKROJE I SZCZEGÓŁY<br>KONSTRUKCYJNE                                                            |  | Nr:<br><br>2                                                                              | Skala:  | 1:25       |
|                                                     |  |                                                                                                   |  |                                                                                           | Data:   | 06.2026 r. |
| Projektant:                                         |  | mgr inż. Tomasz Holc<br>upr. nr LOD/0700/PWOD/07                                                  |  |                                                                                           | Podpis: |            |

PRZEKRÓJ A-A

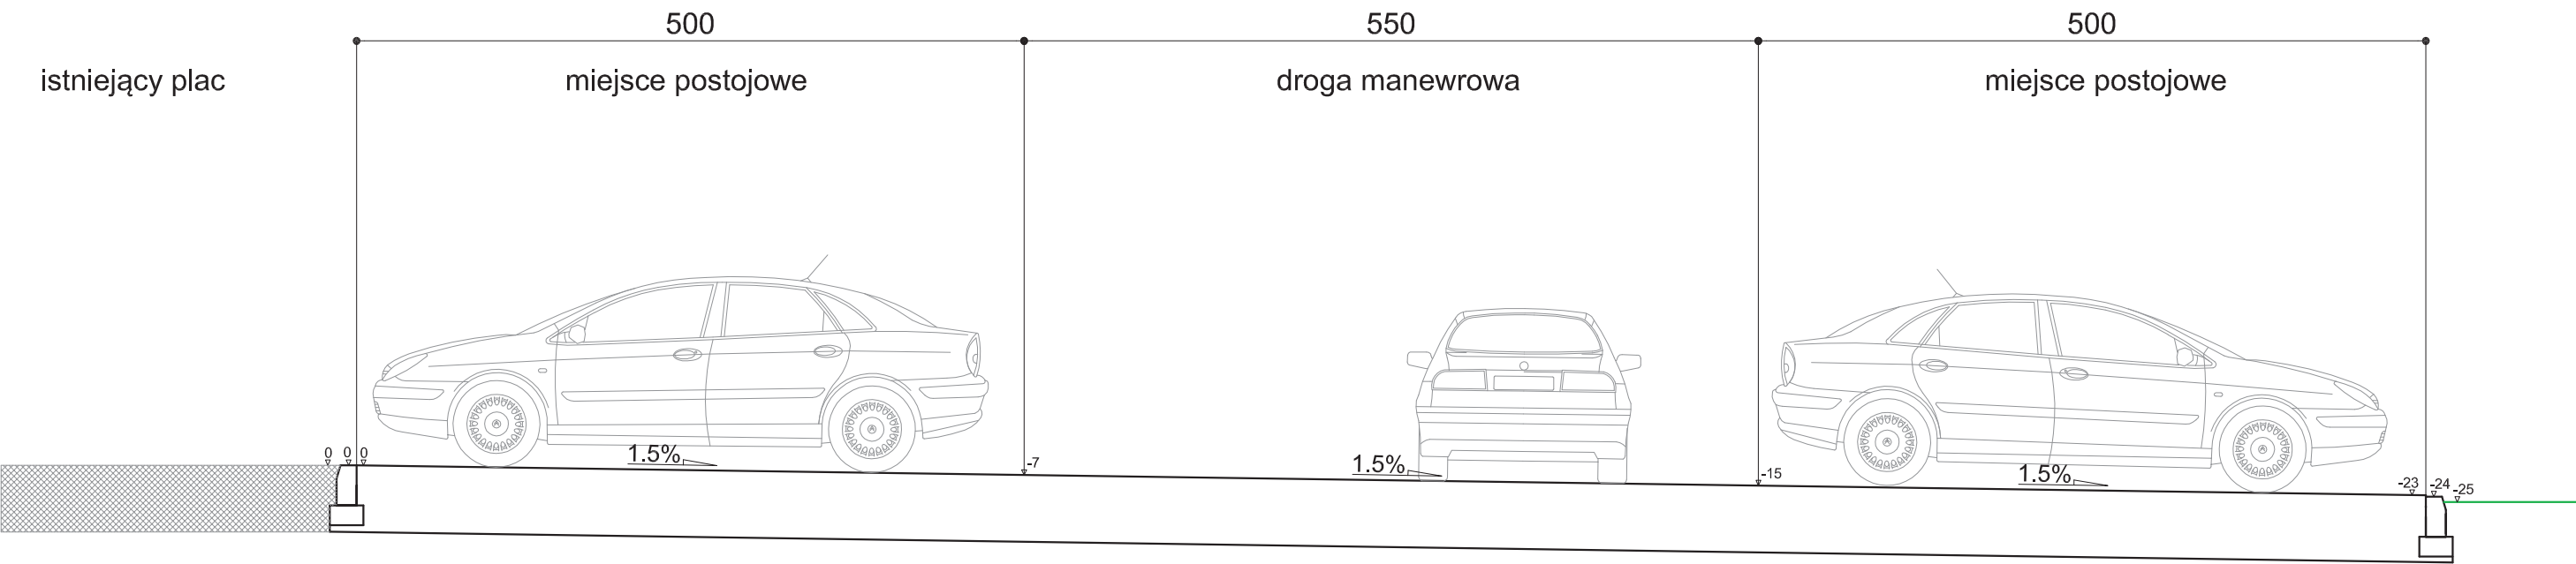

Biuro projektów:



OBŚŁUGA INWESTYCYJ

99-300 Kutno  
Kuczków 16L  
email: biuro@creo2.pl  
www.creo2.pl  
tel.: 663 740 027

|                                               |   |          |         |            |  |
|-----------------------------------------------|---|----------|---------|------------|--|
| Nazwa obiektu lub zamierzenia inwestycyjnego: | ROZBUDOWA PARKINGU DLA SAMOCHOD ÓW OSOBOWYCH<br>PRZY KOŚCIELE PW. ŚW. JANA CHRZCICIELA<br>W KUTNIE |          |         |            |  |
| Adres obiektu:                                | Kutno, ul. A. Zamoyskiego 2, dz. nr ewid. 447 (obr. 4-Kościuszków)                                 |          |         |            |  |
| Branża:                                       | DROGOWA                                                                                            |          |         |            |  |
| Inwestor:                                     | PARAFIA PW. ŚW. JANA CHRZCICIELA<br>99-300 Kutno, ul. A. Zamoyskiego 2                             |          |         |            |  |
| Przedmiot rys.:                               | PRZEKROJE NORMALNE                                                                                 | Nr:<br>3 | Skala:  | 1:50       |  |
|                                               |   |          | Data:   | 06.2026 r. |  |
| Projektant:                                   | mgr inż. Tomasz Holc<br>upr. nr LOD/0700/PWOD/07                                                   |          | Podpis: |            |  |