


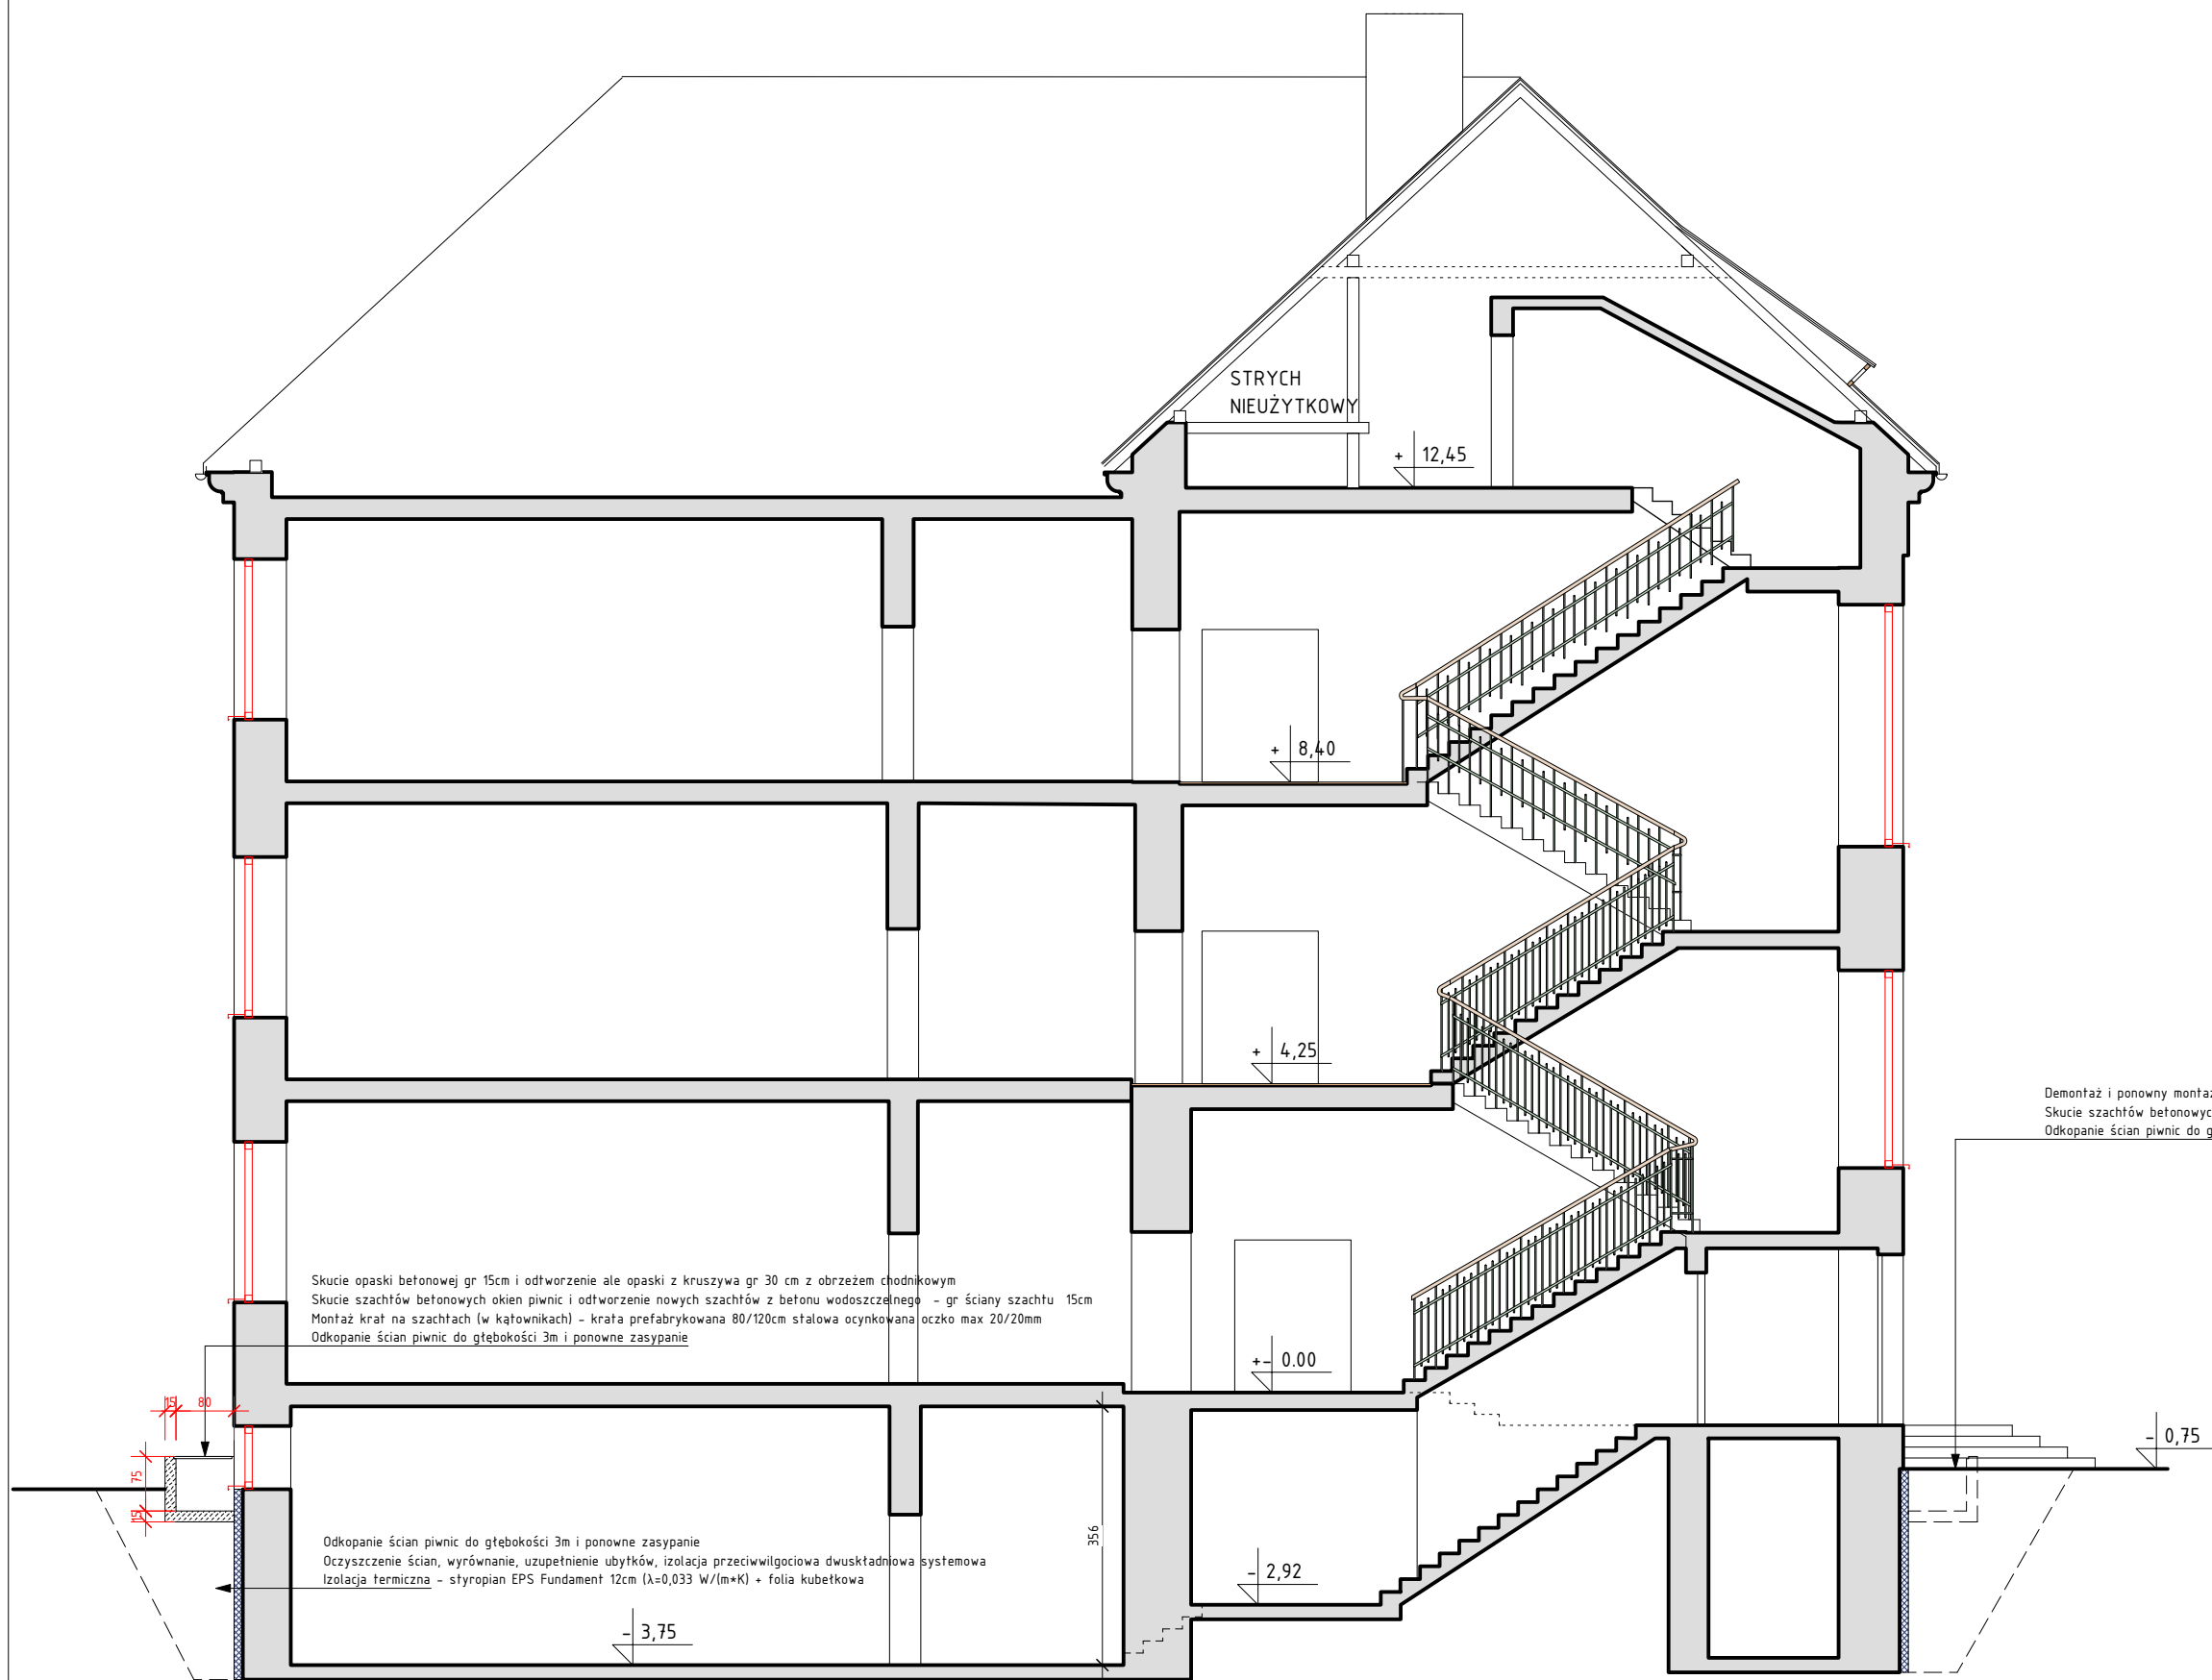

PRZEKRÓJ 1-1

BBF ARCHITEKTONICZNA PRACOWNIA PROJEKTOWA UL. SKARBIŃSKIEGO 10/52 30-071 KRAKÓW			
obiekt:	BUDYNEK MIESZCZĄCY SZKOŁĘ PODSTAWOWĄ NR 2 IM. KRÓLA KAZIMIERZA WIELKIEGO ORAZ II LICEUM OGÓLNOKSZTAŁCĄCE IM. TADEUSZA KOŚCIUSZKI W SANDOMIERZU		
adres budowy:	UL. MICKIEWICZA 9, SANDOMIERZ DZIAŁKA NR 1117/1, JEDN. EW. 260901_1 SANDOMIERZ, OBRĘB: 0003 SANDOMIERZ LEWOBRZEŻNY		
projektant:	MGR INŻ. ARCH. TOMASZ BLINOWSKI UPR.BUD. SW-34/2007	podpis:	
sprawdzający:	MGR INŻ. ARCH. WOJCIECH FRĄCZEK UPR.BUD. NR EW. 208/2001		
skala:	1:100	data:	04.2026
		stadium:	P.W.
rysunek:	PRZEKRÓJ 1-1		numer: 08