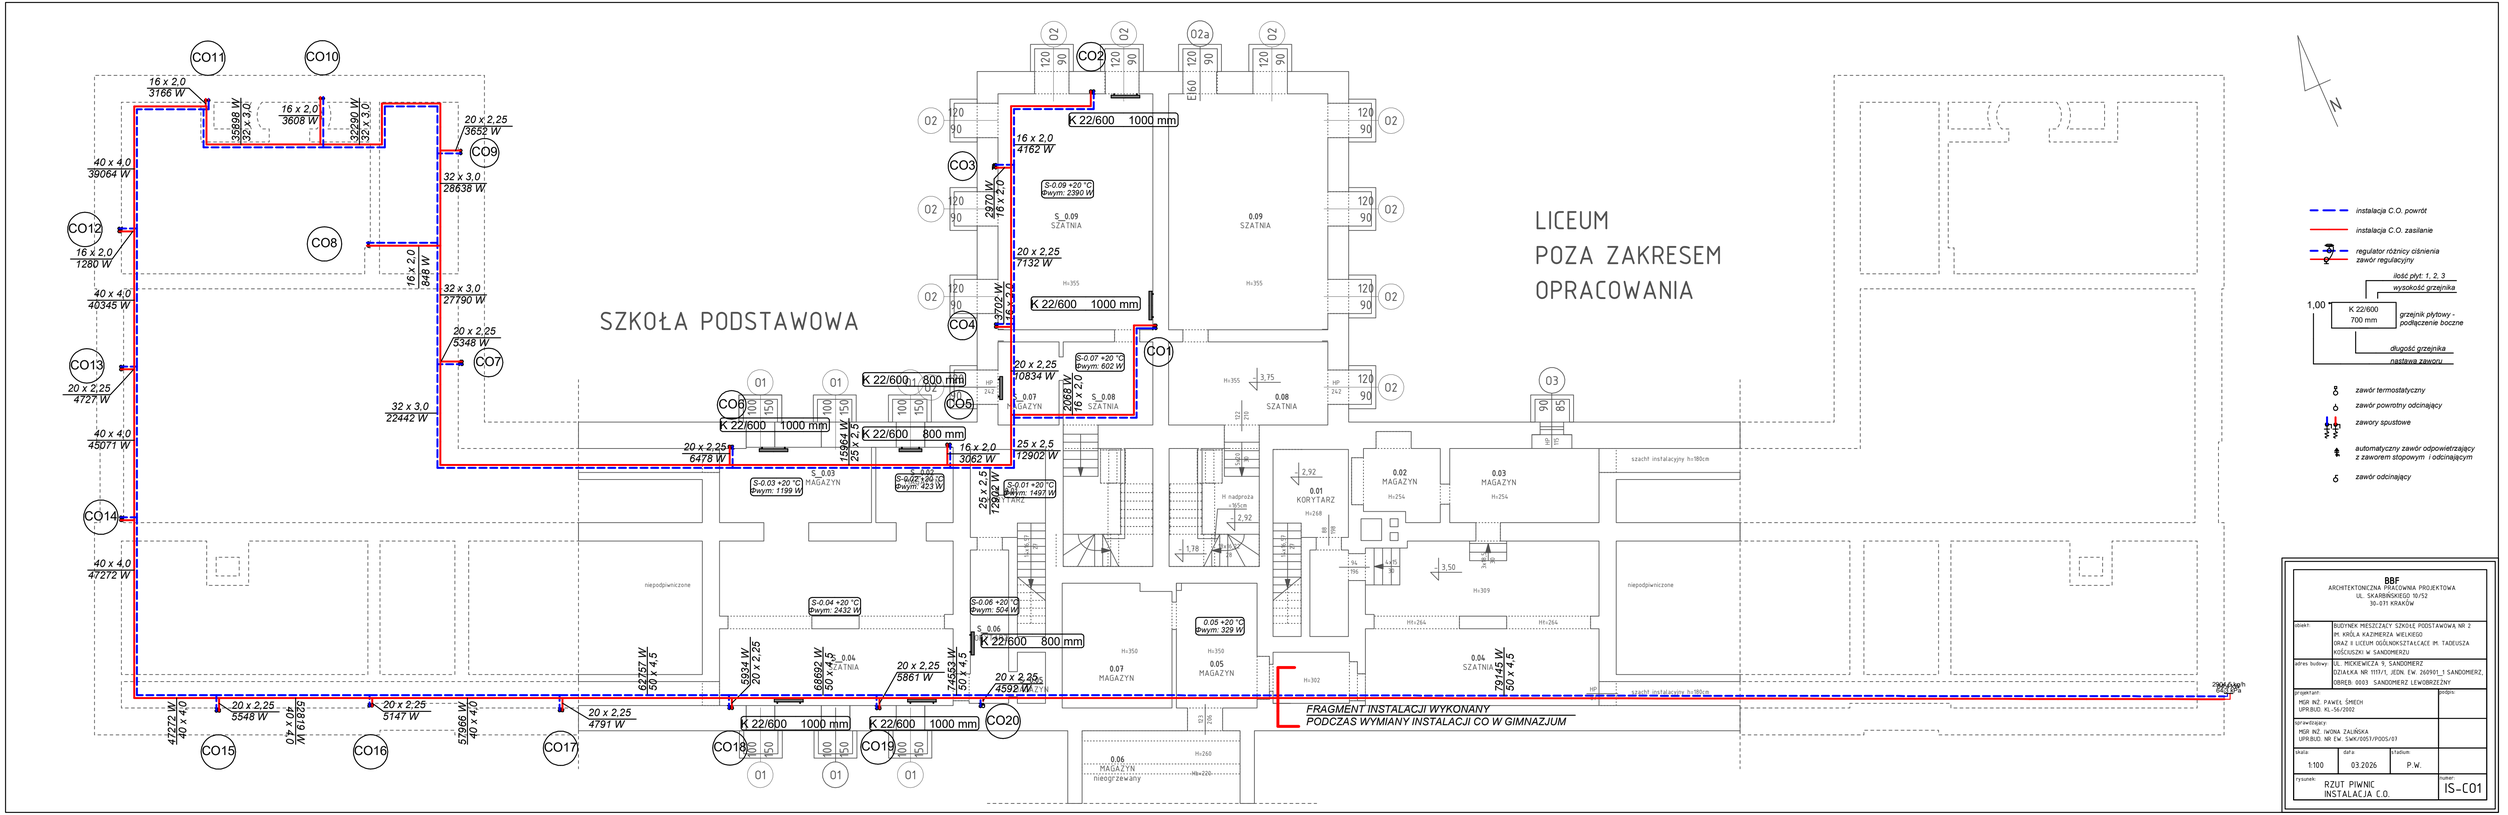
SZKOŁA PODSTAWOWA
LICEUM
POZA ZAKRESEM
OPRACOWANIA
FRAGMENT INSTALACJI WYKONANY
PODCZAS WYMIANY INSTALACJI CO W GIMNAZJUM
instalacja C.O. powrót
instalacja C.O. zasilanie
regulator różnicy ciśnienia
zawór regulacyjny
ilość płyt: 1, 2, 3
wysokość grzejnika
K 22/600
700 mm
grzejnik płytowy - podłączenie boczne
długość grzejnika
nastawa zaworu
zawór termostatyczny
zawór powrotny odcinający
zawory spustowe
automatyczny zawór odpowietrzający z zaworem stopowym i odcinającym
zawór odcinający
BBF
ARCHITEKTONICZNA PRACOWNIA PROJEKTOWA
UL. SKARBKOWSKIEGO 10/52
30-031 KRAKÓW
obiekt:
BUDYNEK MIESZCZĄCY SZKOŁĘ PODSTAWOWĄ NR 2
IM. KRÓLA KAZIMERZA WIELKIEGO
ORAZ II LICEUM OGÓLNOKSZTAŁCĄCE IM. TADEUSZA
KOŚCIUSZKI W SANDOMIERZU
adres budowy:
UL. MICKIEWICZA 9, SANDOMIERZ
DZIAŁKA NR 1117/1, JEDN. EW. 260901_1 SANDOMIERZ,
OBRĘB: 0003 SANDOMIERZ LEWOBRZEŻNY
projektant:
MGR INŻ. PAWEŁ ŚMIECH
UPR.BUD. KL-36/2002
podpis:
sprawdzający:
MGR INŻ. IWONA ZALIŃSKA
UPR.BUD. NR EW. SWK/0051/POOS/07
skala:
1:100
data:
03.2026
sfa/dum:
P.W.
rysunek:
RZUT PIWNIC
INSTALACJA C.O.
numer:
IS-C01