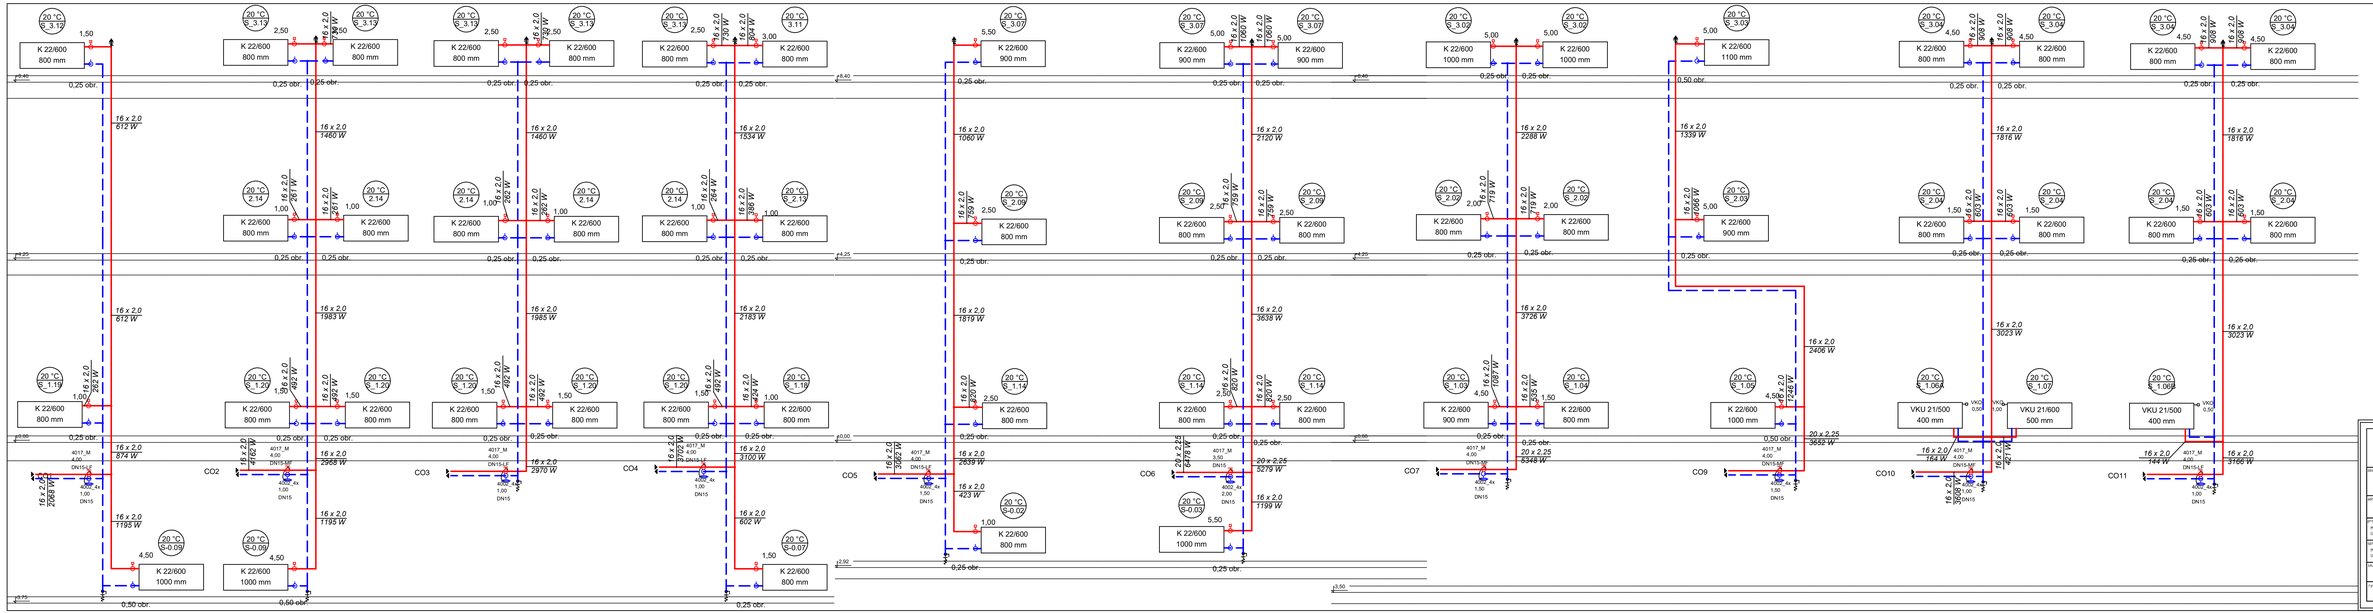

88F

ARCHITEKTONICZNA PRACOWNIA PROJEKTOWA
UL. SKARBKOWICZI 10/12
30-011 KRAKÓW

obiekt	BUDYNEK PRZEDSZKOLA I SZKOŁY PODSTAWOWA NR 2 IM. HENLA KAZIMIERZA WOJEWÓDZKI ORAZ 3 LICEUM OGÓLNOKSZTAŁCĄCE IM. TADEUSZA KOŚCIUSZKI W SANDOMIERZU
adres budowy	UL. PROCESWICZA 9, SANDOMIERZ DZIAŁKA NR 1111/1, JEDN. EW. 210901_1 SANDOMIERZ OBRĘB: 0003 - SANDOMIERZ LEWOBRZEŻNY
projektant	mgr inż. Paweł Śmech UPRAWNIENIA BUDOWLANE: ŁUCZ/0002
sprawdzający	mgr inż. Iwona Żaurska UPRAWNIENIA BUDOWLANE: SWK/0051/POOS/07
skala	1:100
data	03.2026
archiwum	P.W.
rysunek	ROZWINIĘCIE PIONÓW C.O. CZĘŚĆ 1
numer	IS-C05