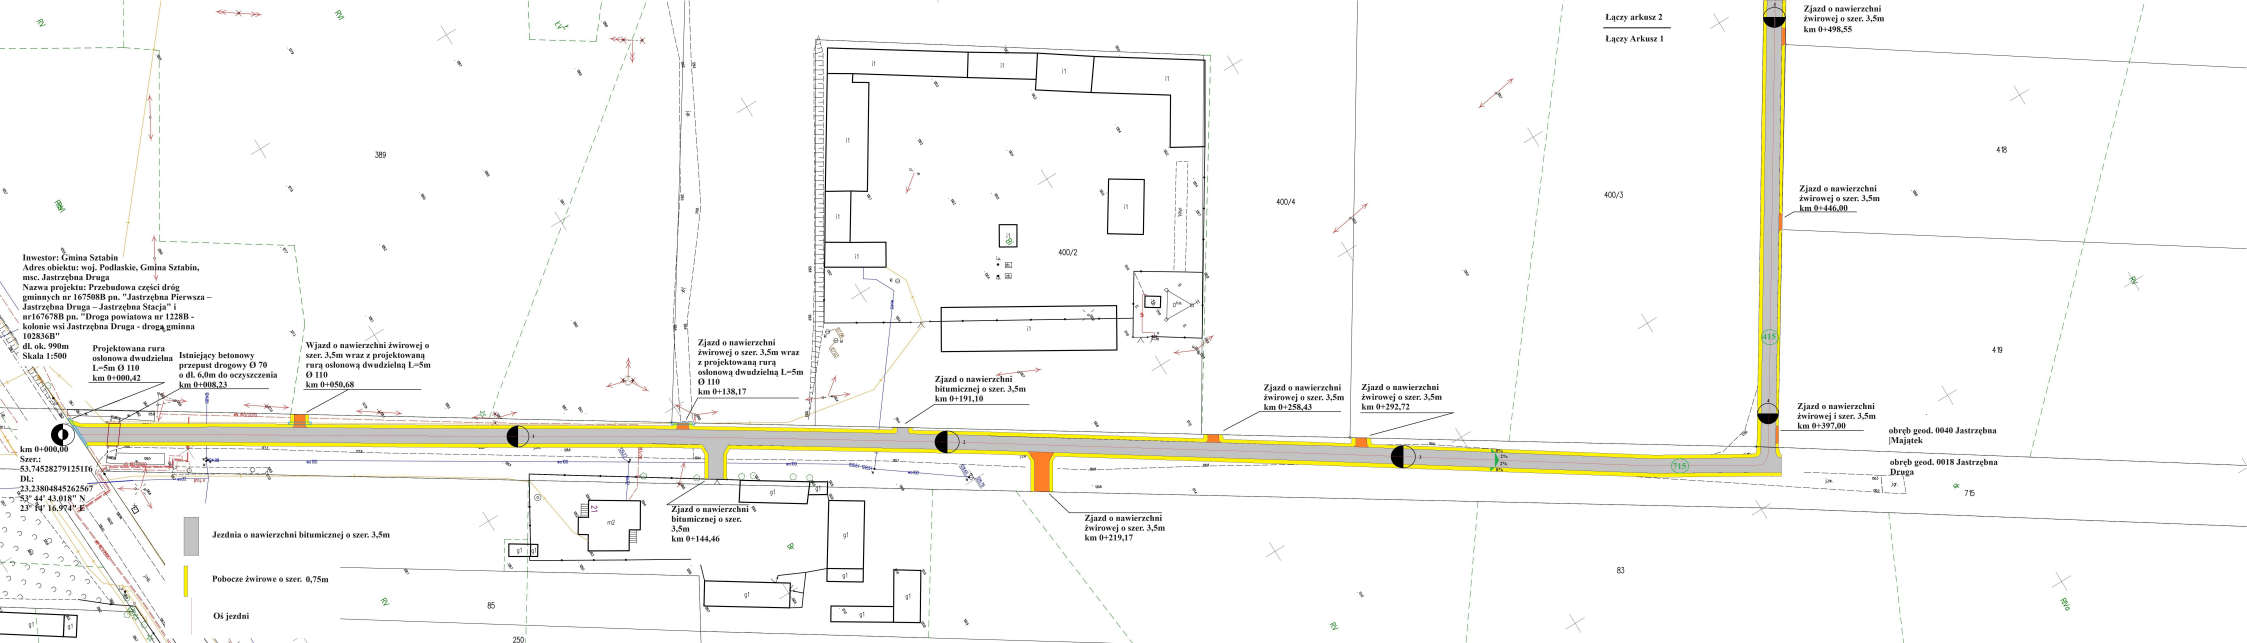
Inwestor: Gmina Sztabin
Adres obiektu: woj. Podlaskie, Gmina Sztabin, msc. Jastrzębna Druga
Nazwa projektu: Przebudowa części dróg gminnych nr 167508B pn. "Jastrzębna Pierwsza – Jastrzębna Druga – Jastrzębna Stacja" i nr167678B pn. "Droga powiatowa nr 1228B - kolonie wsi Jastrzębna Druga - droga gminna 102836B"
dł. ok. 990m
Skala 1:500
Projektowana rura osłonowa dwudzielna L=5m Ø 110
km 0+000,42
Istniejący betonowy przepust drogowy Ø 70 o dł. 6,0m do oczyszczenia
km 0+008,23
Wjazd o nawierzchni żwirowej o szer. 3,5m wraz z projektowaną rurą osłonową dwudzielną L=5m Ø 110
km 0+050,68
Zjazd o nawierzchni żwirowej o szer. 3,5m wraz z projektowaną rurą osłonową dwudzielną L=5m Ø 110
km 0+138,17
Zjazd o nawierzchni bitumicznej o szer. 3,5m
km 0+144,46
Zjazd o nawierzchni bitumicznej o szer. 3,5m
km 0+191,10
Zjazd o nawierzchni żwirowej o szer. 3,5m
km 0+219,17
Zjazd o nawierzchni żwirowej o szer. 3,5m
km 0+258,43
Zjazd o nawierzchni żwirowej o szer. 3,5m
km 0+292,72
Zjazd o nawierzchni żwirowej o szer. 3,5m
km 0+397,00
Zjazd o nawierzchni żwirowej o szer. 3,5m
km 0+446,80
Zjazd o nawierzchni żwirowej o szer. 3,5m
km 0+498,55
km 0+000,00
Szer.:
53.745282791251I6
DŁ.:
23.238048452625 67
53° 44' 43,018" N
23° 14' 16,974" E
Jezdnia o nawierzchni bitumicznej o szer. 3,5m
Pobocze żwirowe o szer. 0,75m
Oś jezdni
Łączy arkusz 2
Łączy Arkusz 1
obręb geod. 0040 Jastrzębna |Majątek
obręb geod. 0018 Jastrzębna Druga
400/2
400/3
400/4
389
418
419
415
715
83
85
250

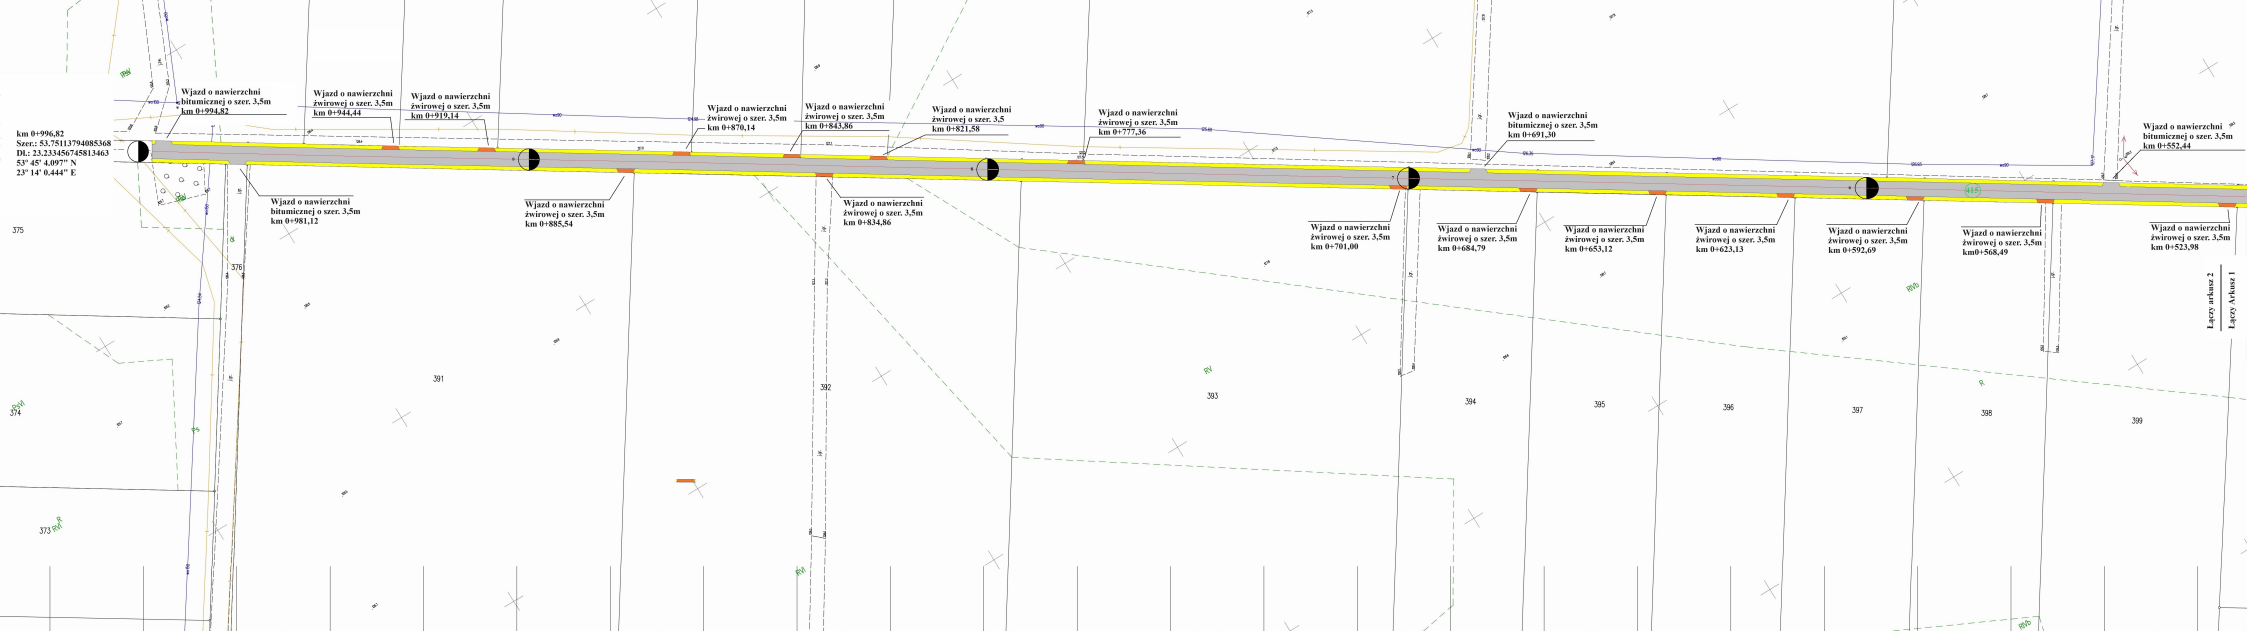
km 0+996,82
Szer.: 53.75113794085368
DŁ.: 23.233456745813463
53° 45' 4.097" N
23° 14' 0.444" E
Wjazd o nawierzchni bitumicznej o szer. 3,5m km 0+994,82
Wjazd o nawierzchni żwirowej o szer. 3,5m km 0+944,44
Wjazd o nawierzchni żwirowej o szer. 3,5m km 0+919,14
Wjazd o nawierzchni bitumicznej o szer. 3,5m km 0+981,12
Wjazd o nawierzchni żwirowej o szer. 3,5m km 0+885,54
Wjazd o nawierzchni żwirowej o szer. 3,5m km 0+870,14
Wjazd o nawierzchni żwirowej o szer. 3,5m km 0+843,86
Wjazd o nawierzchni żwirowej o szer. 3,5m km 0+834,86
Wjazd o nawierzchni żwirowej o szer. 3,5 km 0+821,58
Wjazd o nawierzchni żwirowej o szer. 3,5m km 0+777,36
Wjazd o nawierzchni żwirowej o szer. 3,5m km 0+701,00
Wjazd o nawierzchni bitumicznej o szer. 3,5m km 0+691,30
Wjazd o nawierzchni żwirowej o szer. 3,5m km 0+684,79
Wjazd o nawierzchni żwirowej o szer. 3,5m km 0+653,12
Wjazd o nawierzchni żwirowej o szer. 3,5m km 0+623,13
Wjazd o nawierzchni żwirowej o szer. 3,5m km 0+592,69
Wjazd o nawierzchni żwirowej o szer. 3,5m km0+568,49
Wjazd o nawierzchni bitumicznej o szer. 3,5m km 0+552,44
Wjazd o nawierzchni żwirowej o szer. 3,5m km 0+523,98
Łącz. arkusz 2
Łącz. Arkusz 1
375
376
391
392
393
394
395
396
397
398
399
374
373
(415)

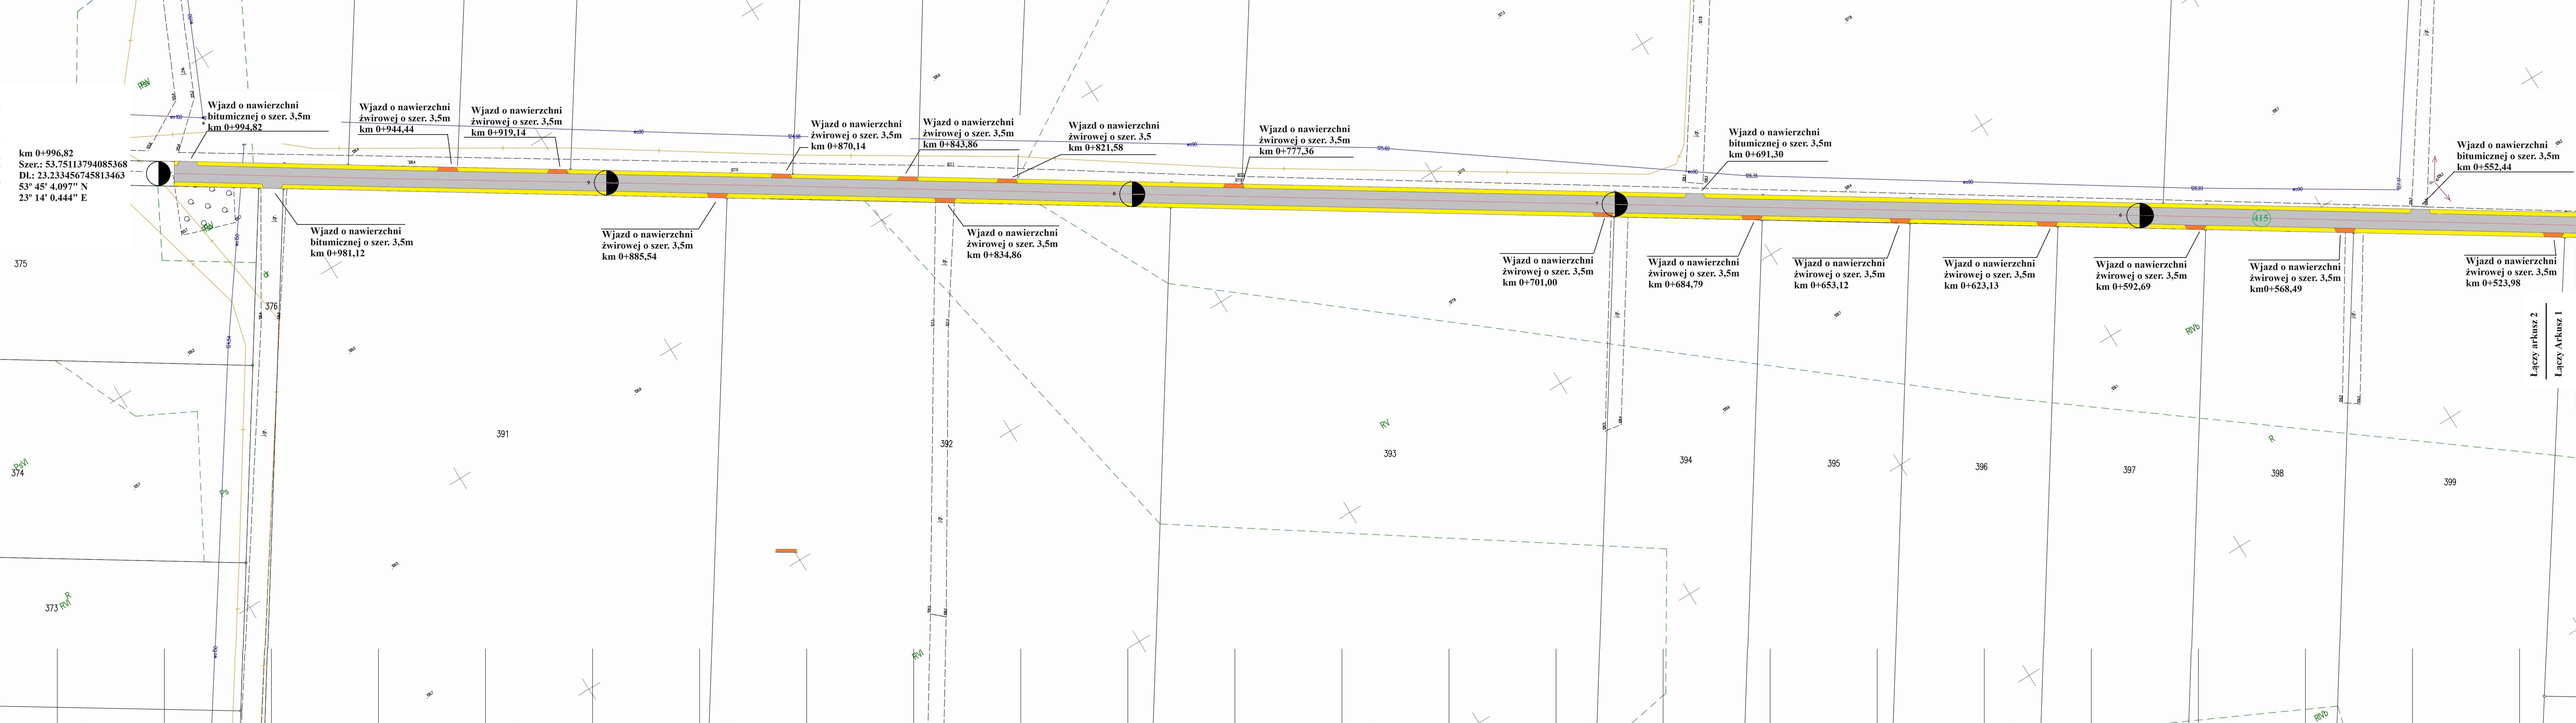
km 0+996,82
Szer.: 53,75113794085368
DŁ.: 23,233456745813463
53° 45' 4,097'' N
23° 14' 0,444'' E
Wjazd o nawierzchni bitumicznej o szer. 3,5m km 0+994,82
Wjazd o nawierzchni żwirowej o szer. 3,5m km 0+944,44
Wjazd o nawierzchni żwirowej o szer. 3,5m km 0+919,14
Wjazd o nawierzchni żwirowej o szer. 3,5m km 0+870,14
Wjazd o nawierzchni żwirowej o szer. 3,5m km 0+843,86
Wjazd o nawierzchni żwirowej o szer. 3,5 km 0+821,58
Wjazd o nawierzchni żwirowej o szer. 3,5m km 0+777,36
Wjazd o nawierzchni bitumicznej o szer. 3,5m km 0+691,30
Wjazd o nawierzchni bitumicznej o szer. 3,5m km 0+552,44
Wjazd o nawierzchni bitumicznej o szer. 3,5m km 0+981,12
Wjazd o nawierzchni żwirowej o szer. 3,5m km 0+885,54
Wjazd o nawierzchni żwirowej o szer. 3,5m km 0+834,86
Wjazd o nawierzchni żwirowej o szer. 3,5m km 0+701,00
Wjazd o nawierzchni żwirowej o szer. 3,5m km 0+684,79
Wjazd o nawierzchni żwirowej o szer. 3,5m km 0+653,12
Wjazd o nawierzchni żwirowej o szer. 3,5m km 0+623,13
Wjazd o nawierzchni żwirowej o szer. 3,5m km 0+592,69
Wjazd o nawierzchni żwirowej o szer. 3,5m km0+568,49
Wjazd o nawierzchni żwirowej o szer. 3,5m km 0+523,98
Łączy arkusz 2
Łączy Arkusz 1
415
375
376
391
392
393
394
395
396
397
398
399
374
373
RW
RV
R
Ps