

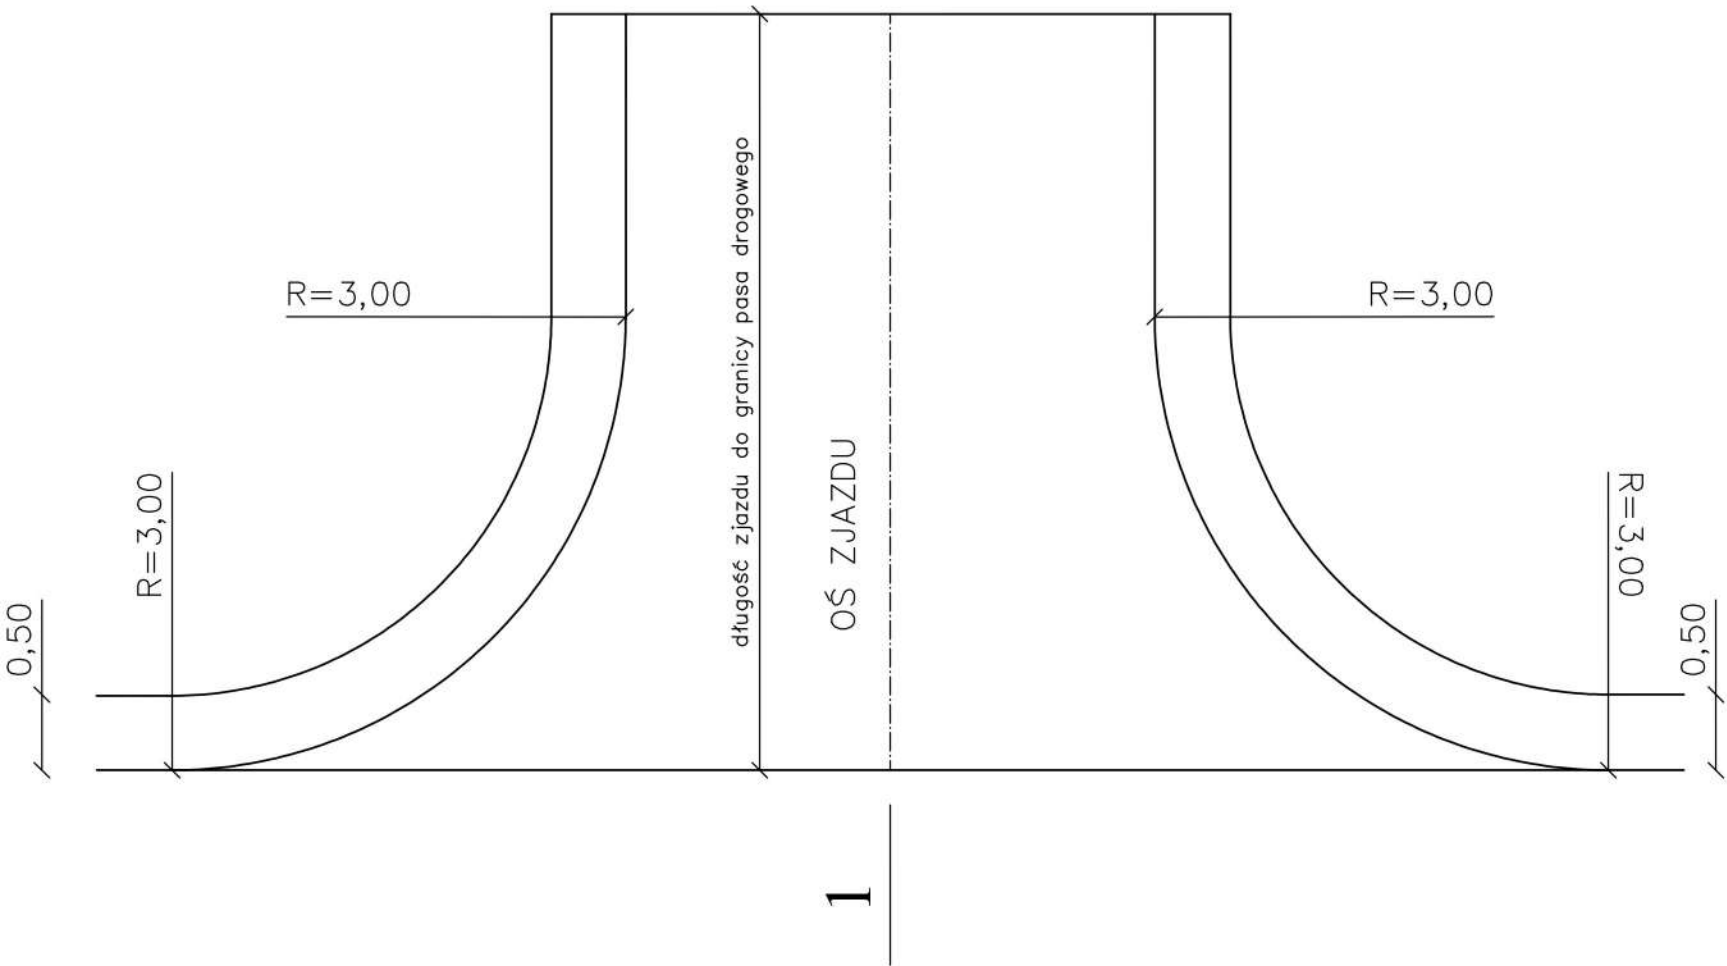



ZJAZD INDYWIDUALNY
SKALA 1:50

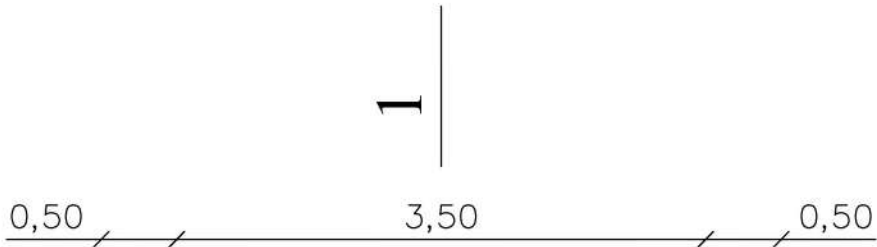


SZCZEGÓŁ "A" SKALA 1:10

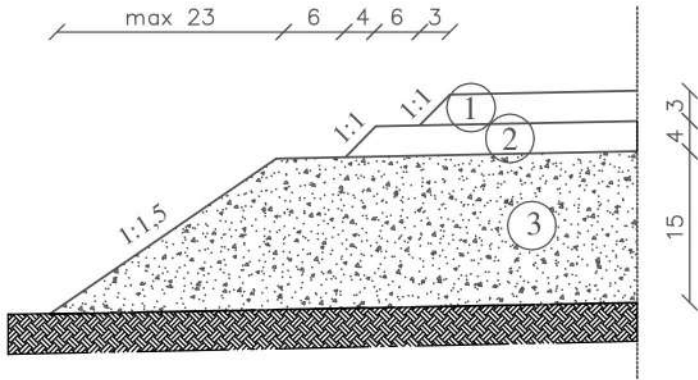

PRZEKRÓJ 1-1

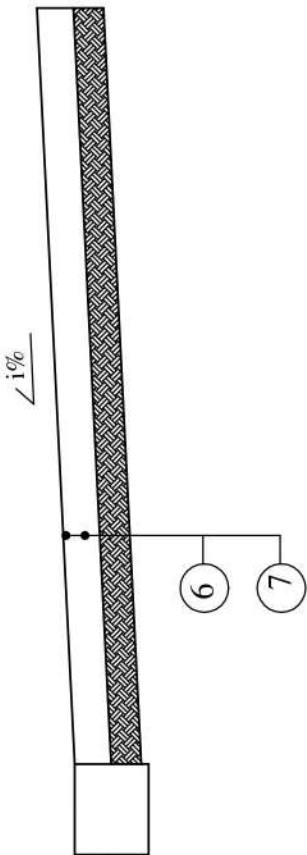

PRZEKRÓJ NORMALNY
SKALA 1:50

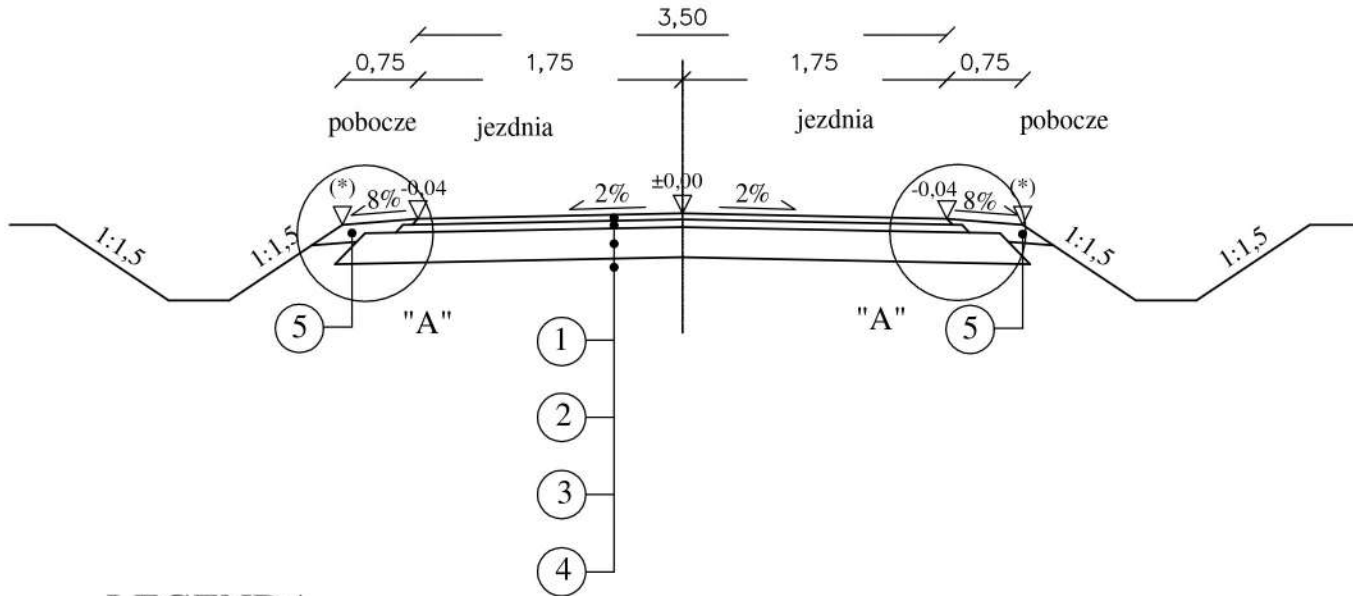

LEGENDA:

- ① - warstwa ścieralna z betonu asfaltowego - grub. 3 cm
- ② - warstwa wiążąca z betonu asfaltowego - grub. 4 cm
- ③ - podbudowa z kruszywa naturalnego (0/31,5) - grub. 15 cm
- ④ - podłoże gruntowe
- ⑤ - pobocza żwirowe - grub. 8 cm
- ⑥ - warstwa ścieralna z betonu asfaltowego - grub. 4 cm (wjazdy na posesje) lub warstwa nawierzchni żwirowej (wjazdy na działki rolne)
- ⑦ - warstwa kruszywa naturalnego