



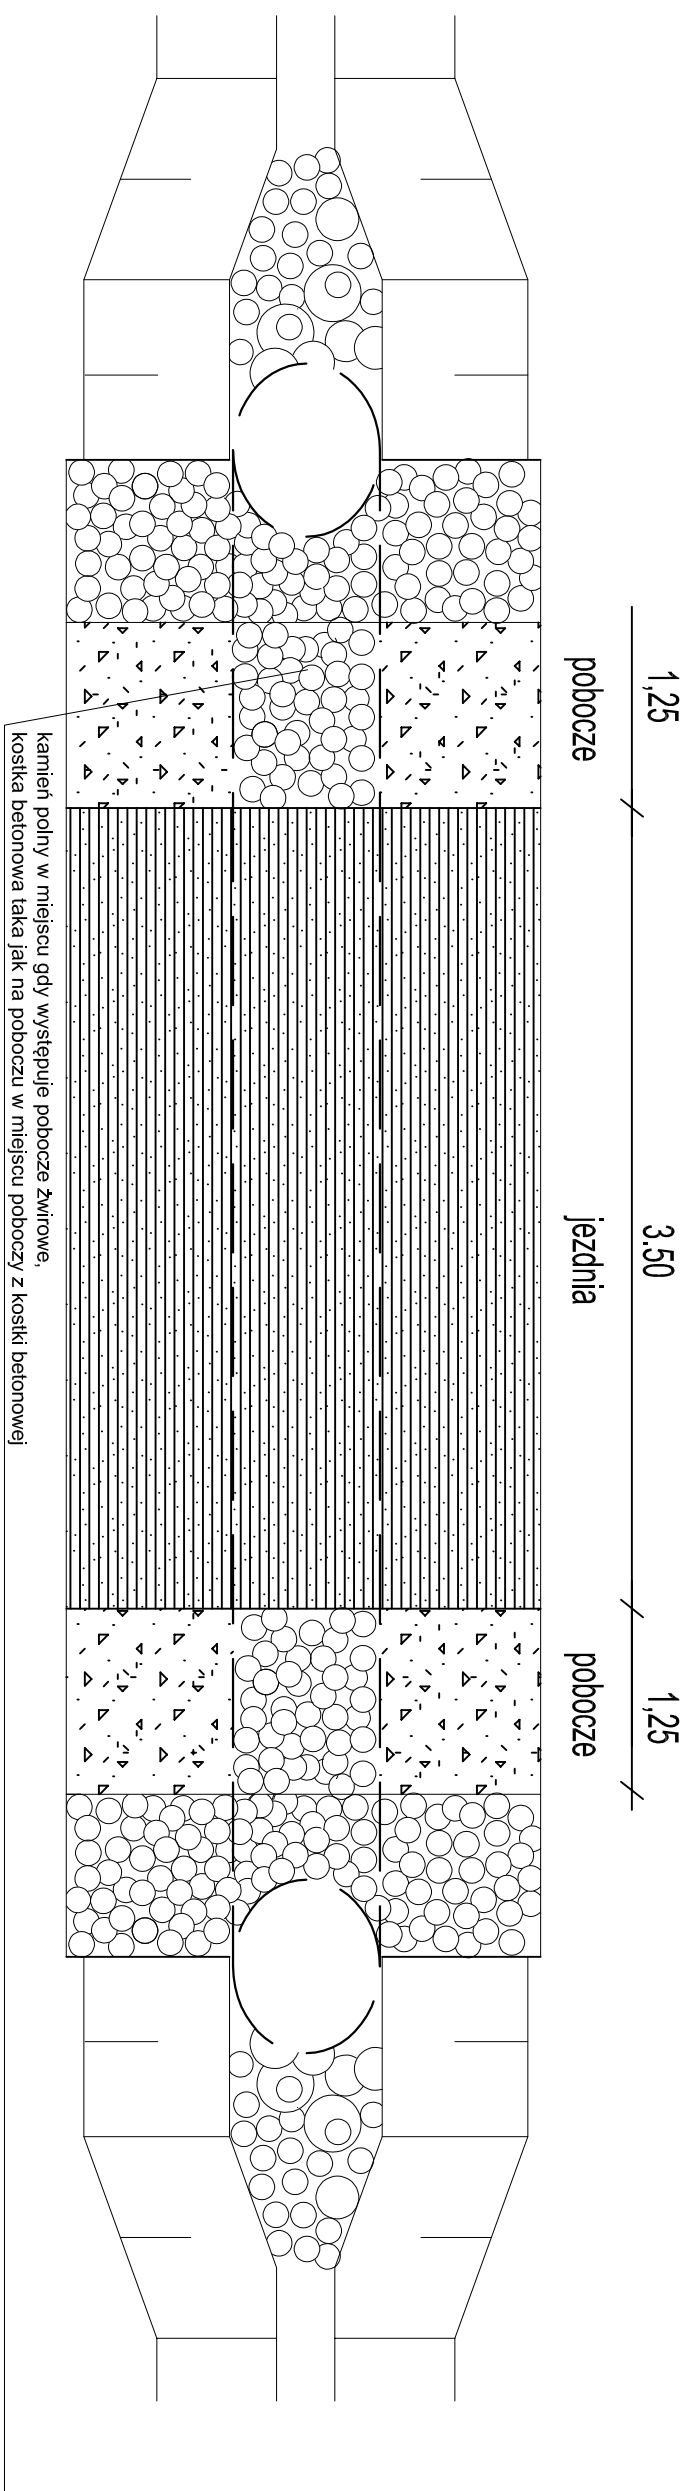

Przekrój przez przepust pod nawierzchnią

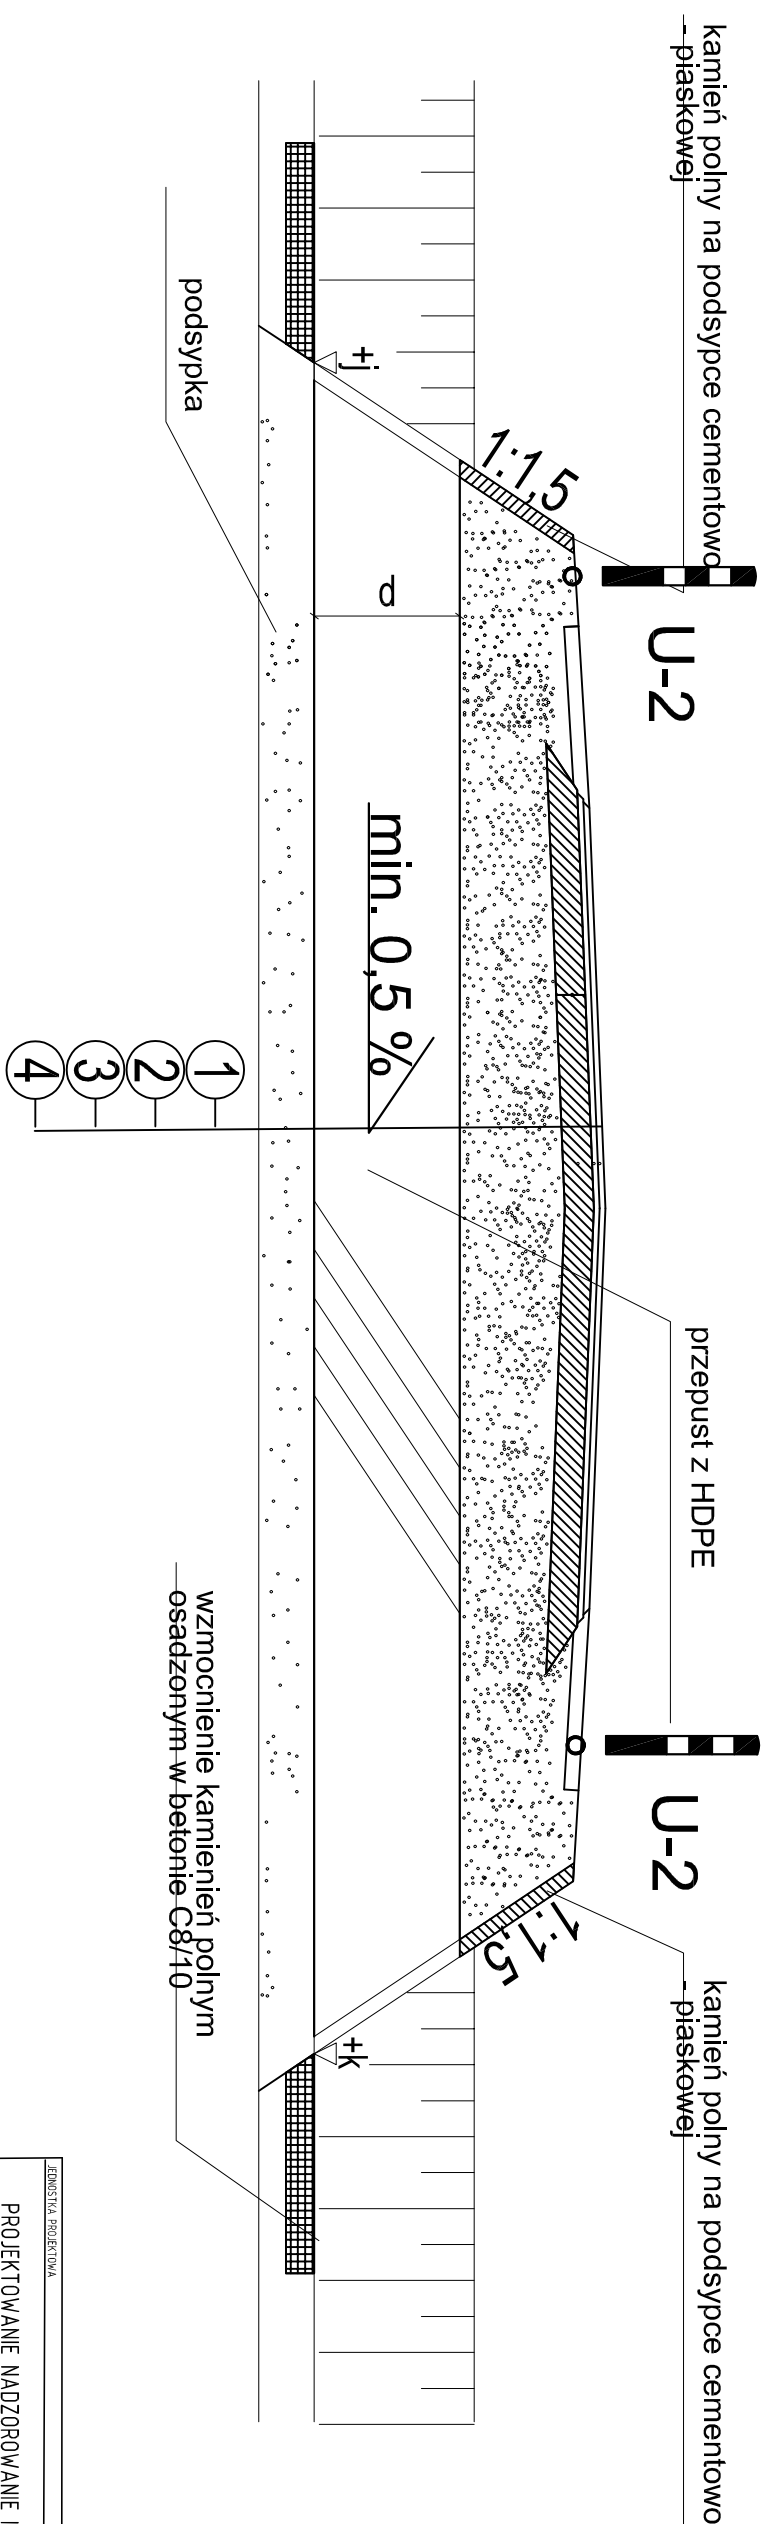

Legend:

- 1 -warstwa ścierna z betonu asfaltowego gr. 3 cm
- 2 -warstwa wiążąca z betonu asfaltowego gr. 4 cm
- 3-podbudowa z kruszywa naturalnego stabilizowana mechanicznie o gr. 15 cm
- 4-teren istniejący

JEDYNOSTA PROJEKTOWA	
PROJEKTOWANIE NADZOROWANIE I BUDOWA DRÓG JAROSŁAW GRABINSKI	
INWESTOR	GMINA SZTABIN UL. AUGUSTOWSKA 53 16-310 SZTABIN
NAZWA I ADRES OBIEKTU BUDOWANEGO Przebudowa odcinka drogi gminnej nr 1617678B w msc. Jastrzępna Druga	
TYTUŁ PRACOWNIKO	Przebrojny przez przepust pod jezdnią
PLANOWCA BIERUCHA	INŻ. I. NAWOSZKO SPECJALNOŚĆ: INŻYNIER UPRZĄDZANIACH
PROJEKTANT Jacek Ingolia	mgr inż. Jarosław Grabinski Upoważnienia budowlane do projektowania bez ograniczeń w specjalności drogowej nr POL/0011/P000/07
SPRAWDZAJĄCY Jacek Ingolia	mgr inż. Sebastian Grabinski Upoważnienia budowlane do projektowania bez ograniczeń w specjalności drogowej nr WAZ.2/0014/PWB0/18
SKALA RYS 1:50	RYS RYS 4
20.05.2026	

PROJEKTOWANIE NADZOROWANIE I BUDOWA DROG

JAROSLAW GRABIŃSKI

INVESTO

GMINA SZTABIN

UL. AUGUSTOWSKA 53

16-310 SZTABIN

NAZWA I ADRES OBIEKTU BUDOWLANEGO

Przebudowa odcink

Jastrzębna Druga

Przekrój przez przepust pod jezdnią

TYTUŁ
CYCOWNY

K I SUMMA

--	--

IMIĘ I NAZWISKO
BRANŻA
SPECJALNOŚĆ I NUMER UPRAWNIENÍ BUDOWLANCY

[illegible]

branza d'oro

[illegible]

SPRAWO:

1
2
3
4
5
6
7

SKALA

→