


Przekrój normalny z elementami konstrukcyjnymi

Skala 1:50

Przekrój drogowy na prostej

Skala 1:50

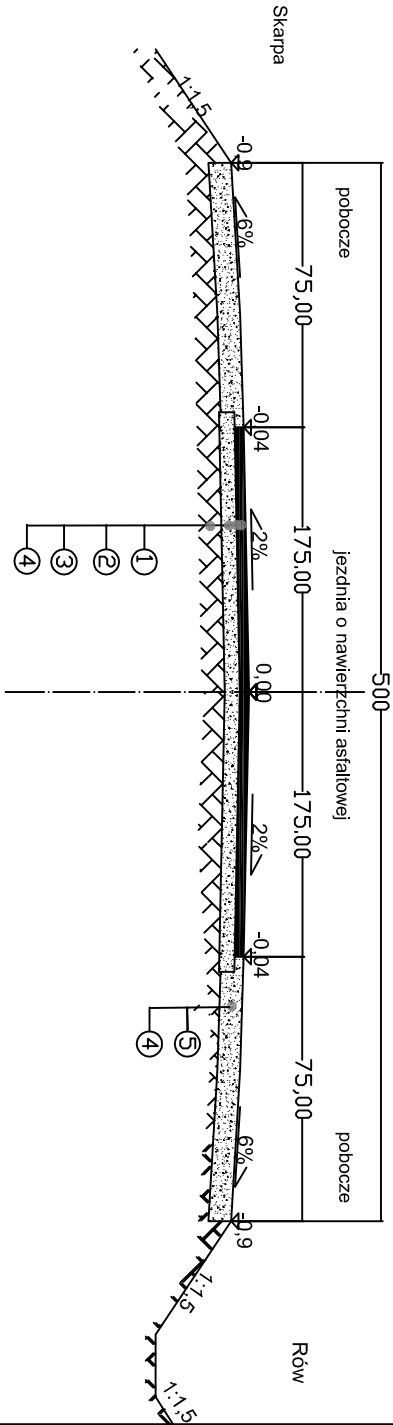

- Legenda:
- 1 -warstwa ścieralna z betonu asfaltowego gr. 3 cm
 - 2 -warstwa wiążąca z betonu asfaltowego gr. 4 cm
 - 3 -podbudowa z kruszywa naturalnego (0-31,5) stabilizowanego mechanicznie o gr. 15 cm
 - 4- teren istniejący

- Legenda:
- 5 -podbudowa z kruszywa naturalnego (0-31,5) stabilizowanego mechanicznie o gr. 22 cm
 - 4- teren istniejący

BIUROSTY PROJEKTOWA
PROJEKTOWANIE NADZOROWANIE I BUDOWA DRÓG
JAROSŁAW GRABINSKI
INWESTOR
GINIA SZTABIN
UL. AUGUSTOWSKA 53
16-310 SZTABIN
WALCZYŃSKI
Przebudowa odcinka drogi gminnej nr 167678B w msc.