

Inwestor				
Gmina Bogatynia ul. Daszyńskiego 1, 59-920 Bogatynia				
Jednostka opracowująca projekt				
Firma projektowa Jecek Białonoga ul. Ciesielska 8, 77-400 Złotów				
Nazwa zamierzenia budowlanego				
Budowy kanalizacji kablowej dla potrzeb basenu miejskiego				
Stadium				
PROJEKT ZAGOSPODAROWANIA TERENU				
Adres obiektu budowlanego:			Kategoria obiektu budowlanego: VIII	
ulice: Szpitalna, Zesłańców Sybiru, Poczтова, Kąpielowa w Bogatyni				
Identyfikator działek ewidencyjnych:				
022503_4.0002.9, 022503_4.0002.16, 022503_4.0002.19/3, 022503_4.0002.19/4, 022503_4.0002.15/5, 022503_4.0002.15/2, 022503_4.0002.63, 022503_4.0002.14/7, 022503_4.0002.14/4, 022503_4.0002.24, 022503_4.0002.15, 022503_4.0002.17/2, 022503_4.0002.17/10				
Autorzy	Imię i nazwisko	Nr uprawnień	Data	Podpis
Projektant w branży telekomunikacyjnej	mgr inż. Grzegorz Szkiłądź	Uprawnienia budowlane do projektowania i kierowania robotami budowlanymi bez ograniczeń w specjalności telekomunikacyjnej MAZ/0585/PWBT/15	13.06.2025	
Asystent projektanta	mgr inż. Paweł Łukawski	-----	13.06.2025	
Asystent projektanta	mgr inż. Jacek Białonoga	-----	13.06.2025	
Asystent projektanta	mgr inż. Jakub Szotek	-----	13.06.2025	
Asystent projektanta	mgr inż. Marcin Orzyłowski	-----	13.06.2025	

SPIS TREŚCI

1.	CZĘŚĆ OGÓLNA	3
1.1.	CEL I PRZEDMIOT OPRACOWANIA	3
1.2.	INWESTOR.....	3
1.3.	UŻYTKOWNIK	3
1.4.	PODSTAWA OPRACOWANIA.....	3
1.5.	ODZIAŁYWANIE NA ŚRODOWISKO.....	3
1.6.	INFORMACJA O OCHRONIE KONSERWATORSKIEJ	3
1.7.	INFORMACJA O ODZIAŁYWANIU OBIEKTU	3
1.8.	WPŁYW EKSPLOATACJI GÓRNICZEJ.....	4
1.9.	ISTNIEJĄCY STAN ZAGOSPODAROWANIA TERENU.....	4
1.10.	RODZAJ OGRANICZEŃ LUB ZAKAZÓW W ZABUDOWIE I ZAGOSPODAROWANIU TEGO TERENU WYNIKAJĄCYCH Z AKTÓW PRAWA MIEJSCOWEGO LUB DECYZJI O WARUNKACH ZABUDOWY I ZAGOSPODAROWANIA TERENU	4
1.11.	CHARAKTER, CECHY ISTNIEJĄCYCH I PRZEWIDYWANYCH ZAGROŻEŃ DLA ŚRODOWISKA ORAZ HIGIENY I ZDROWIA UŻYTKOWNIKÓW PROJEKTOWANYCH OBIEKTÓW BUDOWLANYCH I ICH OTOCZENIA	4
1.12.	RODZAJ I KATEGORIA OBIEKTU BUDOWLANEGO	4
1.13.	ZAMIERZONY SPOSÓB UŻYTKOWANIA ORAZ PROGRAM UŻYTKOWY OBIEKTU BUDOWLANEGO	4
1.14.	UKŁAD PRZESTRZENNY ORAZ FORMA ARCHITEKTONICZNA OBIEKTU BUDOWLANEGO.....	5
1.15.	CHARAKTERYSTYCZNE PARAMETRY OBIEKTU BUDOWLANEGO	5
1.16.	OPINIA GEOTECHNICZNA ORAZ INFORMACJA O SPOSOBIE POSADOWIENIA OBIEKTU BUDOWLANEGO	5
1.17.	OPIS ZAPEWNIENIA NIEZBĘDNYCH WARUNKÓW DO KORZYSTANIA Z OBIEKTÓW UŻYTECZNOŚCI PUBLICZNEJ I MIESZKANIOWEGO BUDOWNICTWA WIELORODZINNEGO PRZEZ OSOBY NIEPEŁNOSPRAWNE	5
1.18.	PARAMETRY TECHNICZNE OBIEKTU BUDOWLANEGO CHARAKTERYZUJĄCE WPŁYW OBIEKTU BUDOWLANEGO NA ŚRODOWISKO I JEGO WYKORZYSTYWANIE ORAZ NA ZDROWIE LUDZI I OBIEKTY SĄSIEDNIE.....	5
1.19.	ANALIZA TECHNICZNYCH, ŚRODOWISKOWYCH I EKONOMICZNYCH MOŻLIWOŚCI REALIZACJI WYSOCE WYDAJNYCH SYSTEMÓW ALTERNATYWNYCH ZAOPATRZENIA W ENERGIĘ I CIEPŁO, W TYM ZDECENTRALIZOWANYCH SYSTEMÓW DOSTAWY ENERGII OPARTYCH NA ENERGII ZE ŹRÓDEŁ ODNAWIALNYCH, KOGENERACJĘ, OGRZEWANIE LUB CHŁODZENIE LOKALNE LUB BLOKOWE	5
1.20.	ANALIZA TECHNICZNYCH I EKONOMICZNYCH MOŻLIWOŚCI WYKORZYSTANIA URZĄDZEŃ, KTÓRE AUTOMATYCZNIE REGULUJĄ TEMPERATURĘ ODDZIELNIE W POSZCZEGÓLNYCH POMIESZCZENIACH LUB W WYZNACZONEJ STREFIE OGRZEWANEJ	5
1.21.	INFORMACJE O ZASADNICZYCH ELEMENTACH WYPOSAŻENIA BUDOWLANO-INSTALACYJNEGO, ZAPEWNIAJĄCYCH UŻYTKOWANIE OBIEKTU BUDOWLANEGO ZGODNIE Z PRZEZNACZENIEM.....	6
1.22.	DANE DOTYCZĄCE WARUNKÓW OCHRONY PRZECIWPOŻAROWEJ, STOSOWNIE DO ZAKRESU PROJEKTU	6
1.23.	CHARAKTERYSTYKA ENERGETYCZNA BUDYNKU	6
2.	STAN PROJEKTOWANY	6
2.1.	BUDOWA KANALIZACJI KABLOWEJ.....	6
3.	UWAGI KOŃCOWE	7
4.	PODSTAWOWE PRZEPISY ZWIĄZANE Z PROJEKTEM	7
5.	OŚPIWADCZENIE PROJEKTANTÓW	8
6.	DOKUMENTY PROJEKTANTA.....	8

RYSUNKI 12

1. CZĘŚĆ OGÓLNA

1.1. CEL I PRZEDMIOT OPRACOWANIA

Przedmiotem projektu jest budowa kanalizacji kablowej dla potrzeb budowanego basenu miejskiego przy ul. Kąpielowej w Bogatyni.

Celem rozbudowy jest zapewnienie możliwości późniejszego zaciągnięcia do nowej kanalizacji kablowej kabla światłowodowego (wybudowanego w ramach odrębnej inwestycji), który będzie stanowił łącze szerokopasmowe dla potrzeb basenu miejskiego.

Lokalizację inwestycji pokazano na rys. nr 1.1. - 1.3.

1.2. INWESTOR

Gmina Bogatynia, ul. Daszyńskiego 1, 59-920 Bogatynia.

1.3. UŻYTKOWNIK

Gmina Bogatynia, ul. Daszyńskiego 1, 59-920 Bogatynia.

1.4. PODSTAWA OPRACOWANIA

Projekt budowlany opracowano na podstawie:

- umowy z Inwestorem;
- danych zebranych w terenie;
- materiałów przekazanych przez Inwestora.

1.5. ODZIAŁYWANIE NA ŚRODOWISKO

Inwestycja nie ma wpływu na stopień zanieczyszczenia gleby, wód i powietrza. Inwestycja nie znajduje się na terenach górniczych oraz nie zagraża zdrowiu ludzi i nie jest ujęta w wykazie „Przedsięwzięć mogących znacząco oddziaływać na środowisko” (Dz. U. 2023 poz. 1724, z późniejszymi zmianami).

1.6. INFORMACJA O OCHRONIE KONSERWATORSKIEJ

Inwestycja nie znajduje się na terenach wpisanych do rejestru zabytków.

1.7. INFORMACJA O ODZIAŁYWANIU OBIEKTU

Obszar oddziaływania obiektu mieści się w całości na działkach, na których został zaprojektowany. W tabeli poniżej przedstawiono wykaz działek.

<i>Lp.</i>	<i>Działki</i>	<i>Właściciel / współwłaściciel / zarządca</i>
1	022503_4.0002.9, 022503_4.0002.16, 022503_4.0002.19/3, 022503_4.0002.19/4, 022503_4.0002.15/5, 022503_4.0002.15/2, 022503_4.0002.63, 022503_4.0002.14/7, 022503_4.0002.14/4, 022503_4.0002.24 022503_4.0002.15, 022503_4.0002.17/2, 022503_4.0002.17/10	Gmina Bogatynia

Przepisy prawa, w oparciu o które dokonano określenia obszaru oddziaływania obiektu:

- Ustawa z dnia 7 lipca 1994 r. - Prawo budowlane (tekst jednolity Dz. U. 2025 poz. 418 z późniejszymi zmianami);
- Ustawa z dnia 17 maja 1989 r. Prawo geodezyjne i kartograficzne (tekst jednolity Dz.U. 2024, poz. 1152 z późn. zm.).
- Ustawa z dnia 21 marca 1985 r. o drogach publicznych (Dz.U. 2024, poz. 320, z późn. zm.).

1.8. WPLYW EKSPLOATACJI GÓRNICZEJ

Inwestycja nie obejmuje obszarów górniczych.

1.9. ISTNIEJĄCY STAN ZAGOSPODAROWANIA TERENU

Na terenie objętym inwestycją znajdują się czynne sieci: wodociągowe, sanitarne, elektroenergetyczne, telekomunikacyjne. Inwestycja będzie przebiegać przez tereny zurbanizowane z rozbudowaną siecią drogową.

1.10. RODZAJ OGRANICZEŃ LUB ZAKAZÓW W ZABUDOWIE I ZAGOSPODAROWANIU TEGO TERENU WYNIKAJĄCYCH Z AKTÓW PRAWA MIEJSCOWEGO LUB DECYZJI O WARUNKACH ZABUDOWY I ZAGOSPODAROWANIA TERENU

Przedmiotowa inwestycja będzie realizowana zgodnie z obowiązującymi miejscowymi planami zagospodarowania przestrzennego Miasta i Gminy Bogatynia zatwierdzonych uchwałami Rady Miejskiej w Bogatyni nr LXXII/1034/13 z dnia 27.09.2013 r.

1.11. CHARAKTER, CECHY ISTNIEJĄCYCH I PRZEWIDYWANYCH ZAGROŻEŃ DLA ŚRODOWISKA ORAZ HIGIENY I ZDROWIA UŻYTKOWNIKÓW PROJEKTOWANYCH OBIEKTÓW BUDOWLANYCH I ICH OTOCZENIA

Projektowane obiekty budowlane nie będą stanowiły zagrożenia dla środowiska oraz higieny i zdrowia użytkowników.

1.12. RODZAJ I KATEGORIA OBIEKTU BUDOWLANEGO

Kategoria VIII – inne budowle.

1.13. ZAMIERZONY SPOSÓB UŻYTKOWANIA ORAZ PROGRAM UŻYTKOWY OBIEKTU BUDOWLANEGO

Nie dotyczy.

1.14. UKŁAD PRZESTRZENNY ORAZ FORMA ARCHITEKTONICZNA OBIEKTU BUDOWLANEGO

Nie dotyczy.

1.15. CHARAKTERYSTYCZNE PARAMETRY OBIEKTU BUDOWLANEGO

Łączna długość trasowa: 715,5 m.

Średnica rur kanalizacji kablowej: $\phi 110$ mm;

Studnia kablowe: typ SKR-1.

1.16. OPINIA GEOTECHNICZNA ORAZ INFORMACJA O SPOSOBIE POSADOWIENIA OBIEKTU BUDOWLANEGO

Nie dotyczy.

1.17. OPIS ZAPEWNIENIA NIEZBĘDNYCH WARUNKÓW DO KORZYSTANIA Z OBIEKTÓW UŻYTECZNOŚCI PUBLICZNEJ I MIESZKANIOWEGO BUDOWNICTWA WIELORODZINNEGO PRZEZ OSOBY NIEPEŁNOSPRAWNE

Nie dotyczy.

1.18. PARAMETRY TECHNICZNE OBIEKTU BUDOWLANEGO CHARAKTERYZUJĄCE WPŁYW OBIEKTU BUDOWLANEGO NA ŚRODOWISKO I JEGO WYKORZYSTYWANIE ORAZ NA ZDROWIE LUDZI I OBIEKTY SĄSIEDNIE

- a) zapotrzebowanie i jakość wody oraz ilość, jakość i sposób odprowadzania ścieków oraz wód opadowych – nie dotyczy;
- b) emisja zanieczyszczeń gazowych, w tym zapachów, pyłowych i płynnych, z podaniem ich rodzaju, ilości i zasięgu rozprzestrzeniania się – nie dotyczy;
- c) rodzaj i ilość wytwarzanych odpadów – nie dotyczy;
- d) właściwości akustyczne oraz emisja drgań, a także promieniowanie, w szczególności jonizujące, pole elektromagnetyczne i inne zakłócenia, z podaniem odpowiednich parametrów tych czynników i zasięgu ich rozprzestrzeniania się – nie dotyczy;
- e) wpływ obiektu budowlanego na istniejący drzewostan, powierzchnię ziemi, w tym glebę, wody powierzchniowe i podziemne – projektowane obiekty budowlane nie będą wpływać negatywnie na istniejący drzewostan, powierzchnię ziemi, w tym glebę, wody powierzchniowe i podziemne.

1.19. ANALIZA TECHNICZNYCH, ŚRODOWISKOWYCH I EKONOMICZNYCH MOŻLIWOŚCI REALIZACJI WYSOCE WYDAJNYCH SYSTEMÓW ALTERNATYWNYCH ZAOPATRZENIA W ENERGIĘ I CIEPŁO, W TYM ZDECENTRALIZOWANYCH SYSTEMÓW DOSTAWY ENERGII OPARTYCH NA ENERGII ZE ŹRÓDEŁ ODNAWIALNYCH, KOGENERACJĘ, OGRZEWANIE LUB CHŁODZENIE LOKALNE LUB BLOKOWE

Nie dotyczy.

1.20. ANALIZA TECHNICZNYCH I EKONOMICZNYCH MOŻLIWOŚCI WYKORZYSTANIA URZĄDZEŃ, KTÓRE AUTOMATYCZNIE REGULUJĄ TEMPERATURĘ ODDZIELNIE W POSZCZEGÓLNYCH POMIESZCZENIACH LUB W WYZNACZONEJ STREFIE OGRZEWANEJ

Nie dotyczy.

1.21. INFORMACJE O ZASADNICZYCH ELEMENTACH WYPOSAŻENIA BUDOWLANO-INSTALACYJNEGO, ZAPEWNIAJĄCYCH UŻYTKOWANIE OBIEKTU BUDOWLANEGO ZGODNIE Z PRZEZNACZENIEM

Nie dotyczy.

1.22. DANE DOTYCZĄCE WARUNKÓW OCHRONY PRZECIWPOŻAROWEJ, STOSOWNIE DO ZAKRESU PROJEKTU

Nie dotyczy.

1.23. CHARAKTERYSTYKA ENERGETYCZNA BUDYNKU

Nie dotyczy.

2. STAN PROJEKTOWANY

2.1. BUDOWA KANALIZACJI KABLOWEJ

Projektuje się budowę kanalizacji kablowej w postaci jednej rury HDPE Ø110/5 mm wraz ze studniami kablowymi typu SKR-1.

Przebieg trasowy projektowanej kanalizacji kablowej pokazano na rys. nr 1.1. - 1.3.

Skrzyżowania i zbliżenia z istniejącymi urządzeniami infrastruktury podziemnej zostaną zabezpieczone rurą osłonową. Istniejące kable ziemne telekomunikacyjne oraz energetyczne zostaną zabezpieczone rurą dwudzielną Ø110.

W przypadku zbliżeń oraz skrzyżowań z istniejącą siecią infrastruktury podziemnej zachować minimalne odległości zgodnie z Rozporządzenie Ministra Cyfryzacji z dnia 26 maja 2023 r. *w sprawie warunków technicznych, jakim powinny odpowiadać telekomunikacyjne obiekty budowlane i ich usytuowanie*. Skrzyżowanie z drogami zostaną zabezpieczone rurą osłonową typu RHDPEp.

Nawierzchnie utwardzone i nieutwardzone należy odtworzyć do stanu pierwotnego przy użyciu takich samych materiałów lub zamienników posiadających te same właściwości techniczne.

Rury kanalizacji kablowej ułożyć na głębokości 0,7 m licząc od górnej powierzchni rury. Przejście pod drogami wykonać metodą bezwykopową (oznaczenie na rys. 1, jako ob.).

Kanalizację kablową zabezpieczyć taśmą ostrzegawczą z napisem: „UWAGA!!! KABEL TELEKOMUNIKACYJNY”, zgodnie z normą ZN-96/TP S.A.-002, ZN-96/TP S.A.-004 oraz ZN-96/TP S.A.-027 i warunkami Rozporządzenia Ministra Cyfryzacji z dnia 26 maja 2023 r. *w sprawie warunków technicznych, jakim powinny odpowiadać telekomunikacyjne obiekty budowlane i ich usytuowanie* układając ją w połowie głębokości pomiędzy górną krawędzią rury i powierzchnią gruntu. Rury kanalizacji kablowej należy układać na podsypce z piasku o grubości warstwy min. 10 cm. Na rurociągu kablowym należy wykonać także obsypkę piaskiem o grubości warstwy min. 10 cm. Cały wykop po zasypaniu zagęścić liniowo warstwami. Wymagany współczynnik zagęszczenia gruntu uzgodnić z właścicielami oraz zarządzającymi terenem.

3. UWAGI KOŃCOWE

- Wszystkie prace objęte niniejszym projektem należy wykonać zgodnie z obowiązującymi normami, przepisami technicznymi, uwagami podanymi w pismach uzgadniających oraz przepisami BHP oraz warunkami technicznymi;
- Prace należy wykonywać pod nadzorem inwestora oraz wyspecjalizowanych służb właścicieli lub zarządzających infrastrukturą;
- Materiały użyte do budowy winny posiadać atest i być dopuszczone do stosowania w budownictwie;
- Zgodnie z Art. 21a Ustawy „Prawo Budowlane” (tekst jednolity 2025 poz. 418 z późniejszymi zmianami) „Kierownik budowy jest obowiązany [...], sporządzić lub zapewnić sporządzenie, przed rozpoczęciem budowy, planu bezpieczeństwa i ochrony zdrowia, uwzględniając specyfikę obiektu budowlanego i warunki prowadzenia robót budowlanych [...]”;
- Plan BIOZ powinien zostać wykonany w oparciu o zapisy Rozporządzenia Ministra Infrastruktury z dnia 23 czerwca 2003 roku (Dz. U. z 2003 roku, Nr 120, poz. 1126 z późn. zm.) w sprawie informacji dotyczącej bezpieczeństwa i ochrony zdrowia oraz planu bezpieczeństwa i ochrony zdrowia.

4. PODSTAWOWE PRZEPISY ZWIĄZANE Z PROJEKTEM

- Ustawa z dnia 7 lipca 1994 r. - Prawo budowlane (tekst jednolity Dz. U. 2025 poz. 418 z późniejszymi zmianami);
- Ustawa z dnia 17 maja 1989 r. Prawo geodezyjne i kartograficzne (tekst jednolity Dz.U. 2024, poz. 1152 z późn. zm.);
- Ustawa z dnia 21 marca 1985 r. o drogach publicznych (Dz.U. 2024, poz. 320, z późn. zm.);
- Rozporządzenie Ministra Infrastruktury z dnia 6 lutego 2003 r. w sprawie bezpieczeństwa i higieny pracy podczas wykonywania robót budowlanych (Dz.U. 2003 Nr 47, poz. 401 z późn. zm.);
- Rozporządzenie Ministra Infrastruktury z dnia 23 czerwca 2003 r. w sprawie informacji dotyczącej bezpieczeństwa i ochrony zdrowia oraz planu bezpieczeństwa i ochrony zdrowia (Dz.U. 2003 Nr 120, poz. 1126 z późn. zm.).

5. OŚPIWADCZENIE PROJEKTANTÓW

W świetle art. 34 ust. 3d pkt 3 ustawy z dnia 7 lipca 1994 roku – Prawo budowlane (tekst jednolity Dz. U. 2025 poz. 418 z późniejszymi zmianami), składam niniejsze oświadczenie, jako autor projektu dla przedsięwzięcia pod nazwą:

„Budowa kanalizacji kablowej dla potrzeb basenu miejskiego”

o sporządzeniu projektu zgodnie z obowiązującymi przepisami oraz zasadami wiedzy technicznej.

Projektant

Grzegorz Szkiłądź

Nr uprawnień budowlanych:
MAZ/0585/PWBT/15

6. DOKUMENTY PROJEKTANTA

Zał. nr 1 – Stwierdzenie przygotowania zawodowego – projektant.

Zał. nr 2 – Zaświadczenie o przynależności do Okręgowej Izby Inżynierów Budownictwa – projektant.



MAZOWIECKA
OKRĘGOWA
IZBA
INŻYNIERÓW
BUDOWNICTWA



Mazowiecka Okręgowa Izba Inżynierów Budownictwa
Okręgowa Komisja Kwalifikacyjna
sygn. akt MAZ/7131-7132/ 573 /15 /T

Warszawa, dnia 28 grudnia 2015 r.

DECYZJA

Na podstawie art. 24 ust. 1 pkt 2 ustawy z dnia 15 grudnia 2000 r. o samorządach zawodowych architektów oraz inżynierów budownictwa (Dz.U. z 2014 r. poz. 1946) i art. 12 ust. 1 pkt 1 - 5, ust. 2, 3 i 4c pkt 3, art. 13 ust. 1, 3 i 4, art. 14 ust. 1 pkt 4 lit. a ustawy z dnia 7 lipca 1994 r. Prawo budowlane (tekst jedn.: Dz.U. z 2013 r. poz. 1409 z późn. zm.) oraz § 10 i § 14 ust. 1 rozporządzenia Ministra Infrastruktury i Rozwoju z dnia 11 września 2014 r. w sprawie samodzielnych funkcji technicznych w budownictwie (Dz.U. poz. 1278), po ustaleniu, że zostały spełnione warunki w zakresie przygotowania zawodowego oraz po złożeniu egzaminu na uprawnienia budowlane z wynikiem pozytywnym

Pan mgr inż. Grzegorz Szkiłądź
ur. dnia 14 grudnia 1978 roku w m. Sokółka
otrzymuje

UPRAWNIENIA BUDOWLANE
numer ewidencyjny MAZ/0585/PWBT/15
do projektowania i kierowania robotami budowlanymi
w specjalności instalacyjnej w zakresie sieci, instalacji i urządzeń
telekomunikacyjnych
bez ograniczeń

UZASADNIENIE:

W związku z uwzględnieniem w całości żądania strony, na podstawie art. 107 § 4 K.p.a. odstępuje się od uzasadnienia decyzji. Zakres nadanych uprawnień budowlanych wskazano na odwrocie decyzji.

Pouczenie

Od niniejszej decyzji służy odwołanie do Krajowej Komisji Kwalifikacyjnej Polskiej Izby Inżynierów Budownictwa w Warszawie, za pośrednictwem Okręgowej Komisji Kwalifikacyjnej Mazowieckiej Okręgowej Izby Inżynierów Budownictwa w terminie 14 dni od daty jej doręczenia.

Skład Orzekający Okręgowej Komisji Kwalifikacyjnej

dr hab. inż. Eugeniusz Koda, prof. nadzw.

mgr inż. Krzysztof Latoszek

mgr inż. Krzysztof Karol Booss

Uprawnienia budowlane nadane

Panu mgr inż. Grzegorzowi Szkiłądź
ur. dnia 14 grudnia 1978 roku w m. Sokółka

numer ewidencyjny MAZ/0585/PWBT/15
do projektowania i kierowania robotami budowlanymi
w specjalności instalacyjnej w zakresie sieci, instalacji i urządzeń
telekomunikacyjnych
bez ograniczeń

upoważniają do:


- I. w specjalności instalacyjnej w zakresie sieci, instalacji i urządzeń telekomunikacyjnych do:
- 1) projektowania, sprawdzania projektów architektoniczno-budowlanych i sprawowania nadzoru autorskiego,
 - 2) kierowania budową lub innymi robotami budowlanymi,
 - 3) kierowania wytwarzaniem konstrukcyjnych elementów budowlanych oraz nadzoru i kontroli technicznej wytwarzania tych elementów,
 - 4) wykonywania nadzoru inwestorskiego,
 - 5) sprawowania kontroli technicznej utrzymania obiektów budowlanych,
- w odniesieniu do obiektów budowlanych w zakresie telekomunikacji przewodowej wraz z infrastrukturą telekomunikacyjną oraz telekomunikacji bezprzewodowej wraz z infrastrukturą towarzyszącą.
- II. w specjalności instalacyjnej w zakresie sieci, instalacji i urządzeń telekomunikacyjnych, do sporządzania projektu zagospodarowania działki lub terenu.

Skład Orzekający Okręgowej Komisji Kwalifikacyjnej

dr hab. inż. Eugeniusz Koda, prof. nadzw.

mgr inż. Krzysztof Latoszek

mgr inż. Krzysztof Karol Booss

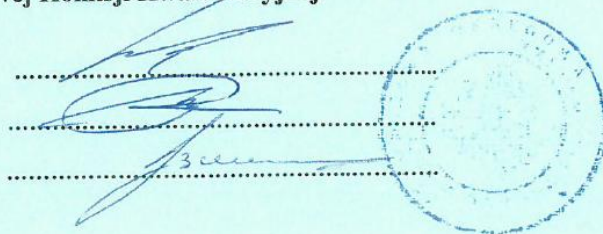

Otrzymują:

1. Pan Grzegorz Szkiłądź
ul. Kopernika 23 m. 8
05-091 Ząbki
2. Okręgowa Rada Mazowieckiej Okręgowej Izby Inżynierów Budownictwa
3. Główny Inspektor Nadzoru Budowlanego
4. a/a



Zaświadczenie

o numerze weryfikacyjnym:
MAZ-3UT-8WN-RWS *

Pan GRZEGORZ SZKIŁĄDŹ o numerze ewidencyjnym MAZ/BT/0149/16
adres zamieszkania ul. POWSTANIA STYCZNIOWEGO 25, 05-074 DŁUGA KOŚCIELNA
jest członkiem Mazowieckiej Okręgowej Izby Inżynierów Budownictwa i posiada wymagane
ubezpieczenie od odpowiedzialności cywilnej.
Niniejsze zaświadczenie jest ważne od 2025-01-01 do 2025-12-31.

Zaświadczenie zostało wygenerowane elektronicznie i opatrzone bezpiecznym podpisem elektronicznym
weryfikowanym przy pomocy ważnego kwalifikowanego certyfikatu w dniu 2024-12-10 roku przez:

Roman Lulis, Przewodniczący Rady Mazowieckiej Okręgowej Izby Inżynierów Budownictwa.

Zgodnie z art. 78¹ K.c.

§ 1. Do zachowania elektronicznej formy czynności prawnej wystarcza złożenie oświadczenia woli w postaci elektronicznej i opatrzenie go
kwalifikowanym podpisem elektronicznym.

§ 2. Oświadczenie woli złożone w formie elektronicznej jest równoważne z oświadczeniem woli złożonym w formie pisemnej.

* Weryfikację poprawności danych w niniejszym zaświadczeniu można sprawdzić za pomocą numeru weryfikacyjnego zaświadczenia na
stronie Polskiej Izby Inżynierów Budownictwa www.piib.org.pl lub kontaktując się z biurem właściwej Okręgowej Izby Inżynierów
Budownictwa.

RYSUNKI

Rysunek nr 1.1-1.4 – mapa z przebiegiem projektowanej kanalizacji kablowej.

Identyfikator zgłoszenia prac geodezyjnych	GK.6640.545.2025
Organ służby geodezyjnej, który otrzymał zgłoszenie	STAROSTA ZGORZELECKI
Wykonawca prac geodezyjnych	GeoRepro geodeta Jacek Januchta ul. Podwale 1a 59-900 Zgorzelec NIP 615-185-52-57 REGON 020267561 tel. kom. 605 046 237 grottgera@wp.pl jacek.januchta@gmail.com
Numery oraz data sporządzenia dokumentu zawierającego wynik pozytywnej weryfikacji	Protokół weryfikacji nr 1 z dnia 27.05.2025 r.
Imię i nazwisko oraz numer uprawnień zawodowych kierownika prac	Zbigniew Januchta geodeta uprawniony nr uprawnień 7690 ZBIGNIEW JANUCHTA geodeta uprawniony Nr upr. 7690 ul. Dzika 1 59-920 BOGATYNIA


ul. Pocztowa, Szpitalna
al. Zesłańców Sybiru

Zgorzelec, dn. 13 maja 2025 r.

- - - - - zakres opracowania
 — linie ograniczające tereny o różnym przeznaczeniu,
 lub różnych zasadach zagospodarowania
 — nieprzekraczalna linia zabudowy
 - - - - - magistralna sieć wodociągowa - projektowana

Zbigniew Januchta
geodeta uprawniony
nr uprawnień 7690

ZBIGNIEW JANUCHTA
geodeta uprawniony
Nr upr. 7690
ul. Dzika 1
59-920 ROGATYNIA

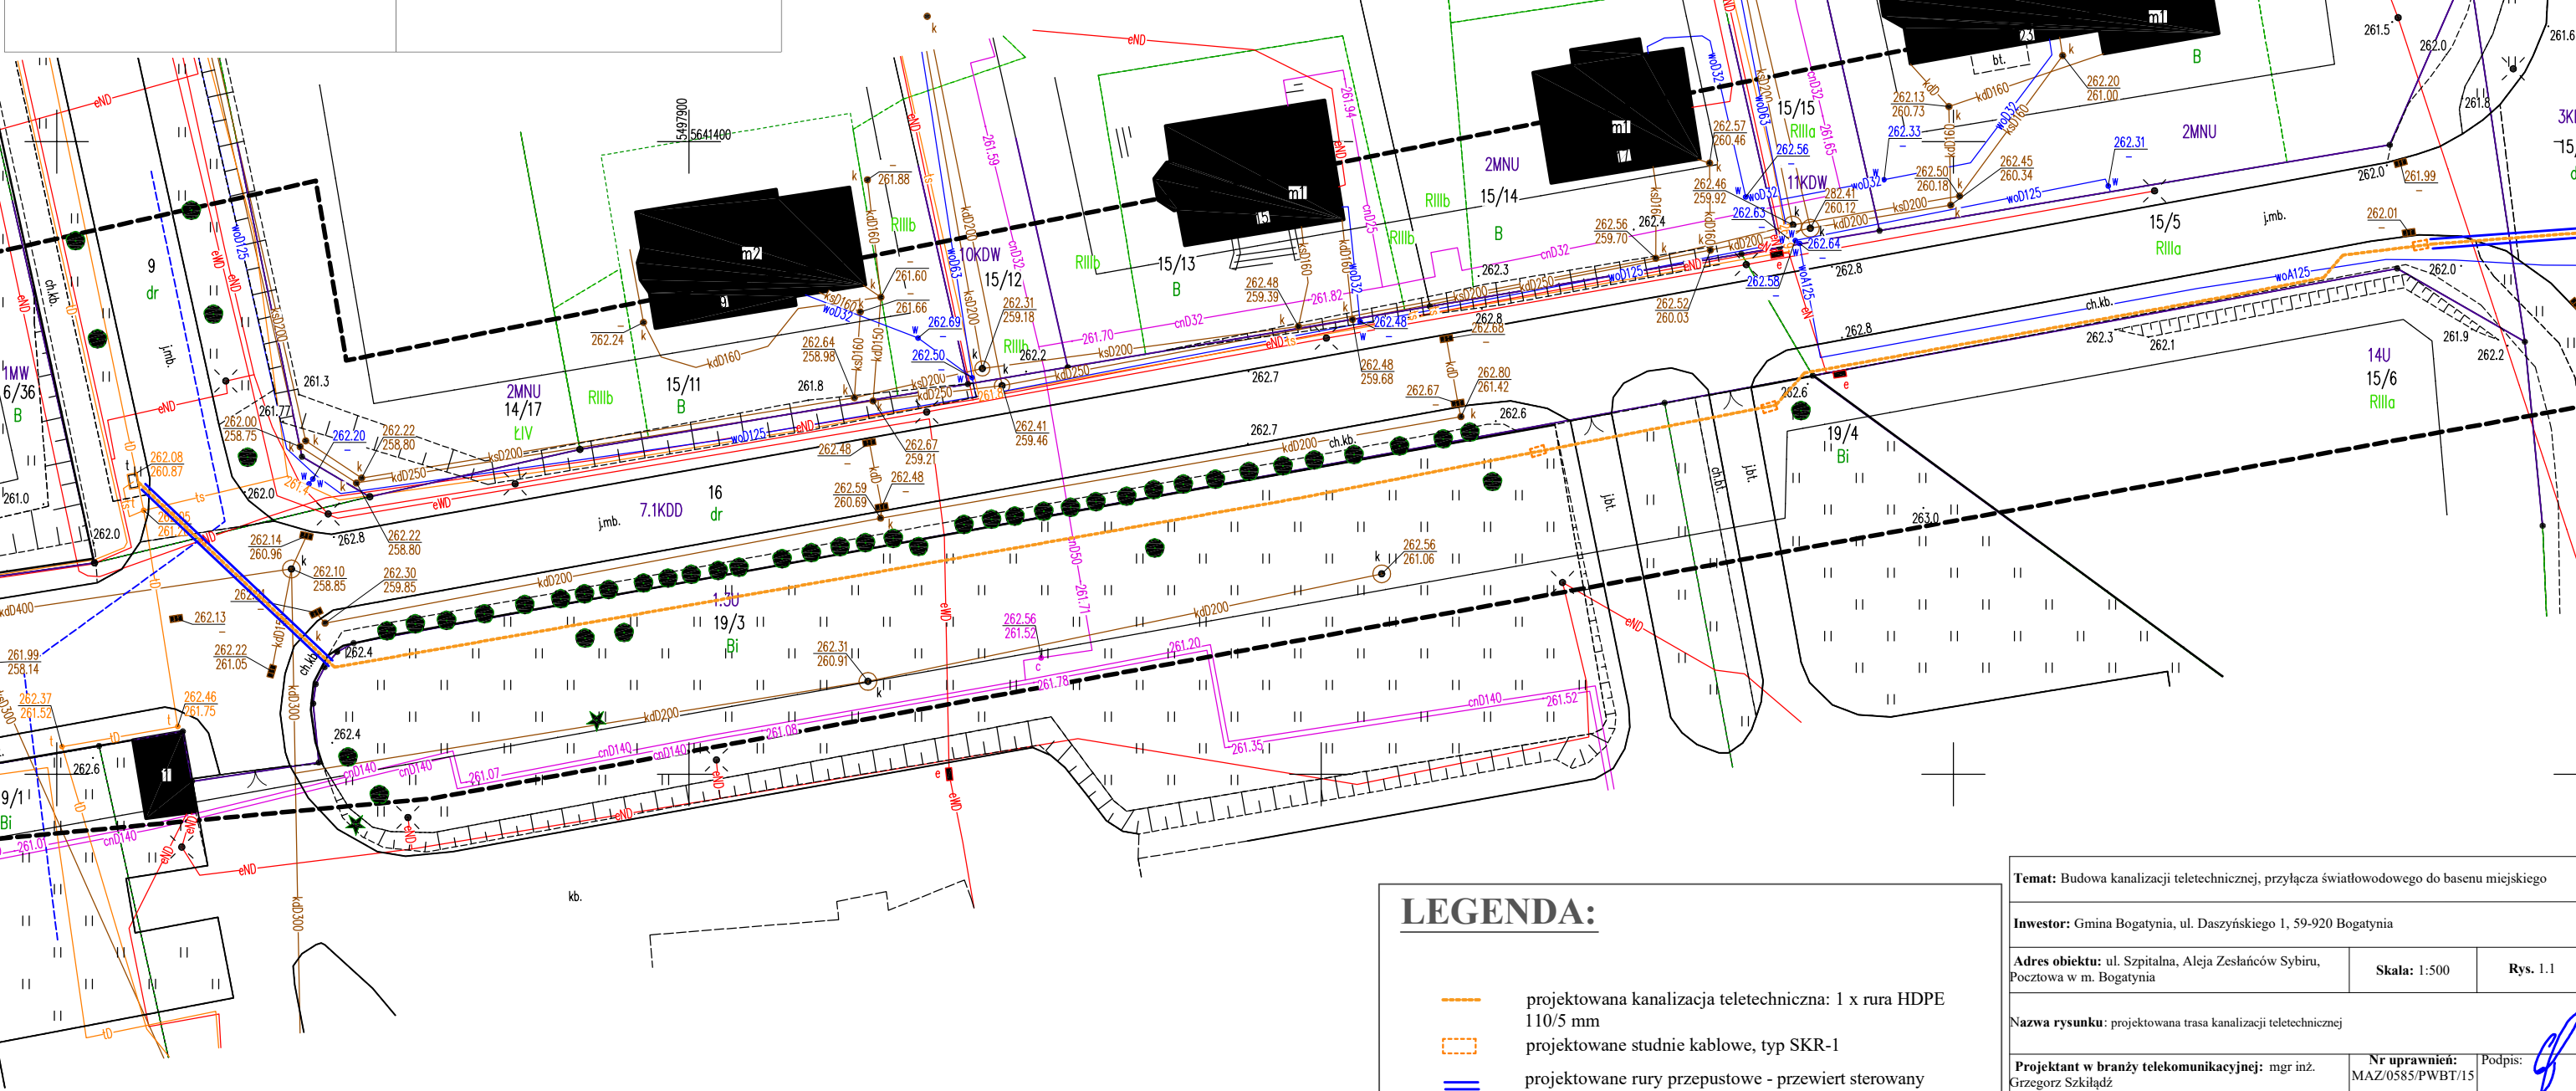

	projektowana kanalizacja teletechniczna: 1 x rura HDPE 110/5 mm
	projektowane studnie kablowe, typ SKR-1
	projektowane rury przepustowe - przewiert sterowany

Temat: Budowa kanalizacji teletechnicznej, przyłącza światłowodowego do basenu miejskiego			
Inwestor: Gmina Bogatynia, ul. Daszyńskiego 1, 59-920 Bogatynia			
Adres obiektu: ul. Szpitalna, Aleja Zesłańców Sybiru, Pocztowa w m. Bogatynia		Skala: 1:500	Rys. 1.1
Nazwa rysunku: projektowana trasa kanalizacji teletechnicznej			
Projektant w branży telekomunikacyjnej: mgr inż. Grzegorz Szkilgład		Nr uprawnień: MAZ/0585/PWB7/15	Podpis: 
Asystent projektanta: mgr inż. Paweł Łukawski			Podpis: 

Oświadczam, że niniejszy dokument został opracowany w wyniku prac geodezyjnych i kartograficznych, których rezultaty zawiera operat techniczny pozytywnie zweryfikowany. Jednocześnie informuję, że jestem świadomy odpowiedzialności karnej za złożenie fałszywego oświadczenia.

Identyfikator zgłoszenia prac geodezyjnych

GK.6640.545.2025

Organ służby geodezyjnej, który otrzymał zgłoszenie

STAROSTA ZGORZELLECKI

Wykonawca prac geodezyjnych

GeoRepro
geodeta Jacek Januchta
ul. Podwale 1a 59-900 Zgorzelec
NIP 615-185-52-57 REGON 020267561
tel. kom. 605 046 237
grottgera@wp.pl jacek.januchta@gmail.com

Numer oraz data sporządzenia dokumentu zawierającego wynik pozytywnej weryfikacji

Protokół weryfikacji nr 1 z dnia 27.05.2025 r.

Imię i nazwisko oraz numer uprawnień zawodowych kierownika prac

ZBIGNIEW JANUCHTA
geodeta uprawniony
nr upr. 7690
ul. Dzika 1
59-920 BOGATYNIA

GeoRepro
geodeta Jacek Januchta
ul. Podwale 1A, 59-900 Zgorzelec
NIP: 615-185-52-57 REGON: 020267561
tel. kom. 605 046 237
grottgera@wp.pl jacek.januchta@gmail.com

ul. do podległości
pow. Zgorzelec
jedn. ewid. 022503, 4, Bogatynia - miasto
odr. ewid. 022503, 4, 0002, Bogatynia II
art. nr 4, dz. nr 7/2, 7/3, 7/7, 10, 11/2, 11/4, 11/6, 15, 16, 17/2, 17/10
art. nr 5, dz. nr 9/1, 9/2, 10/1, 10/2, 11/1, 11/2, 12/1, 12/2, 12/3, 12/99, 13/00, 13/01, 13/02, 13/99, 14/00, 14/01, 14/02, 14/99, 15/00, 15/01, 15/02, 15/99, 16/00, 16/01, 16/02, 16/99, 17/00, 17/01, 17/02, 17/99, 18/00, 18/01, 18/02, 18/99, 19/00, 19/01, 19/02, 19/99, 20/00, 20/01, 20/02, 20/99, 21/00, 21/01, 21/02, 21/99, 22/00, 22/01, 22/02, 22/99, 23/00, 23/01, 23/02, 23/99, 24/00, 24/01, 24/02, 24/99, 25/00, 25/01, 25/02, 25/99, 26/00, 26/01, 26/02, 26/99, 27/00, 27/01, 27/02, 27/99, 28/00, 28/01, 28/02, 28/59, 28/60

Oświadczam, że niniejszy dokument został opracowany w wyniku prac geodezyjnych i kartograficznych, których rezultaty zawiera operat techniczny pozytywnie zweryfikowany. Jednocześnie informuję, że jestem świadomy odpowiedzialności karnej za złożenie fałszywego oświadczenia.

Identyfikator zgłoszenia prac geodezyjnych	GK.6640.545.2025
Organ służby geodezyjnej, który otrzymał zgłoszenie	STAROSTA ZGORZELECKI
Wykonawca prac geodezyjnych	GeoRepro geodeta Jacek Januchta ul. Podwale 1a 59-900 Zgorzelec NIP 615-185-52-57 REGON 020267561 tel. kom. 605 046 237 grottgera@wp.pl jacek.januchta@gmail.com
Numer oraz data sporządzenia dokumentu zawierającego wynik pozytywnej weryfikacji	Protokół weryfikacji nr 1 z dnia 27.05.2025 r.
Imię i nazwisko oraz numer uprawnień zawodowych kierownika prac	Zbigniew Januchta geodeta uprawniony nr uprawnień 7690 ZBIGNIEW JANUCHTA geodeta uprawniony Nr upr. 7690 ul. Dzika 1 59-900 ZGORZELEC

GeoRepro
geodeta Jacek Januchta
ul. Podwale 1A, 59-900 Zgorzelec
NIP: 615-185-52-57 REGON: 020267561
tel. kom. 605 046 237
grottgera@wp.pl jacek.januchta@gmail.com

woj. dolnośląskie
pow. Zgorzelec
jedn. ewid. 022503, 4, Bogatynia - miasto
obr. ewid. 022503, 4.0002, Bogatynia II
art. nr 4, dz. nr 7/2, 7/6, 7/7, 10, 11/2, 11/4, 11/6, 15, 16, 17/2, 17/10
art. nr 5, dz. nr 9/1, 9/2, 10/1, 10/2, 11/1, 11/2, 12/1, 12/2
art. nr 15, dz. nr 6/36, 7/3, 7/4, 9, 12/3, 12/4, 12/9, 12/10, 13/2, 13/4, 14/3, 14/4, 14/7, 14/8, 14/15, 14/16, 14/17, 15/2, 15/3, 15/5, 15/6, 15/10, 15/11, 15/12, 15/13, 15/14, 15/15, 15/16, 16, 19/1, 19/4, 19/3, 24, 63
miejscowość Bogatynia
ul. Poczтовая, Szpitalna
ul. Zesłańców Sybiru

układ współrzędnych płaskich "2000" południk 15
układ wysokościowy "PL-EVRF2007-NH"
nr ewidencji zgłoszenia: GK.6640.545.2025
sek. nr 5.144.20.19.2.3, 5.144.20.19.2.4, 5.144.20.19.4.1, 5.144.20.19.4.2


MAPA DO CELÓW PROJEKTOWYCH
SKALA 1:500

Mapa aktualna w treści naziennej i podziemnej w zakresie opracowania.
Mapa wykonana bez ustalania obciążeń służebnościami drogowymi.
Nie wydłuża się istnienia w terenie innych, niewykazanych na tej mapie urządzeń podziemnych, które nie zostały zgłoszone do inwentaryzacji.
Granice działek zostały naniesione z danych ewidencji gruntów.
Na terenie objętym opracowaniem uwzględniono projektowane sieci.
W zakresie opracowania mogą występować inne projektowane obiekty budowlane objęte decyzją pozwolenia na budowę.
Mapa wykonana pod projekt obiektów liniowych.

Zgorzelec, dn. 13 maja 2025 r.

UWAGA, punkty osnowy geodezyjnej podlegają ochronie – art. 48, ust. 1, pkt. 3 ustawy Prawo Geodezyjne i Kartograficzne.

- zakres opracowania
- linie rozgraniczające tereny o różnym przeznaczeniu lub różnych zasadach zagospodarowania
- nieprzekraczalna linia zabudowy
- - - - - magistralna sieć wodociągowa - projektowana

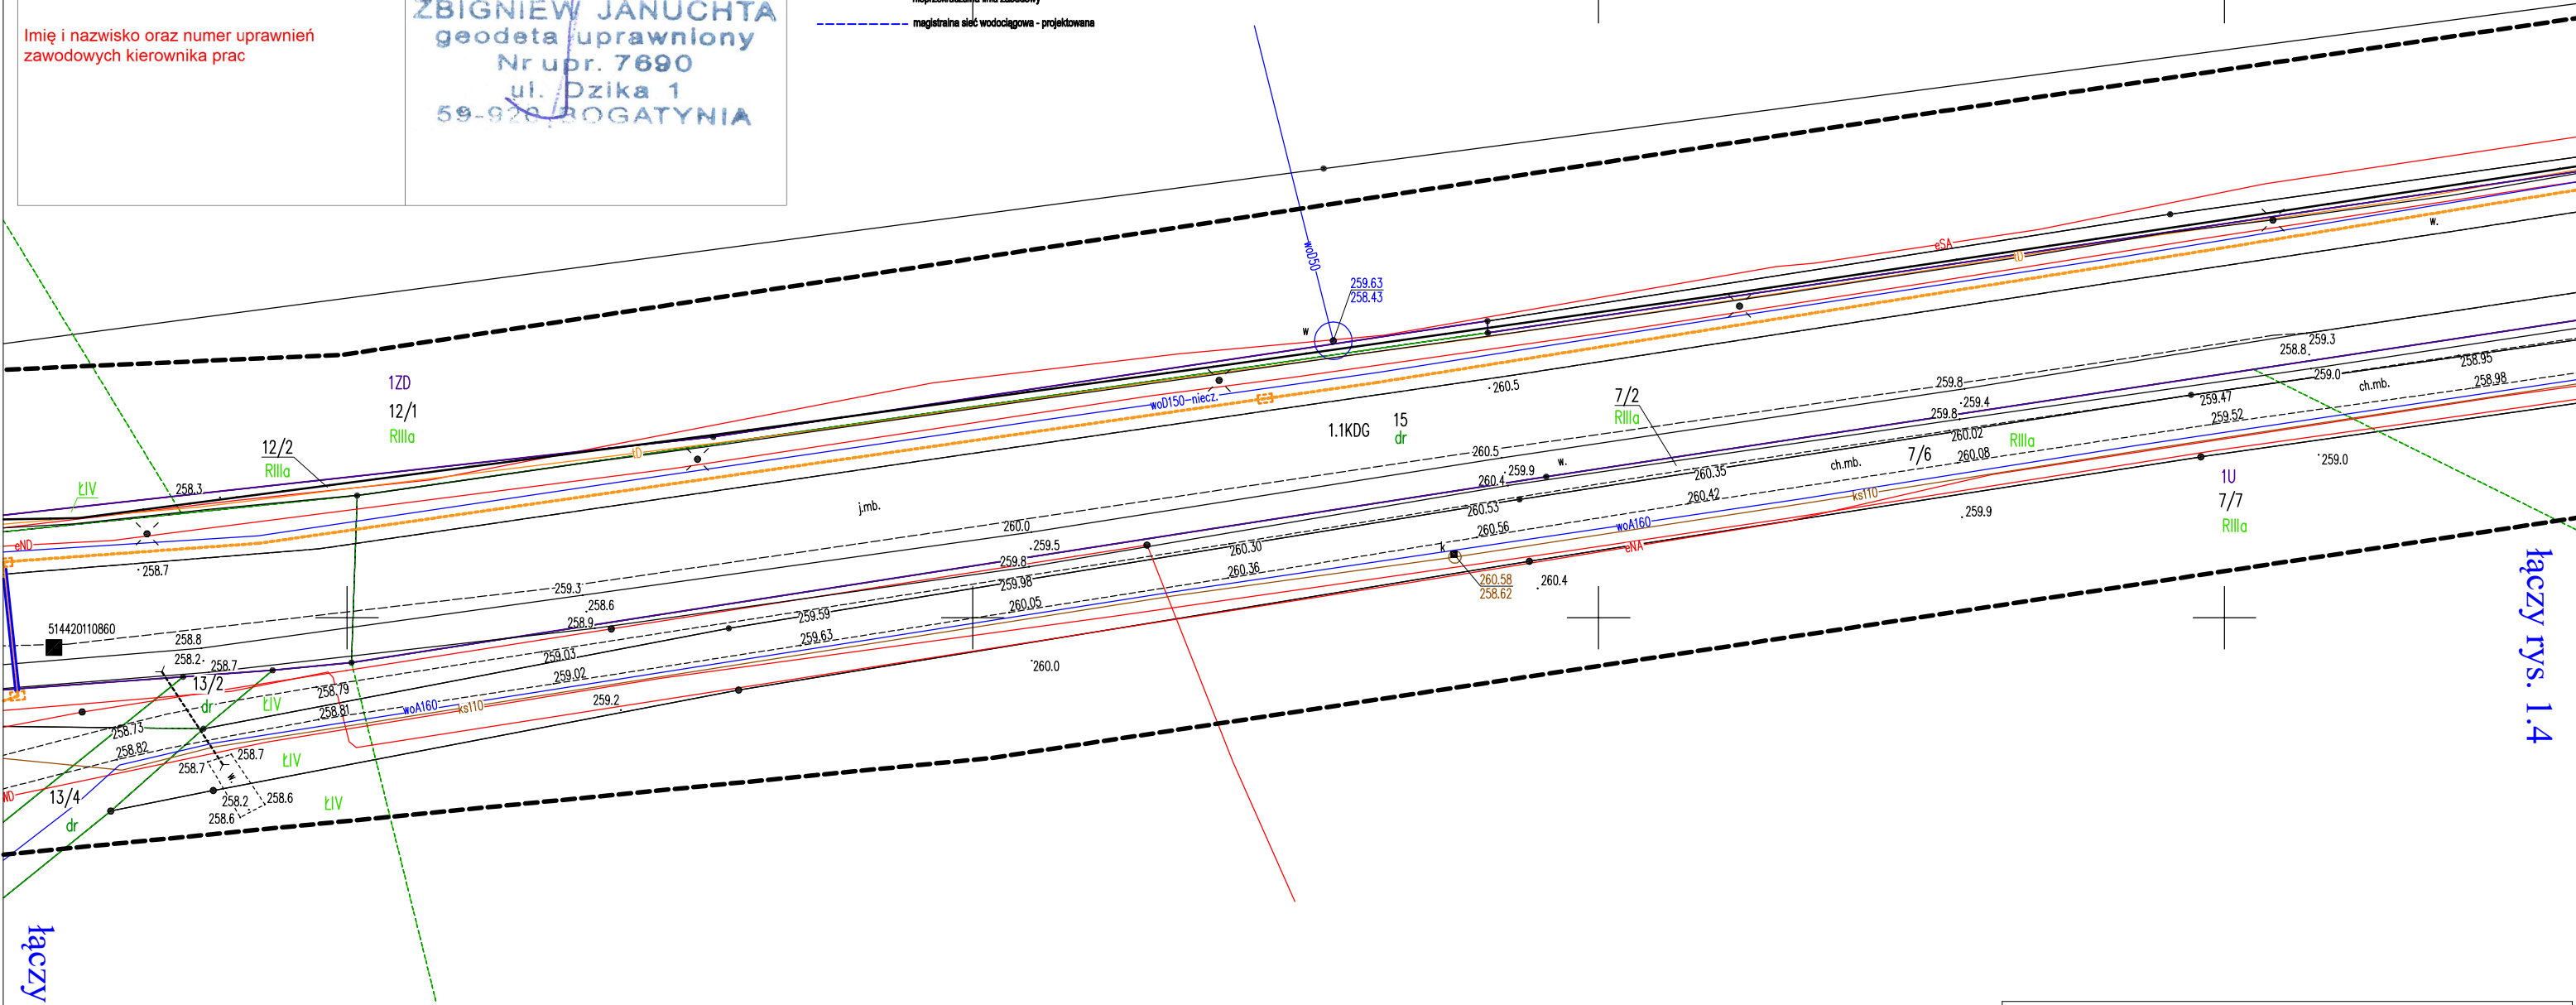

ZBIGNIEW JANUCHTA
geodeta uprawniony
Nr upr. 7690
ul. Dzika 1
59-920 BOGATYNIA

ul. Pocztowa, Szpitalna
al. Zesłańców Sybiru

układ współrzędnych płaskich "2000" południk 15
układ wysokościowy "PL-EVRF2007-NH"
nr ewidencji zgłoszenia: GK.6640.545.2025
sek. nr 5.144.20.19.2.3, 5.144.20.19.2.4, 5.144.20.19.4.1, 5.144.20.19.4.2

Zgorzelec, dn. 13 maja 2025 r.

Mapa aktualna w treści naziennej i podziemnej w zakresie opracowania. Mapa wykonana bez ustalenia obciążenia służebnościami drogowymi. Nie wyklucza się istnienia w terenie innych, niewykazanych na tej mapie urządzeń podziemnych, które nie zostały zgłoszone do inwentaryzacji. Granice działek zostały narysowane z danych ewidencji gruntów. Na terenie objętym opracowaniem uwzględniono projektowane sieci. W zakresie opracowania mogą występować inne projektowane obiekty budowlane objęte decyzją pozwolenia na budowę. Mapa wykonana pod projekt obiektów liniowych.

UWAGA, punkty osnowy geodezyjnej podlegają ochronie – art. 48, ust. 1, pkt. 3 ustawy Prawo Geodezyjne i Kartograficzne.

- - - - - zakres opracowania
 — linie rozgraniczające tereny o różnym przeznaczeniu
 lub różnych zasadach zagospodarowania
 — nieprzekraczalna linia zabudowy
 - - - - - magistralna sieć wodociągowa - projektowana



	projektowana kanalizacja teletechniczna: 1 x rura HDPE 110/5 mm
	projektowane studnie kablowe, typ SKR-1
	projektowane rury przepustowe - przewiert sterowany

pis:

Asystent projektanta: mgr inż. Paweł Łukawski