
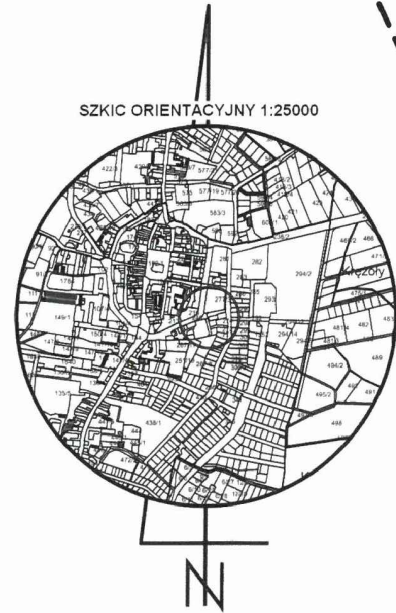


MAPA DO CELÓW PROJEKTOWYCH

Oznaczenie kanc. zgłoszenia pracy geodezyjnej		GG-I.6640.1574.2025
Miejscowość	Sulechów	
Jednostka ewidencyjna	identyfikator	080906_4
	nazwa	Sulechów
Obręb ewidencyjny	identyfikator	0002
	nazwa	Sulechów
Skala mapy		1:500
Układ współrzędnych	Prostokątnych płaskich	2000
	wysokości	PL-EVRF2007-NH
Oznaczenie granic obszaru, który był przedmiotem aktualizacji		-----
Służebności gruntowe mające wpływ na zagospodarowanie gruntów zlokalizowanych w granicach projektowanej inwestycji		Nie sprawdzano
Kontur użytku gruntowego, który nie jest ujawniony w bazie ewidencji gruntów i budynków		Brak
Uwagi :		
1. Granice działek zostały przeniesione z mapy ewidencyjnej. 2. Niniejszą mapę opracowano na podstawie istniejącej mapy syt-wys, oraz pomiaru uzupełniającego ; sekcja - 5.170.26.12.4.2 3. Nie wyklucza się istnienia w terenie innych niewykazanych na niniejszej mapie Urządzeń podziemnych, które nie były zgłoszone do inwentaryzacji lub o których brak jest informacji w instytucjach branżowych.		
Data aktualizacji mapy		2025-08-04
Ks. Rob. BGW 227/2025		Sulechów 2025-08-11
BIURO OBSŁUGI INWESTYCJI „BGWprojekt” 66-100 Sulechów, ul. Handlowa 26 tel./fax 66 321 36 94, bgwprojekt.pl NIP 925-100-82-22, Reg. 978033394 mgr inż. Andrzej Makaryk GEODETA UPRAWNIENY upr. nr 13711 w zakresie 1,2,4 mgr inż. Krzysztof Hojma GEODETA		

Oświadczam, że niniejszy dokument został opracowany w wyniku prac geodezyjnych i kartograficznych, których rezultat zawiera operat techniczny pozytywnie zweryfikowany. Jednocześnie informuję, że jestem świadomy odpowiedzialności karnej za złożenie fałszywego oświadczenia.	
Identyfikator zgłoszenia prac geodezyjnych	GG-I.6640.1574.2025
Organ służby geodezyjnej, który otrzymał zgłoszenie	STAROSTA ZIELONOGÓRSKI
Wykonawca prac geodezyjnych	BGWprojekt
Numer oraz data sporządzenia dokumentu zawierającego wyniki pozytywnej weryfikacji	Protokół weryfikacji nr Z dnia 11.06.2025
Imię nazwisko oraz numer uprawnień zawodowych kierownika prac	Andrzej Makaryk upr. nr 13711

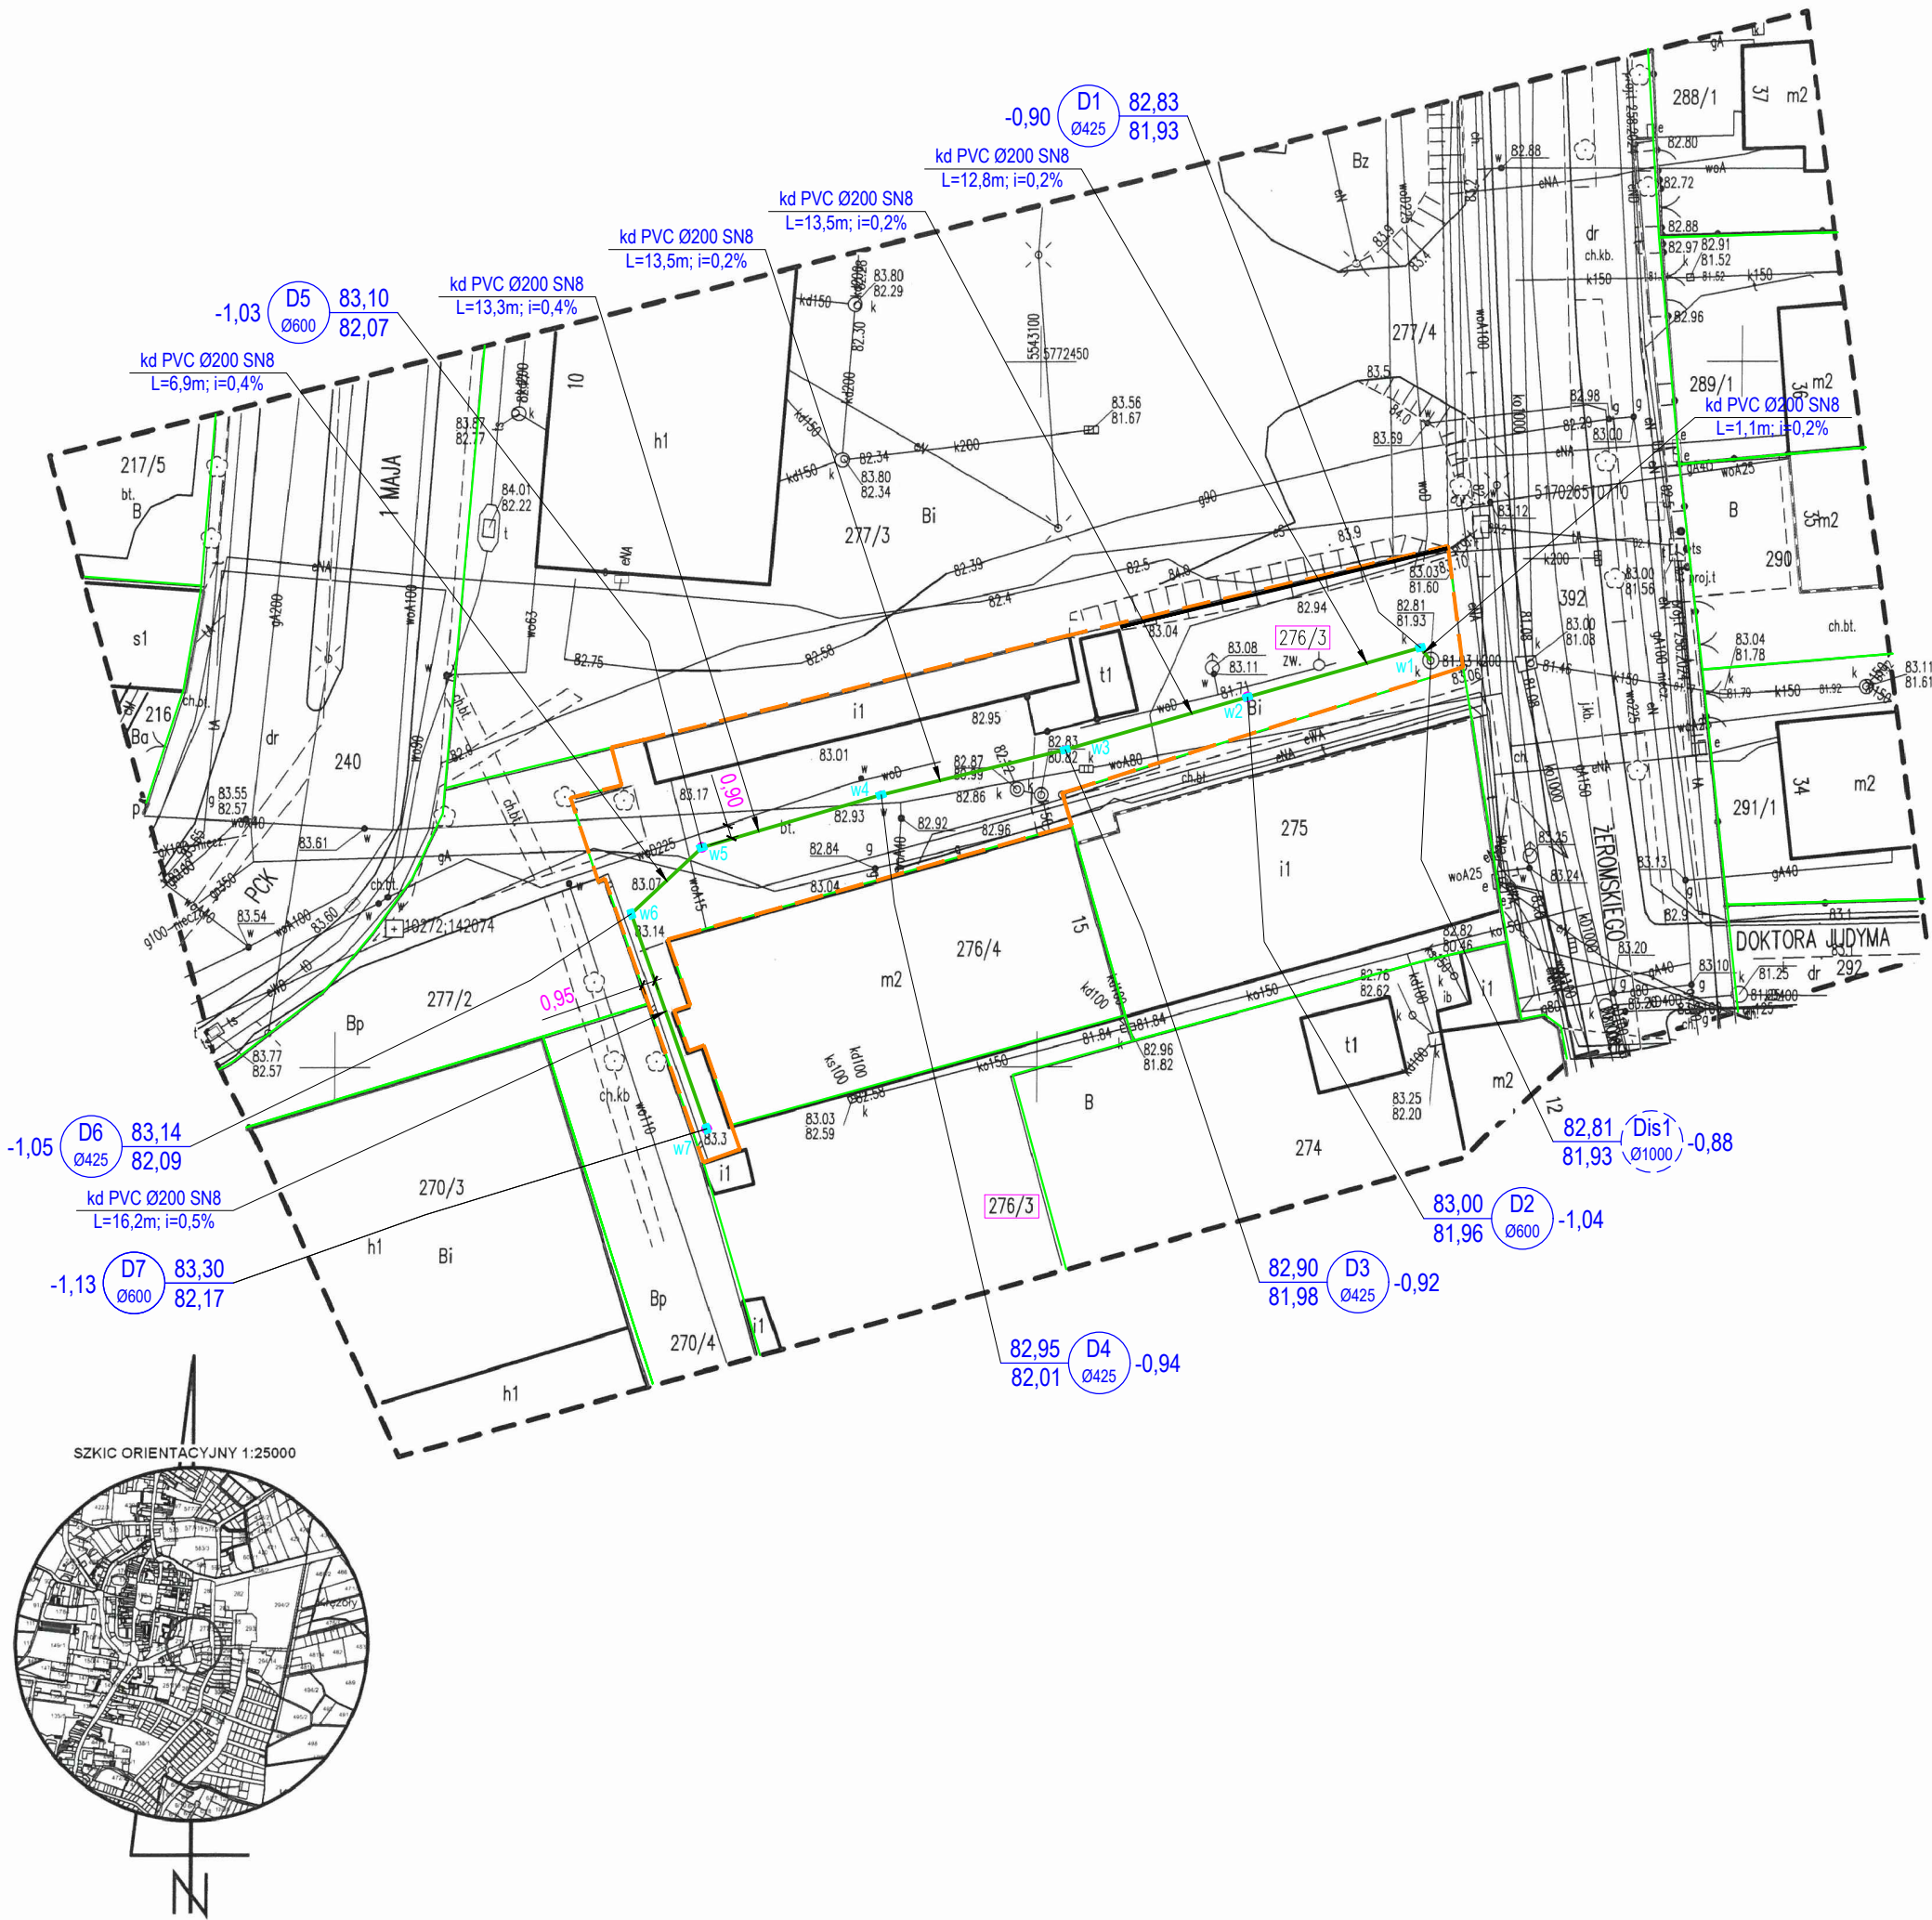

STAROSTA ZIELONOGÓRSKI
(Nazwa organu prowadzącego naradę koordynacyjną)

Zgodnie z art.28c ustawy z dnia 17 maja 1989r. - Prawo geodezyjne i kartograficzne (Dz.U. 2024.1151 ze zm.) poświadczam się, że niniejsza dokumentacja projektowa była przedmiotem narady koordynacyjnej przeprowadzonej sposobem elektronicznym od dnia 2025-11-13 do dnia 2025-11-20 pod numerem sprawy GG-I.6630.241.2025.
W Starostwie Powiatowym w Zielonej Górze, ul. Podgórna 5

Dokument podpisany elektronicznie przez Monikę Włodarczak

LEGENDA:

- granie działek
- numer działki
- teren rozgraniczenia inwestycji

(projektowane wg. branży sanitarnej)

- Sieć kanalizacji deszczowej
- kd Ø200 sieć kanalizacji deszczowej rury lite PVC SDR34 SN8 Ø400mm
- w2 żeliwny wpust na studni
- studnia rozdzielcza wpustowa

BIURO OBSŁUGI INWESTYCJI BGWprojekt ul.Handlowa 26 66–100 Sulechów tel.:663213894 kontakt@bgwprojekt.pl www.bgwprojekt.pl		
Wszelkie prawa autorskie zastrzeżone. Dokumentacja niniejsza nie może być zmieniana, powielana, bez zgody Biura Obsługi Inwestycji "BGWprojekt" w Sulechowie		
Zamierzenie budowlane/obiekt:		
UTWARDZENIE NAWIERZCHNI PODWÓRKA GMINNEGO PRZY UL. ŻEROMSKIEGO W SULECHOWIE - SIEĆ KANALIZACJI DESZCZOWEJ		
Adres:		
jedn. ewidenc.: m. Sulechów, ul. Żeromskiego miasto 080906_4 Sulechów, obręb 0002, działka 276/3		
Tytuł rysunku:		
PROJEKT ZAGOSPODAROWANIA TERENU		
branża / nr rys.:	skala:	data:
PZT/PZT1	1:500	01.07.2025r.
BRANŻA SANITARNA Projektant: mgr inż. Andrzej Żurek upr. bud. nr LBS/0071/PBS/18 do projektowania bez ograniczeń w spec. instalacyjnej w zakresie sieci, instalacji i urządzeń cieplnych, wentylacyjnych, gazowych, wodociagowych i kanalizacyjnych		podpisy:
Poświadczam za zgodność z oryginałem, kopię mapy do celów projektowych.		