

PLAN SYTUACYJNY

SKALA 1:500


Województwo pomorskie
Powiat słupski
Jednostka ewidencyjna: 226301, 1.M. Słupsk
Obrob: 0006, 6

MAPA ZASADNICZA

SKALA 1:500

GE 6600-0565-2-42

13.09.2007

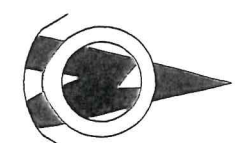

LEGENDA

AB...JK	Zakres opracowania - granica własności - dz. nr ewidencyjny 673/1
B1	Budynek oświaty - podlegający opracowaniu
▲	Istniejące wejście do budynku

- ZACHOWANA WIEŻA
- FUNDAMENTY DO WZBUDZENIA (WZBUDZENIE)
- PLANOWANA BUDOWLA
- BUDOWLA GŁÓWNA DO CZŁOVIKA
- OPIRZEWANIE PRZECI

"B1" - PPP ± 0,00 = istniejący

Indywidualna
projektująca

Tytuł rysunku:

PLAN SYTUACYJNY


Nazwa obiektu budowlanego:
BUDYNEK OŚWIATY
(nr ewidencyjny budynku 1590)

Adres obiektu budowlanego:
Jana Kilińskiego 41, 76-200 Słupsk
Dz. nr ewid. 673/1, obręb ewid. 6, jednostka ewid. Miasto Słupsk

Inwestor:

Projektant
Konstrukcja:

Data: SKALA 1:500 BRANŻA INŻYNIERSKA NR STRONY

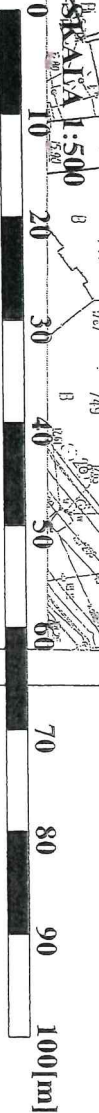

Słupsk, dn. 2008-12-13
Specjalistyczny Wydział Techniczny Agencja Techniczna

