



Orientacja
Skala 1:2500

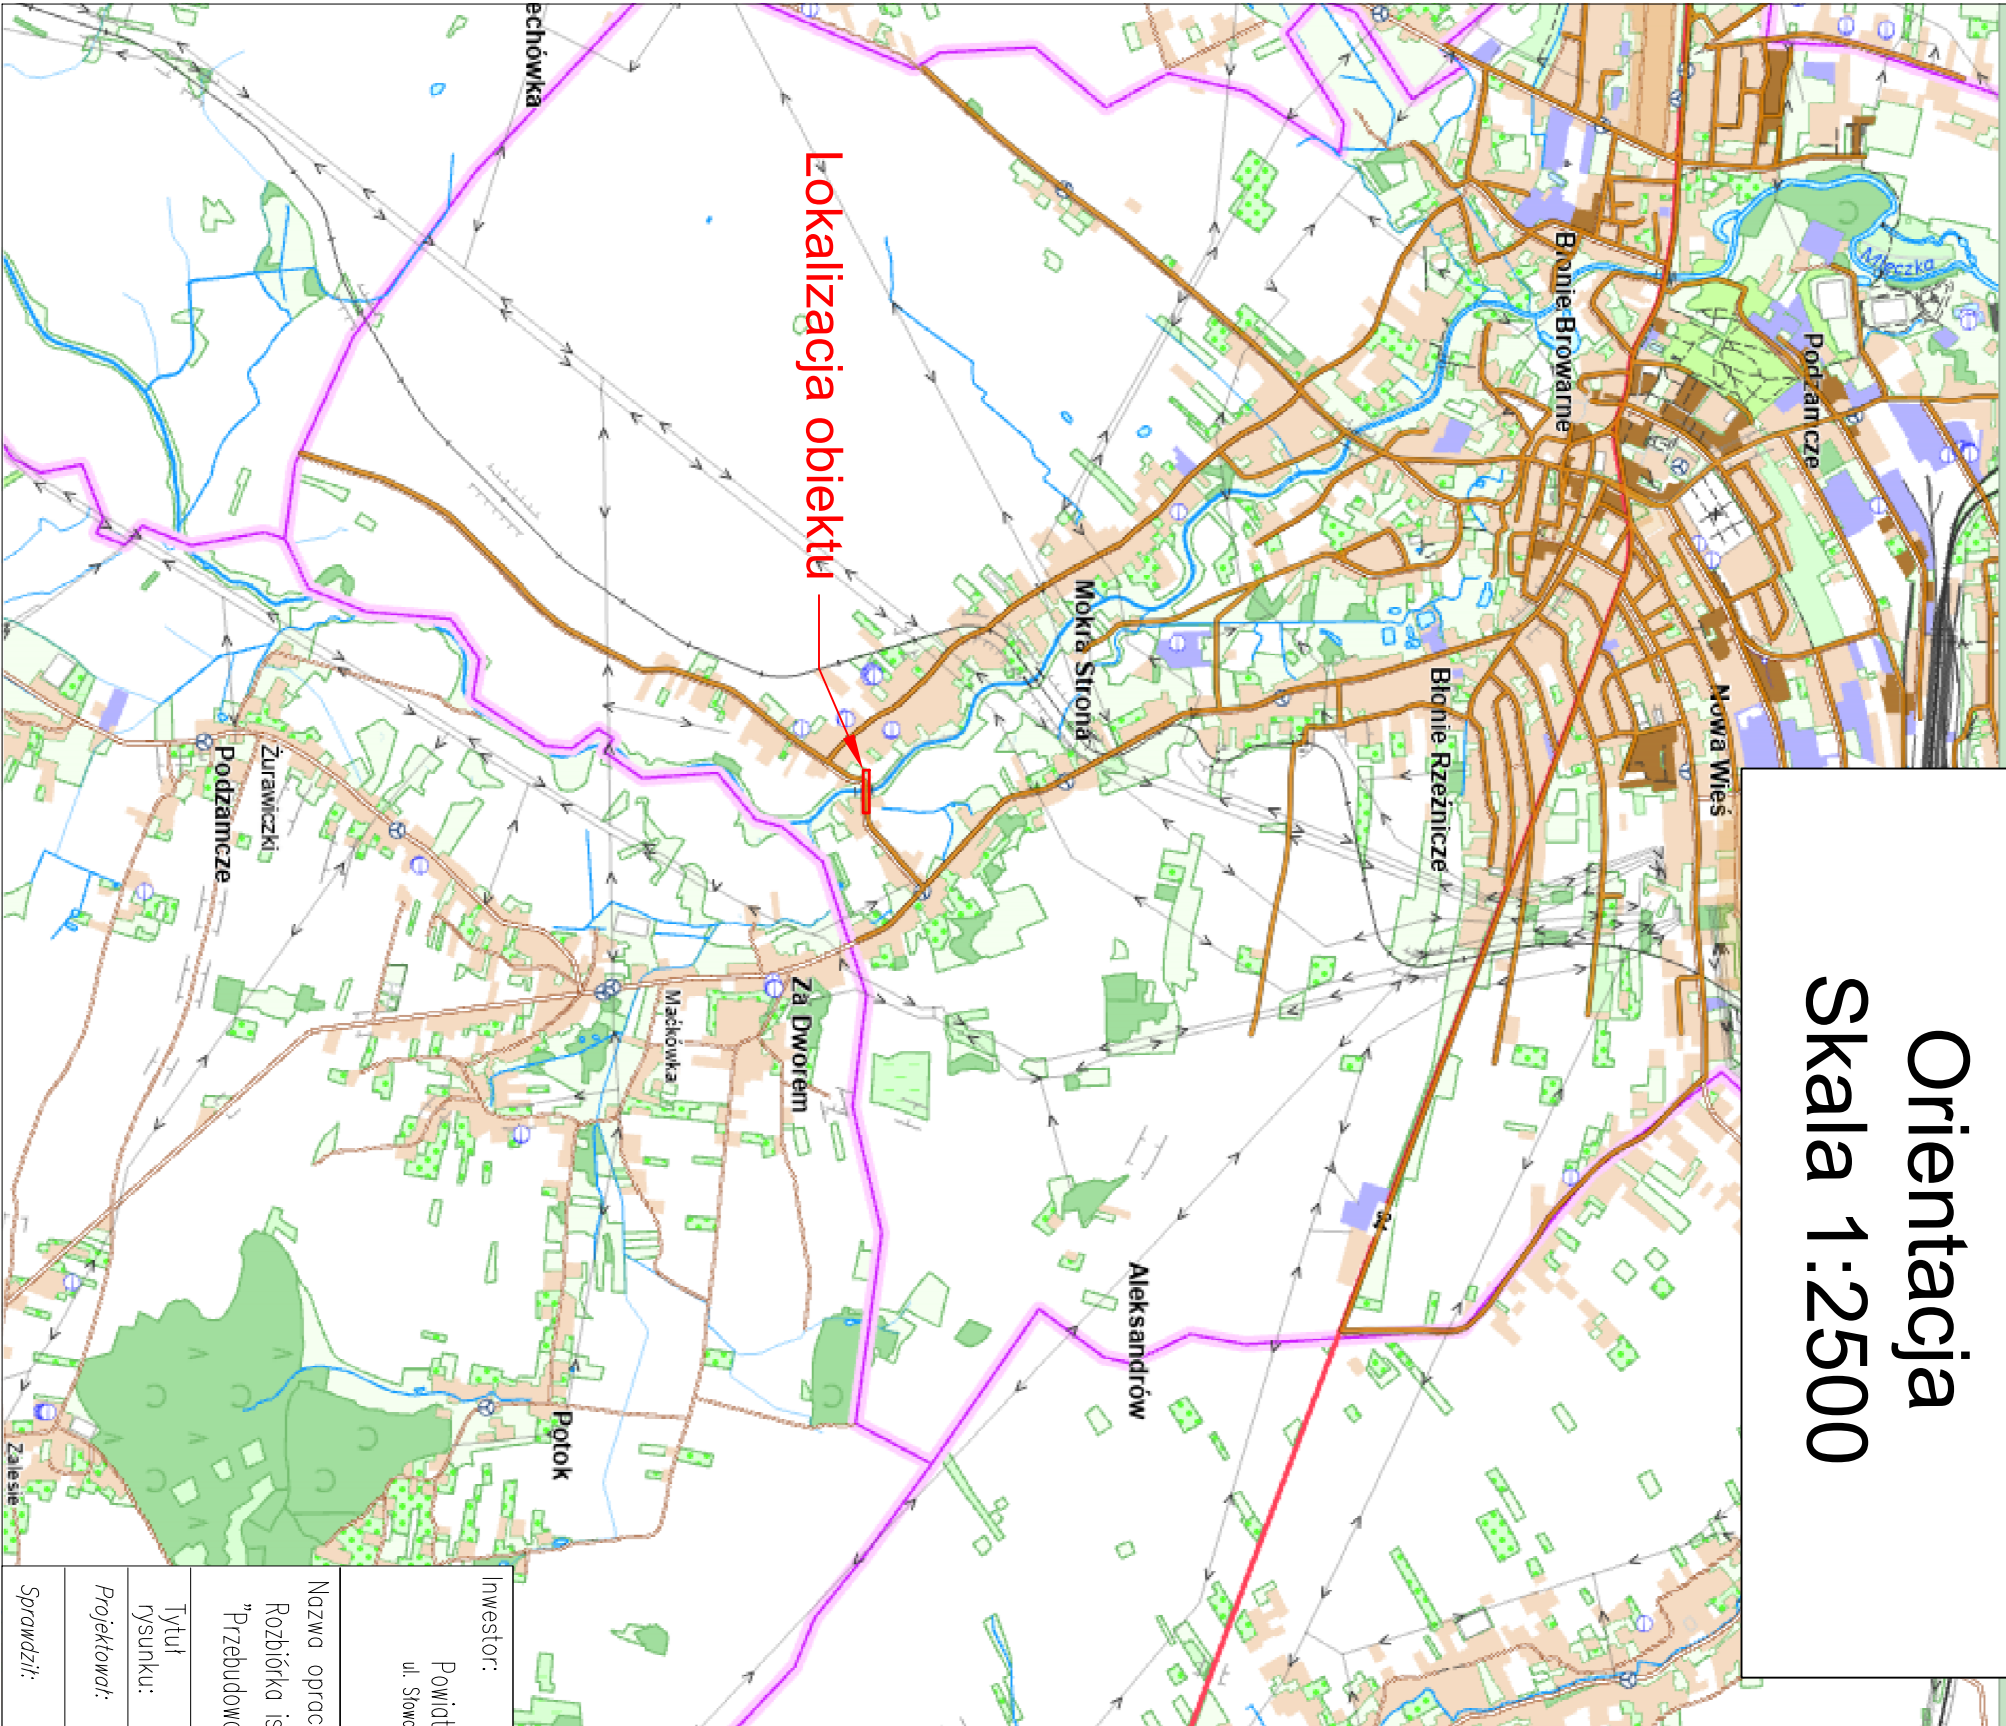

Orientacja
Skala 1:1000

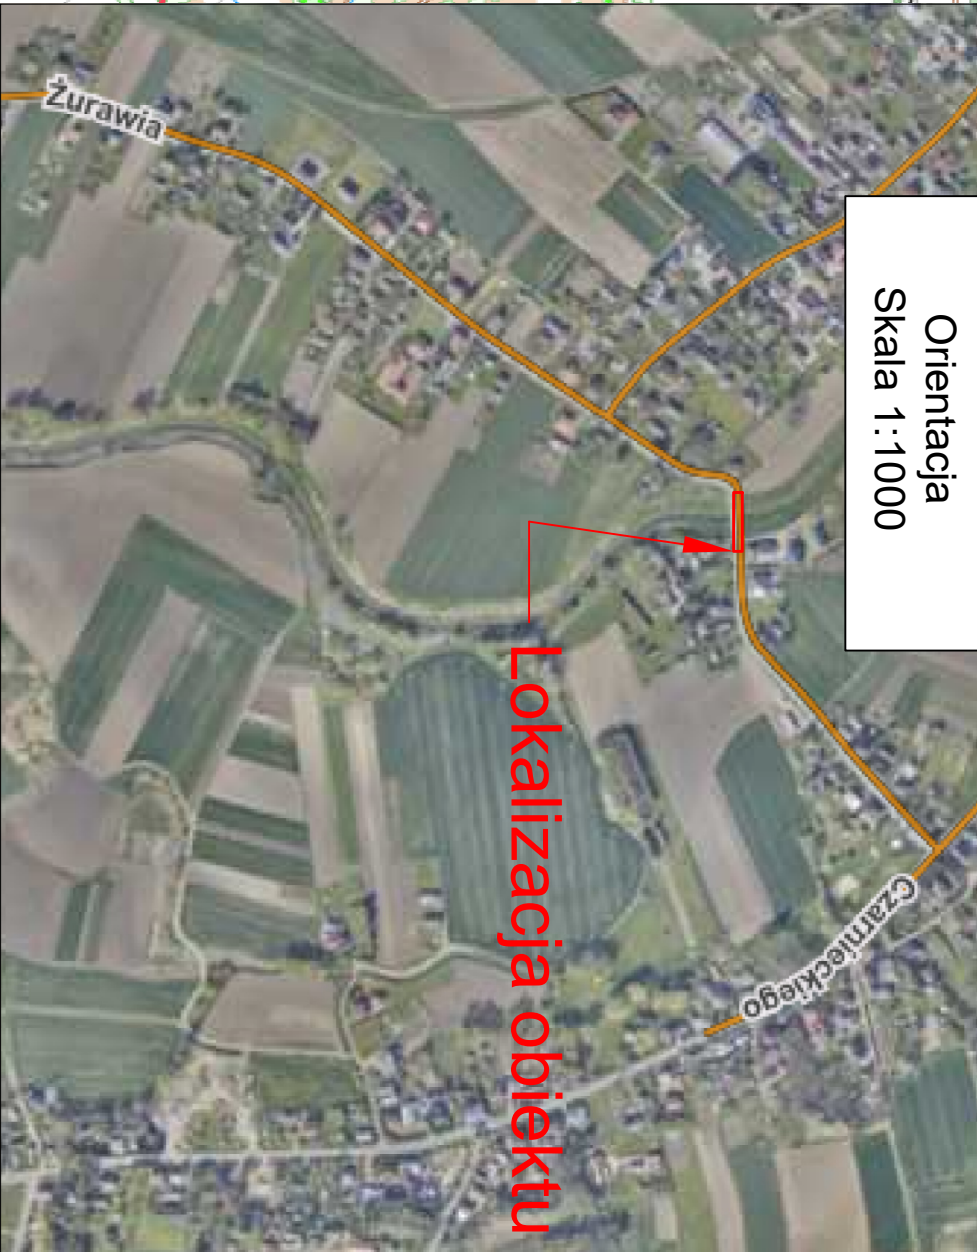

Inwestor: Powiatowy Zarząd Dróg w Przeworsku ul. Słowackiego 17, 37-200 Przeworsk		Biuro projektowe: Geo-Projekt Inwest Sp. z o.o. ul. Urzędowska 139 23-200 Krosno	
Nazwa opracowania/Nazwa obiektu budowlanego: Rozbiórka istniejącego obiektu mostowego i budowa w jego miejscu nowego obiektu wraz z dojazdami w ramach zadania pn.: "Przebudowa mostu w km 2+052 w ciągu drogi powiatowej nr P1600R ulica Ż. urowia – Przeworsk"			
Tytuł rysunku:	ORIENTACJA	Podpis projektanta:	Skala: 1:25 000; 10000
Projektował:	mgr inż. Daniel Kędziński LUB/0204/PWBD/16	Data oprac.:	PAŹDZIERNIK 2025 r.
Sprawdził:	mgr inż. Aleksander Piętko UAM.V-7342/3/70/93	Faza: P.Z.T.	Nr rys. 0.1