


PRZEKRÓJ NORMALNY nr 1

półliczny na prostej

Droga powiatowa nr 1600R

od km 1+941 do km 2+015

SKALA 1:50

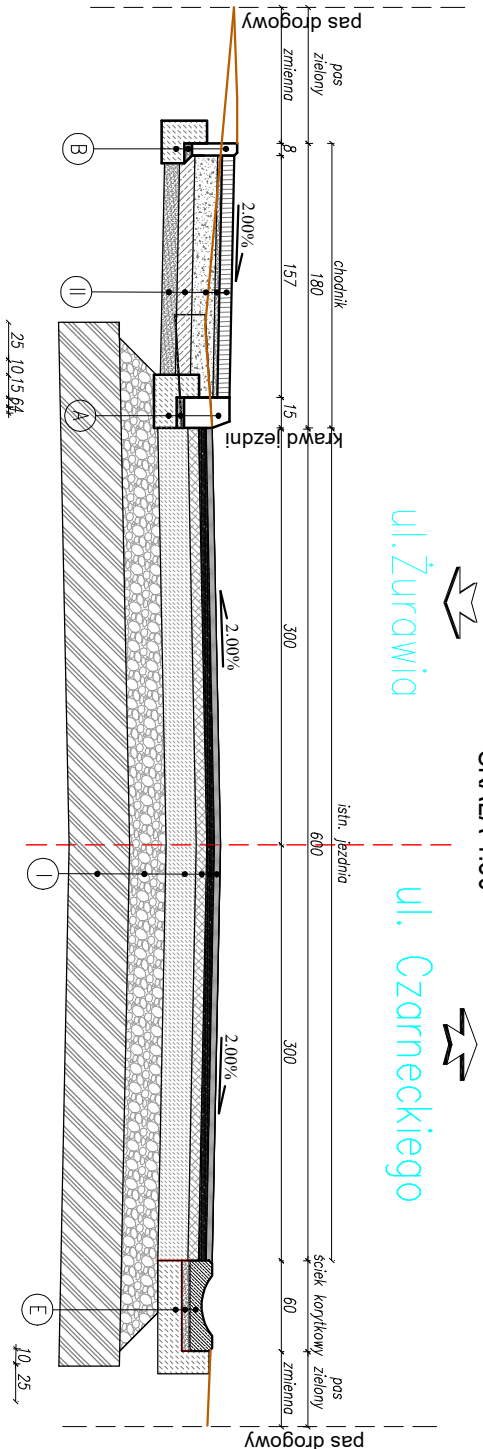


PRZEKRÓJ NORMALNY nr 2

półliczny na łuku prawostronny

Droga powiatowa nr 1600R

od km 2+015 do km 2+030

SKALA 1:50

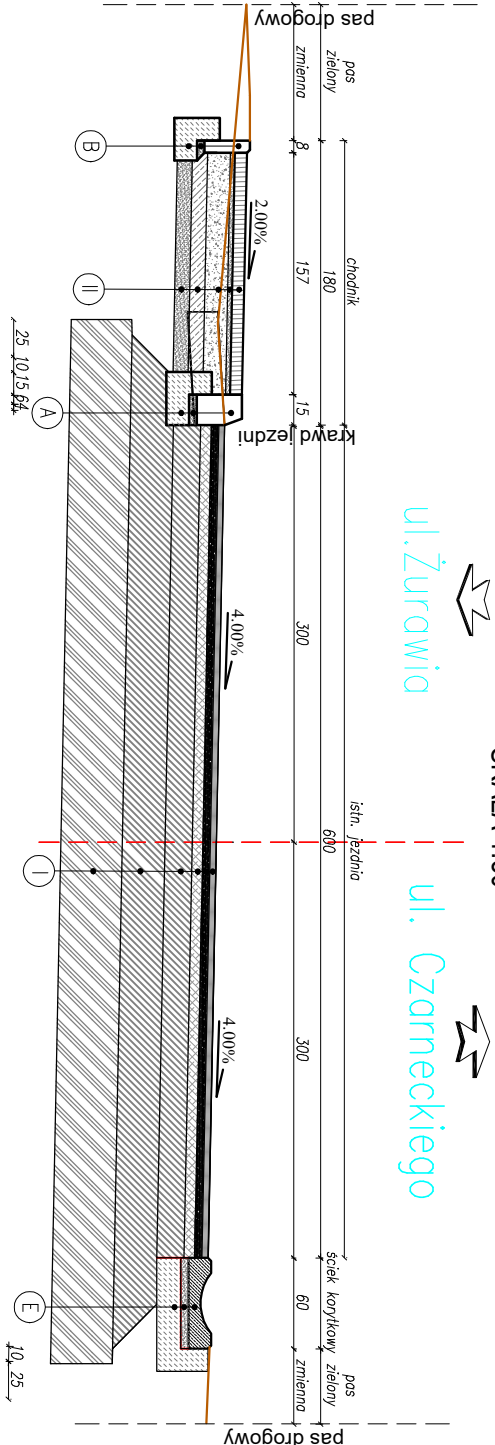

Kategorie ruchu KR3, G4	warstwa scierńna		-beton osiadowy AC11S dla KR3-KR4	gr. 4cm
	warstwa wiążąca		-beton osiadowy AC16W 35/50 dla KR3-KR4	gr. 5cm
	podbudowa zasadnicza	górną	-beton osiadowy KR3-KR7 AC16P 35/50	gr. 7cm
		dolną	-kruszywo łamane 0/31,5 niezwiązane C90/3 słab. mechanicznie	gr. 20cm
	podbudowa pomocnicza		-warstwa ulepszonego podłoża stabilizowanego społem hydraulicznym związanym cementem C3/4	
warstwa ulepszonego podłoża		-grunt niewysodżniowy (naturalnego lub antropogenicznego) o CBR ≥ 20%		gr. 40cm

warstwa scierlino	–kostka betonowa	gr. 8cm	80 MPa
	–podspjka cementowo-piaskowa 1: 4	gr. 4cm	
warstwa wiązaco	–kruszywo 0/31,5 niezwiązane C90/3 słab. mechanicznie	gr. 15cm	50 MPa
podbudowa zosadnicza	–warstwa podbudowy dolnej – stabilizacja gruntu cementem o Rm=2,50 MPa	gr. 20cm	
	– grunt rodzimny 25 MPa <= E2		

A	–krowężnik betonowy 15x30x100cm	
	–podspjka cem – piaskowa 1:4	gr. 5cm
	–ława betonowa C12/15 z oporem	
B	–obrzeże betonowe 8x30x100cm	
	–podspjka cem – piaskowa 1:4	gr. 5cm
	–ława betonowa C12/15 z oporem	
C	–zospjka z gruntu przepuszczalnego np. żwir 8/ 20 mm	
	– rura kanalizacyjna PCV (PVC-U) DN 400 SN-8 LIT A	
	– ława betonowa C12/15	gr. 20cm
D	– tłuczeń kamienny 0/31,5	gr. 20cm
	– ściek korytkowy prefabrykowany betnowy 60x50x15cm	gr. 15cm
	– podspjka cem – piaskowa 1:4	gr. 5cm
E	–ława betonowa C12/15 z oporem	gr. 15cm

Investor:	Powiatowy Zarząd Dróg w Przeworsku		
Opracowanie:	ul. Słowackiego 17, 37-200 Przeworsk GEO – PROJEKT INWEST Sp. z o. o. ul. Urzędowska 139, 23-200 Krasnik		
Temat:	Rozbiórka istniejącego obiektu mostowego i budowa w jego miejscu nowego obiektu mostowego wraz z dojazdami w ramach zadania inwestycyjnego pn.: "Przebudowa mostu w km 2+052 w ciągu drogi powiatowej nr P 1600 R ulica Żurawia w Przeworsku"		
Lokalizacja:	P 1600 R ulica Żurawia – Przeworsk		
Stadium:	PROJEKT BUDOWLANY	Branża:	181401_1 Przeworsk, mostowcy/konstrukcja
Branża:	Imię i nazwisko:	Nr uprawnień:	Podpis:
Projektował:	mgr inż. Daniel Kędzierski	LUB/0204/PWBD/16	10.2025 r.
Sprawił:	mgr inż. Aleksander Piętko	LUB/0054/PWBM/22	
Skala:	1:50	UAW-V-7342/3/70/93,	
		NBCP-V-7342/3/73/98	
		Nr rys.: 2.1	