

PRZEKRÓJ NORMALNY nr 3

szlakowy na prostej


Droga powiatowa nr 1601R

od km 0+254 do km 0+328

SKALA 1:50

ul. Czarnieckiego

ul. Zurawia

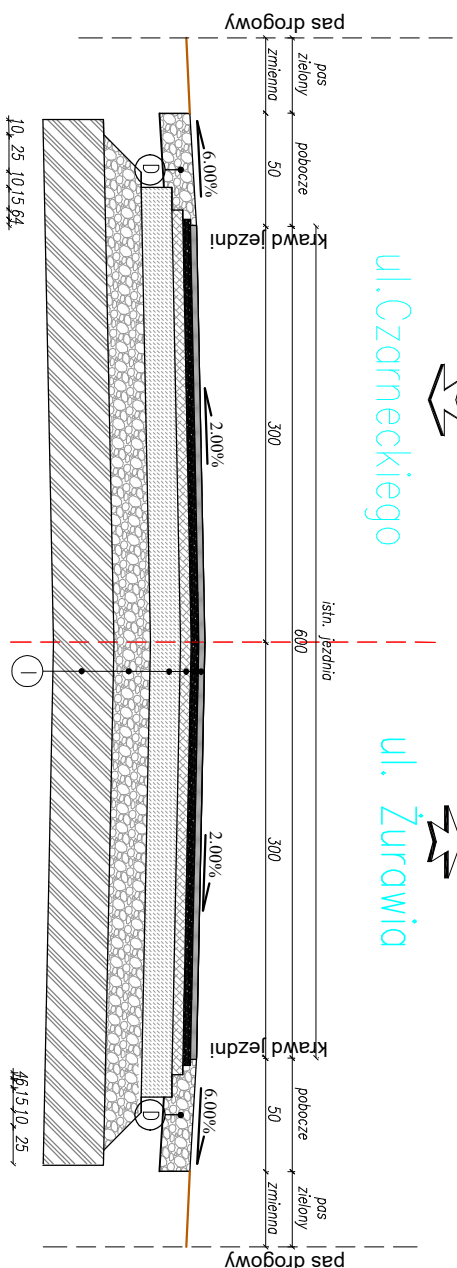

PRZEKRÓJ NORMALNY nr 4

póuliczny na proste]


Droga powiatowa nr 1601R

od km 0+328 do km 0+349

SKALA 1:50

ul. Czarnieckiego

ul. Zurawia

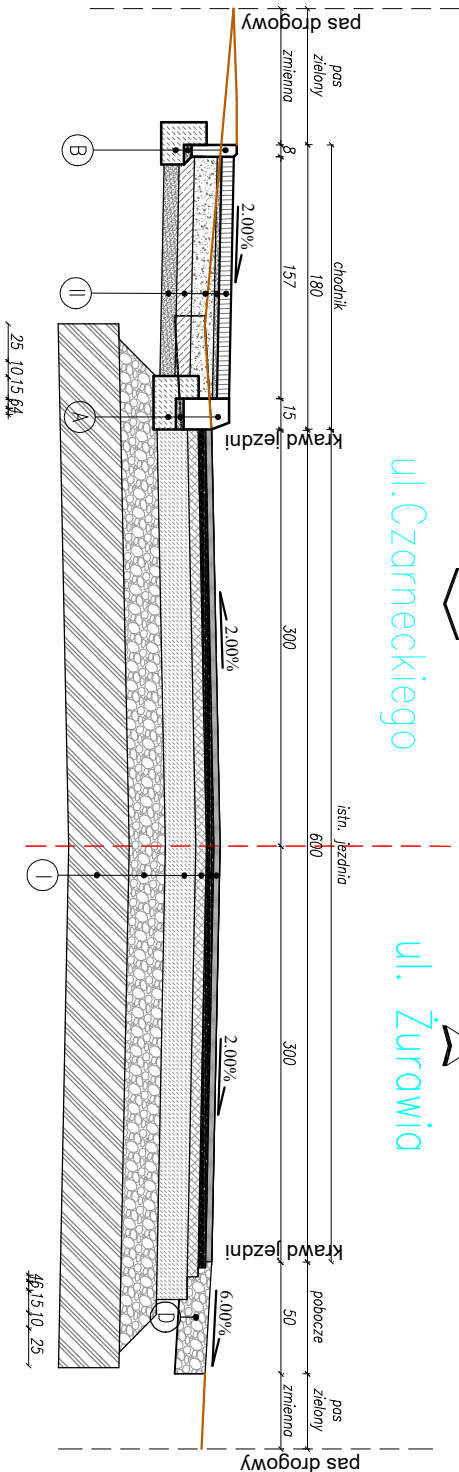

kategoria ruchu KR3, G4	WOSIWO	-beton asfaltowy AC11S dla KR3-KR4	gr. 4cm
	Sierdlnio		
	WOSIWA	-beton asfaltowy AC16W 35/50 dla KR3-KR4	gr. 5cm
	WOSIWA WŁAZCZONA		
	głębina	-beton asfaltowy KR3-KR7 AC16P 35/50	gr. 7cm
	podbudowca zasadnicza		
	dolna	-kruszyna tomowe 0/3,5 niezwiązane C90/3 słab. mechanicznie	gr. 20cm
	Podbudowca pomocnicza	-wosłwa hydraulicznego podłoża stabilizowanego spoiwem walcącym związanym cementem C3/4	gr. 24cm
	Warstwa ulepszonego podłoża	-grunty niewspodzinnowy (naturalnego lub antropogenicznego) o CBR $\geq$ 20%	gr. 40cm

II	warstwa scieralna	-kostka betonowa	gr. 8cm	80 MPa
	warstwa wiązająca	-podsypek cementowo-piaskowa 1:4	gr. 4cm	
I	podbudowa z asfaltu	-kruszywo 0/31,5 niezwiązane C90/3	gr. 15cm	50 MPa
		-stłb. mechaniczne	gr. 15cm	
I	podbudowa z asfaltu	-warstwa podbudowy dolnej - stabilizacja gruntu	gr. 20cm	50 MPa
		-cementem o Rm=2,50 MPa	gr. 20cm	
I	podbudowa z asfaltu	-grunt rodzimy 25 MPa <= E2		50 MPa

A	–krawężnik betonowy 15x30x100cm –podsyпка cem – piaskowa 1:4 –towa betonowa C12/15 z oporem	gr. 5cm
B	–obrzeże betonowe 8x30x100cm –podsyпка cem – piaskowa 1:4 –towa betonowa C12/15 z oporem	gr. 5cm
C	–zasypka z gruntu przepuszczalnego np. żwir 8/ 20 mm –rura kanałizacyjna PCV (PVC-U) DN 400 SN=8 LIT A –towa betonowa C12/15	gr. 20cm
D	– tłuczeń kamienny 0/31.5	gr.20cm
E	–ściek korytkowy prefabrykowany betonowy 60x50x15cm –podsyпка cem – piaskowa 1:4 –towa betonowa C12/15 z oporem	gr. 15cm gr. 5cm gr. 15cm

Inwestor:	Powiatowy Zarząd Dróg w Przeworsku ul. Stawackiego 17, 37-200 Przeworsk			
Opracowanie:	GEO – PROJEKT INWEST Sp. z o. o. ul. Urzędowska 139; 23-200 Krasnik			
Temat:	Rozbiórka istniejącego obiektu mostowego i budowa w jego miejscu nowego obiektu mostowego wraz z dojazdami w ramach zadania inwestycyjnego pn.: "Przebudowa mostu w km 2+052 w ciągu drogi powiatowej nr P 1600 R ulica Żurawia w Przeworsku"			
Lokalizacja:	P 1600 R ulica Żurawia – Przeworsk Obwód = 0004; 0003 181401_1 Przeworsk,			
Stadium:	PROJEKT BUDOWLANY	Branża:	mostowy/konstrukcja	
Branża:	Imię i nazwisko:	Nr uprawnień:	Podpis:	Data:
Projektował:	mgr inż. Daniel Kędziński	LUB/0204/PWBD/16 LUB/0054/PWBW/22		10.2025 r.
Sprawił:	mgr inż. Aleksander Piętko	UAN-V-7342/3/70/93, NBGP-V-7342/3/73/98		
Skala: 1:50	Tytuł rysunku: PRZEKRÓJ NORMALNY			Nr rys.: 2.2