Geo-Projekt Przedsiębiorstwo Handlowo-Usługowe
22-200 Kraśnik; ul. Urzędowska 139
NIP: 7151682975
tel:+48 693 814 816
adriankedzierski22@geoprojektinvest.pl

Mapa do celów projektowych

SKALA	1:500

Obręb ewid.: nr 4, nr 3
Jednostka ewid.: 181401_1 Przeworsk miasto
Powiat: 1814 przeworski
Województwo: 18 podkarpackie

Dotyczy działki	2913/1

ID: GG.6640.2162.2025
Sekcja mapy: 8.125.07.24.1.3,
Układ współrzędnych: 2000/6
Poziom odniesienia: PL-EVRF2007-NH (Amsterdam)
Mapa aktualna na dzień: 29.10.2025r.

Nie wyklucza się istnienia w terenie urządzeń podziemnych, innych niż wykazanych na mapie, których nie zgłoszono do inwentaryzacji lub których inwentaryzacje nie zostały przesłane lub były nadline wykonane przez instytucje branżowe, właścicieli sieci.
Uwaga:
Znak szczegółowej osnowy poziomej:
- M34070Cc3-SP10100, - M34070Cc3-SP10090,
- M34070Cc3-SP10080 pod ochroną.

Wykonał:
GEODETA
inż. Adrian Kędzierski
Upr. nr 23853

Oświadczam, że operat techniczny zawierający rezultaty prac geodezyjnych wyniku kółych zwadzki sierniejący dokument uzyskał pozytywny krytik weryfikacji.

Identyfikator zgłoszenia prac geodezyjnych:	SG.6640.2162.2025
Organ służby geodezyjnej i kartograficznej który otrzymał zgłoszenie	Starostwo Powiatowe w Przeworsku Wydział Geodezji 37-200 Przeworsk al. Jagiellońska 10
Wykonawca prac geodezyjnych:	GEO-PROJEKT P.H.U. Adrian Kędzierski 23-200 KRAŚNIK ul. ORŁOSOWSKA 1.B
Numer oraz data protokołu kontroli zawierającego wynik pozytywnej weryfikacji:	Protokół Weryfikacyj MR GG.6640.2162.2025 1 dnia
Data i podpis kierownika prac geodezyjnych:	**GEODETA** inż. Adrian Kędzierski Upr. nr 23853

Jestem świadomy odpowiedzialności karnej za złożenie fałszywego oświadczenia

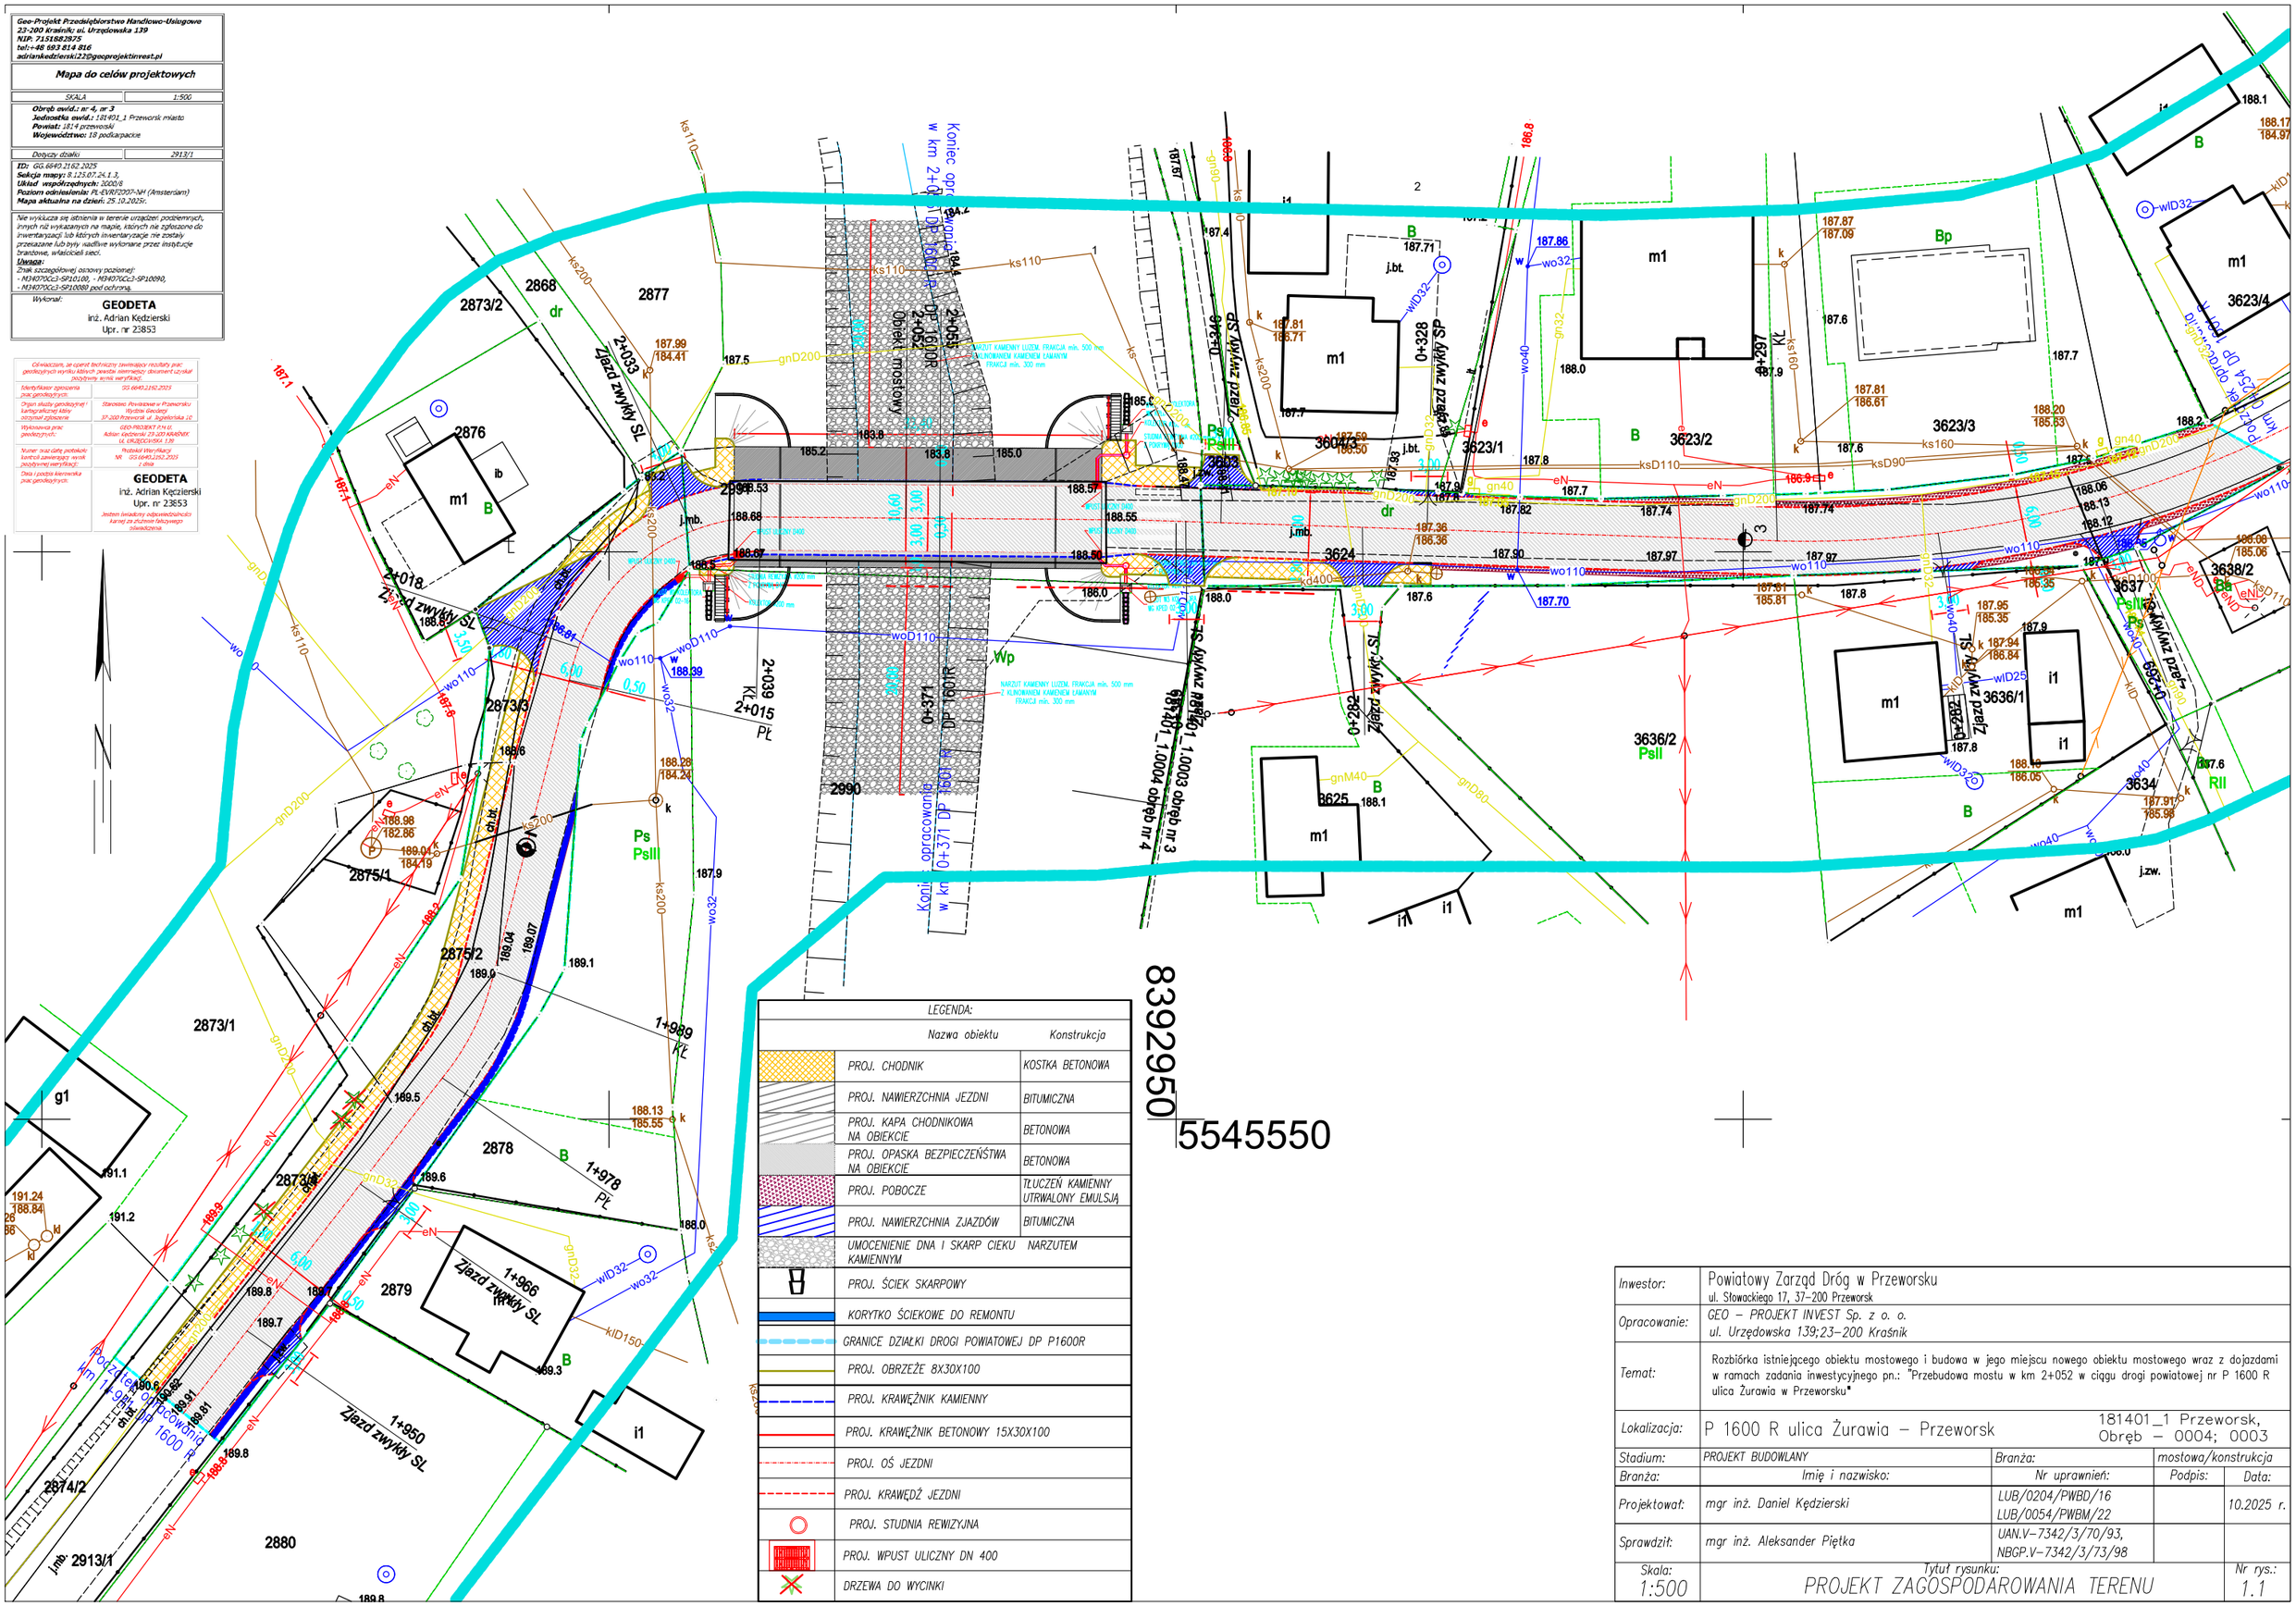
Koniec opracowania w km 2+052 DP 1600R
Początek opracowania w km 0+371 DP 1601R
Obiekt mostowy
Zjazd zwykły SL
Zjazd zwykły SP
Zjazd zwykły SL
Zjazd zwykły SL
Zjazd zwykły SL
Zjazd zwykły SL
Zjazd zwykły SL
Zjazd zwykły SL
Zjazd zwykły SL
Zjazd zwykły SL
Zjazd zwykły SP
Zjazd zwykły SL
Zjazd zwykły SL
Zjazd zwykły SL
Zjazd zwykły SL
Zjazd zwykły SL
Zjazd zwykły SL
Zjazd zwykły SL
Zjazd zwykły SL