


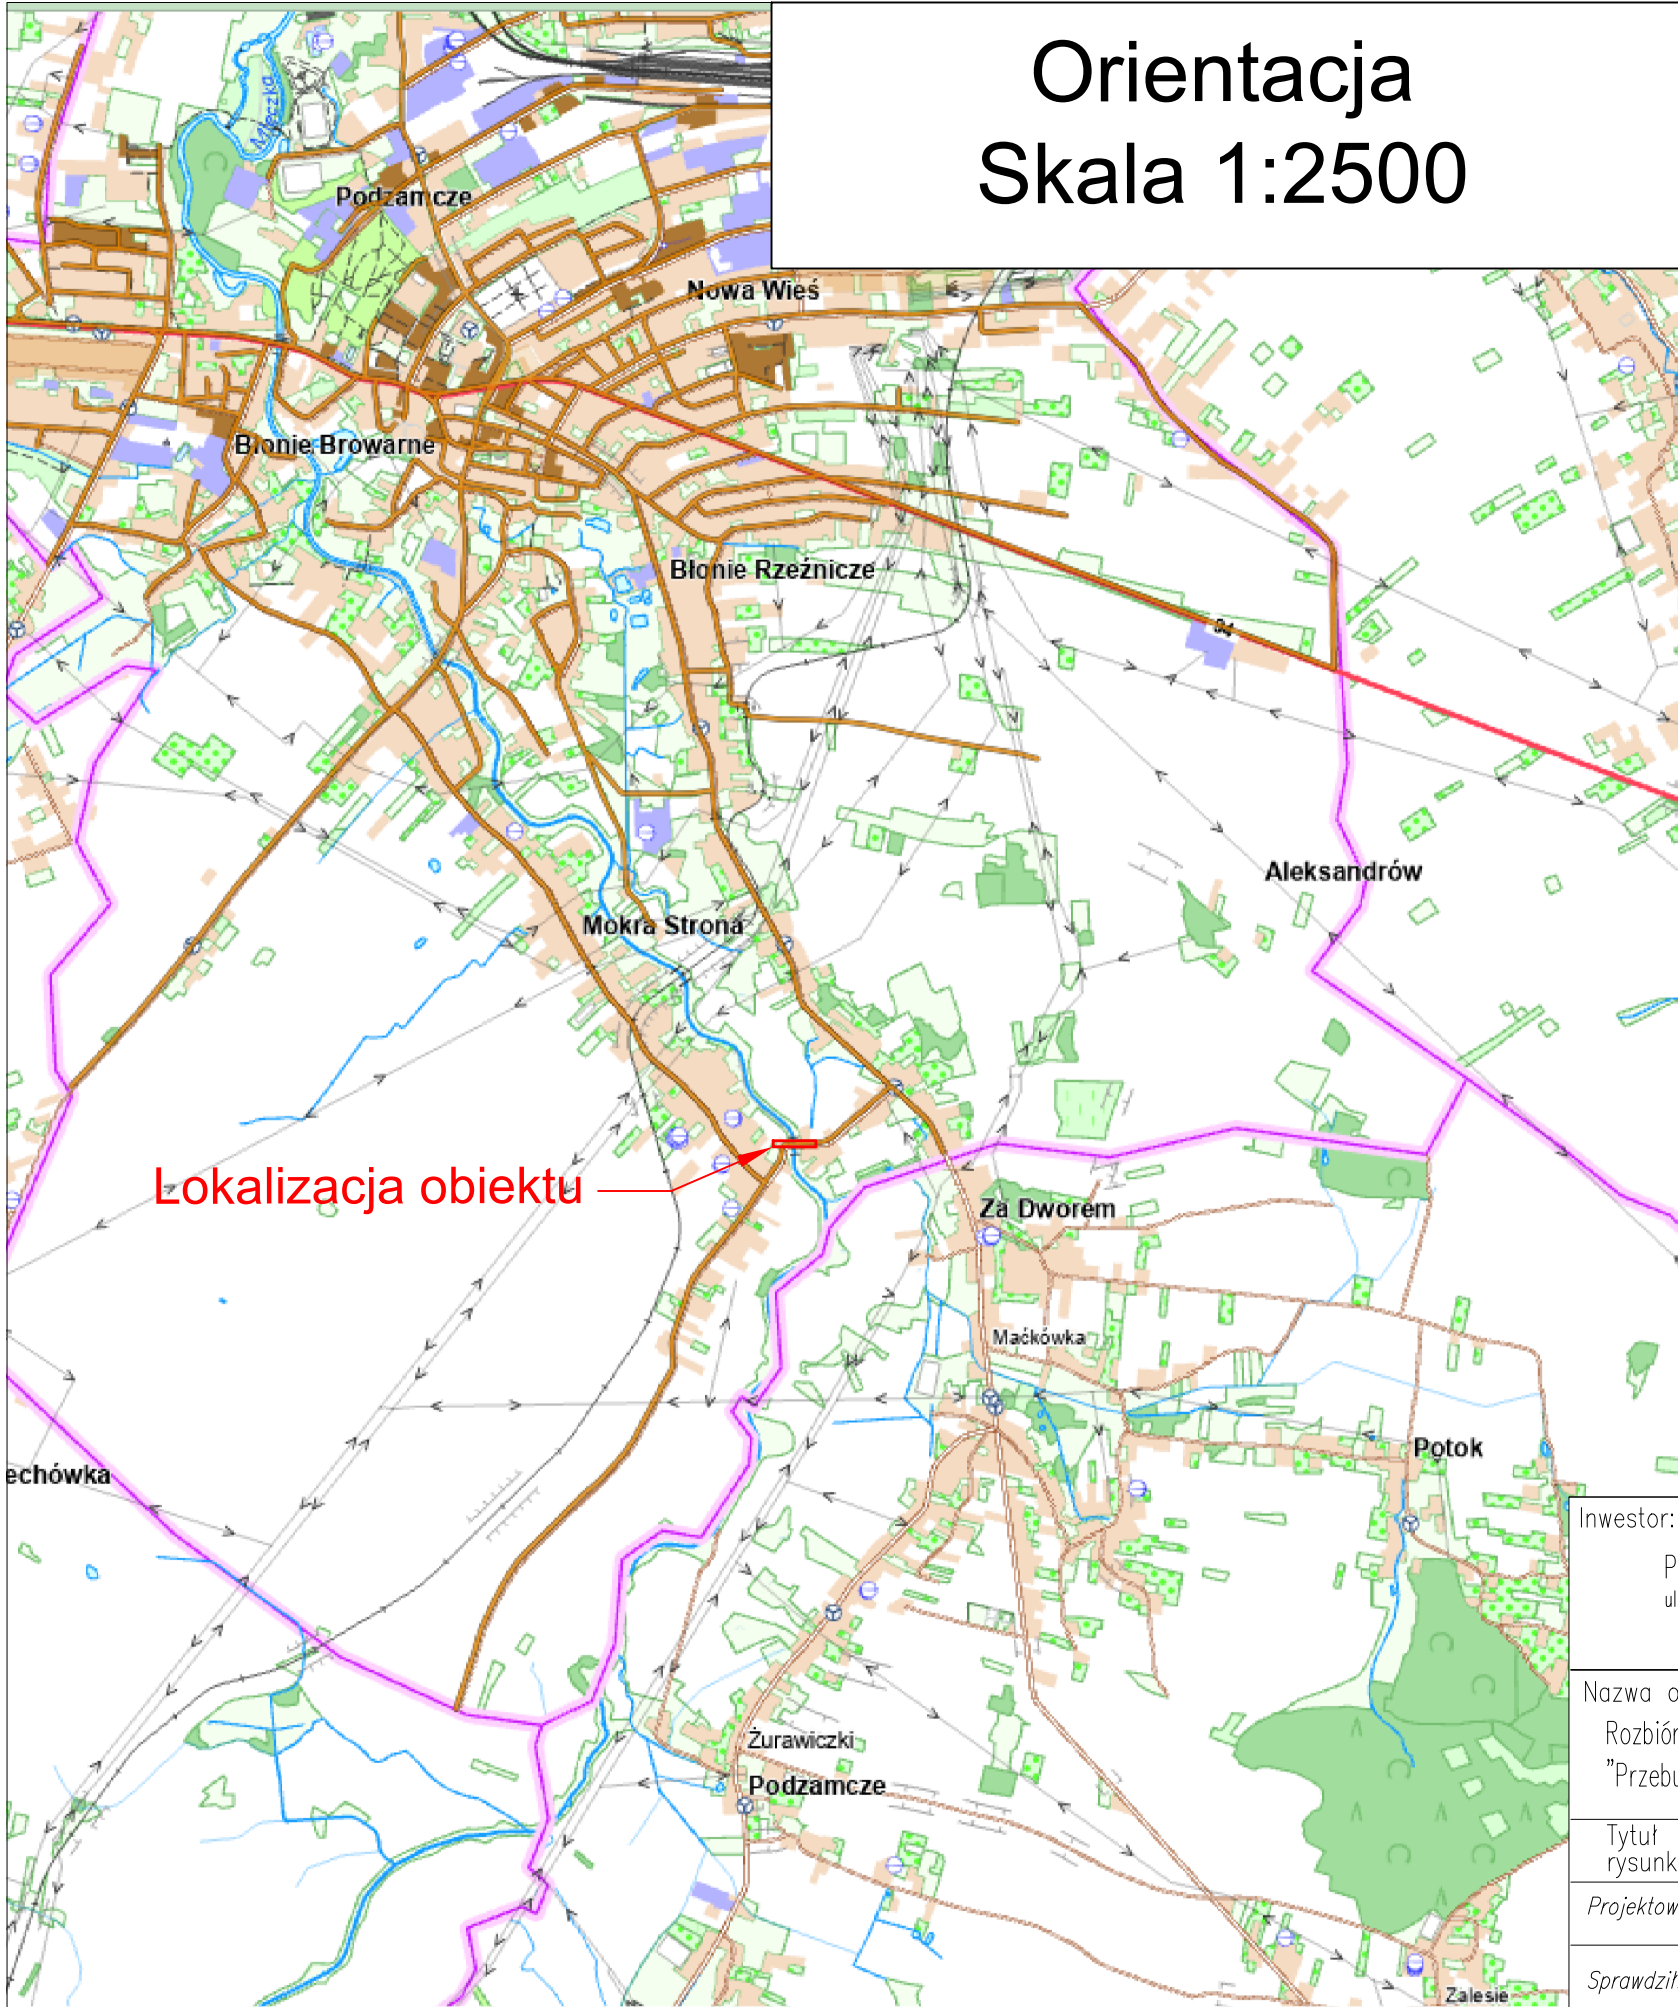

Orientacja

Skala 1:2500



Orientacja

Skala 1:1000

Lokalizacja obiektu

Inwestor: Powiatowy Zarząd Dróg w Przeworsku ul. Słowackiego 17, 37–200 Przeworsk		Biuro projektowe: Geo-Projekt Invest Sp. z o.o. ul. Urzędowska 139 23–200 Kraśnik	
Nazwa opracowania/Nazwa obiektu budowlanego: Rozbiórka istniejącego obiektu mostowego i budowa w jego miejscu nowego obiektu wraz z dojazdami w ramach zadania pn.: "Przebudowa mostu w km 2+052 w ciągu drogi powiatowej nr P1600R ulica Ż urawia – Przeworsk"			
Tytuł rysunku:	ORIENTACJA	Podpis projektanta:	Skala: 1:25 000; 10000
Projektował:	mgr inż. Daniel Kędzierski LUB/0204/PWBD/16		Data oprac.: PAŹDZIERNIK 2025 r.
Sprawdził:	mgr inż. Aleksander Piętka UAN.V–7342/3/70/93		Faza: P.Z.T. Nr rys. 0.1