



PRZEKRÓJ POPRZECZNY A-A
(PODPÓRA NR 1)
SKALA 1:50

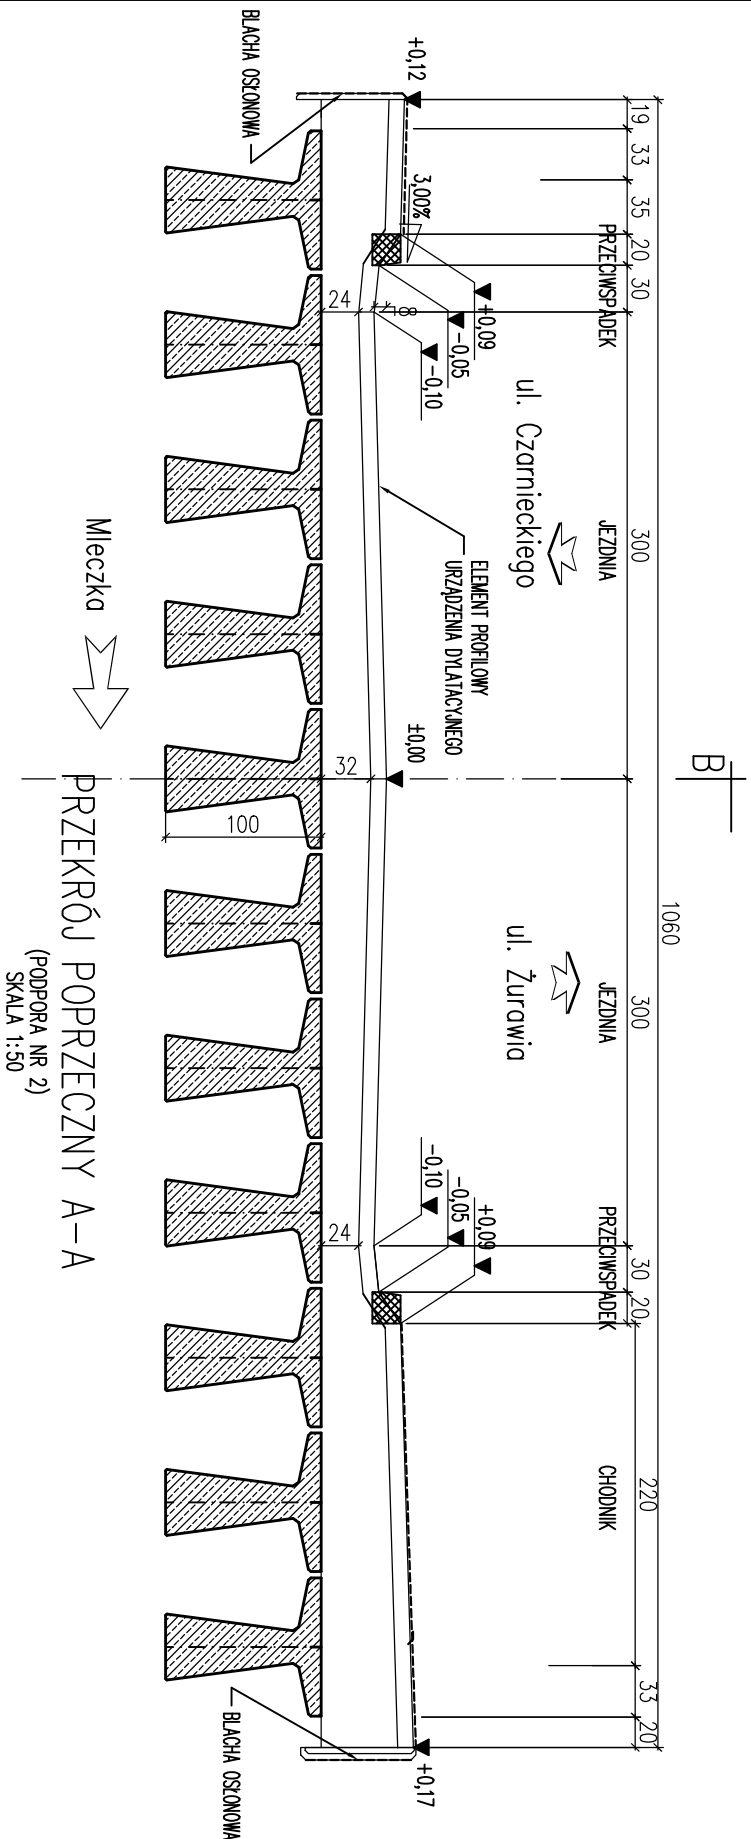

UWAGI:

1. Niniejszy rysunek rozpatrywać łącznie z całą dokumentacją
2. Integralną częścią dokumentacji jest opis oraz specyfikacje techniczne wykonania i odbioru robót budowlanych (STWORB).
3. Rysunek ten jest wyłączenie rys. geometrii dylatacji
- Wykonawca zobowiązany jest do opracowania projektu warsztatowego dylatacji.
4. Przekrycie szczeliny dylatacyjnej w części chodnikowej (blacha osłona żeberkowa) wykonać do spodu gzymsu,
5. Wykonawca zobowiązany jest do opracowania projektu technologicznego montażu dylatacji – przed betonowaniem ścianek żwirowych przyczółków oraz nadbetonu płyty pomostowej należy wykształtować niszę o gabarytach dostosowanych do typu stosowanych dylatacji.

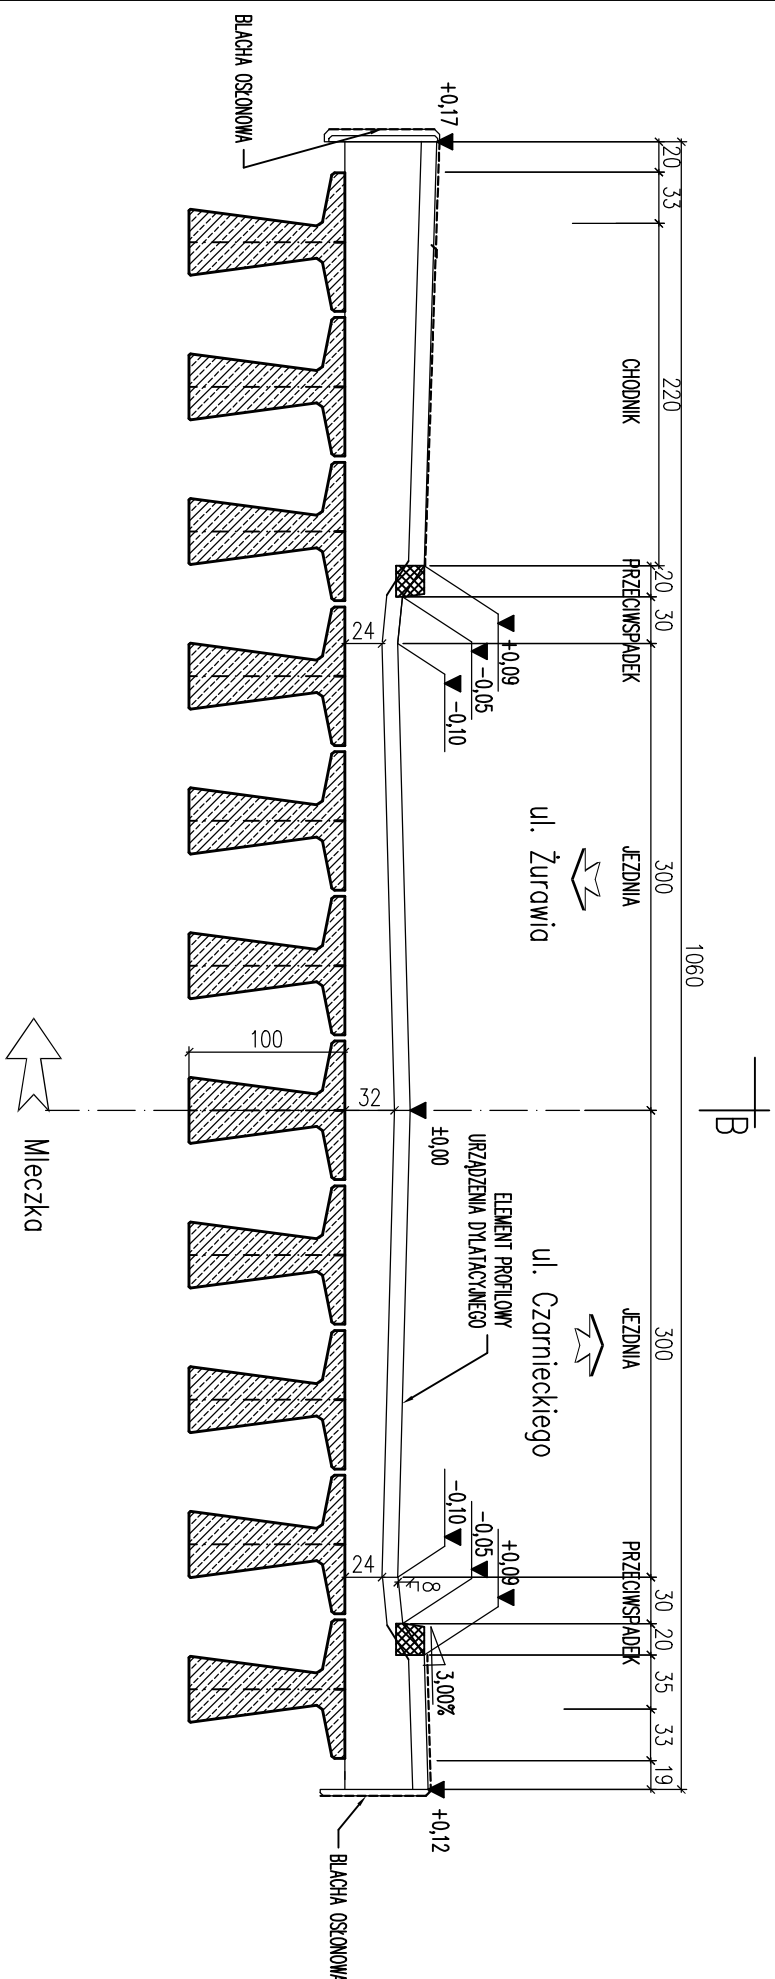

URZĄDZENIA DYLATACYJNE MODUŁOWE – STALOWE Z WKŁADKĄ NEOPRENOWĄ
SZEROKOŚĆ POMOSTU W OSI DYLATACJI B = 9,30 m

PRZESÓW DYLATACJI ± 50 mm

KAT SKOSU:

- PRZYCZÓŁEK 1: 90°
- PRZYCZÓŁEK 2: 90°

Inwestor:	Powiatowy Zarząd Drog w Przeworsku ul. Słowackiego 11, 37-200 Przeworsk				
Opłacanie:	GEO – PROJEKT INWEST Sp. z o.o. ul. Urzędowski 139 - 23-200 Kroszńk				
Temat:	Rozbudowa istniejącego obiektu mostowego i budowa w jego miejscu nowego obiektu mostowego wraz z dojazdami i w ramach zadania inwestycyjnego pn.: "Przebudowa mostu w km 2+052 w ciągu drogi powiatowej nr P 1600 R ulica Żurwonia w Przeworsku •				
Lokalizacja:	P 1600 R ulica Żurwonia – Przeworsk 181401_1 Przeworsk, Obręb – 0004; 0003				
Stadium:	PW	Branża:	Nr uprawnień:	Podpis:	Data:
Branża:	Inżynieria i architektura:				
Projektantów:	mgr inż. Daniel Kędziński	LUB/0204/PMB/16 LUB/0054/PMB/22			10.2025 r.
Sprawdził:	mgr inż. Aleksander Pięka	UM/1-7342/3/70/93, MGB-1/-7342/3/73/98			
Skala:	1:50				Nr rys.: M-16
	DZIAŁACIE USTRAJU NOSZĄCEGO				
	tytuł rysownika:				