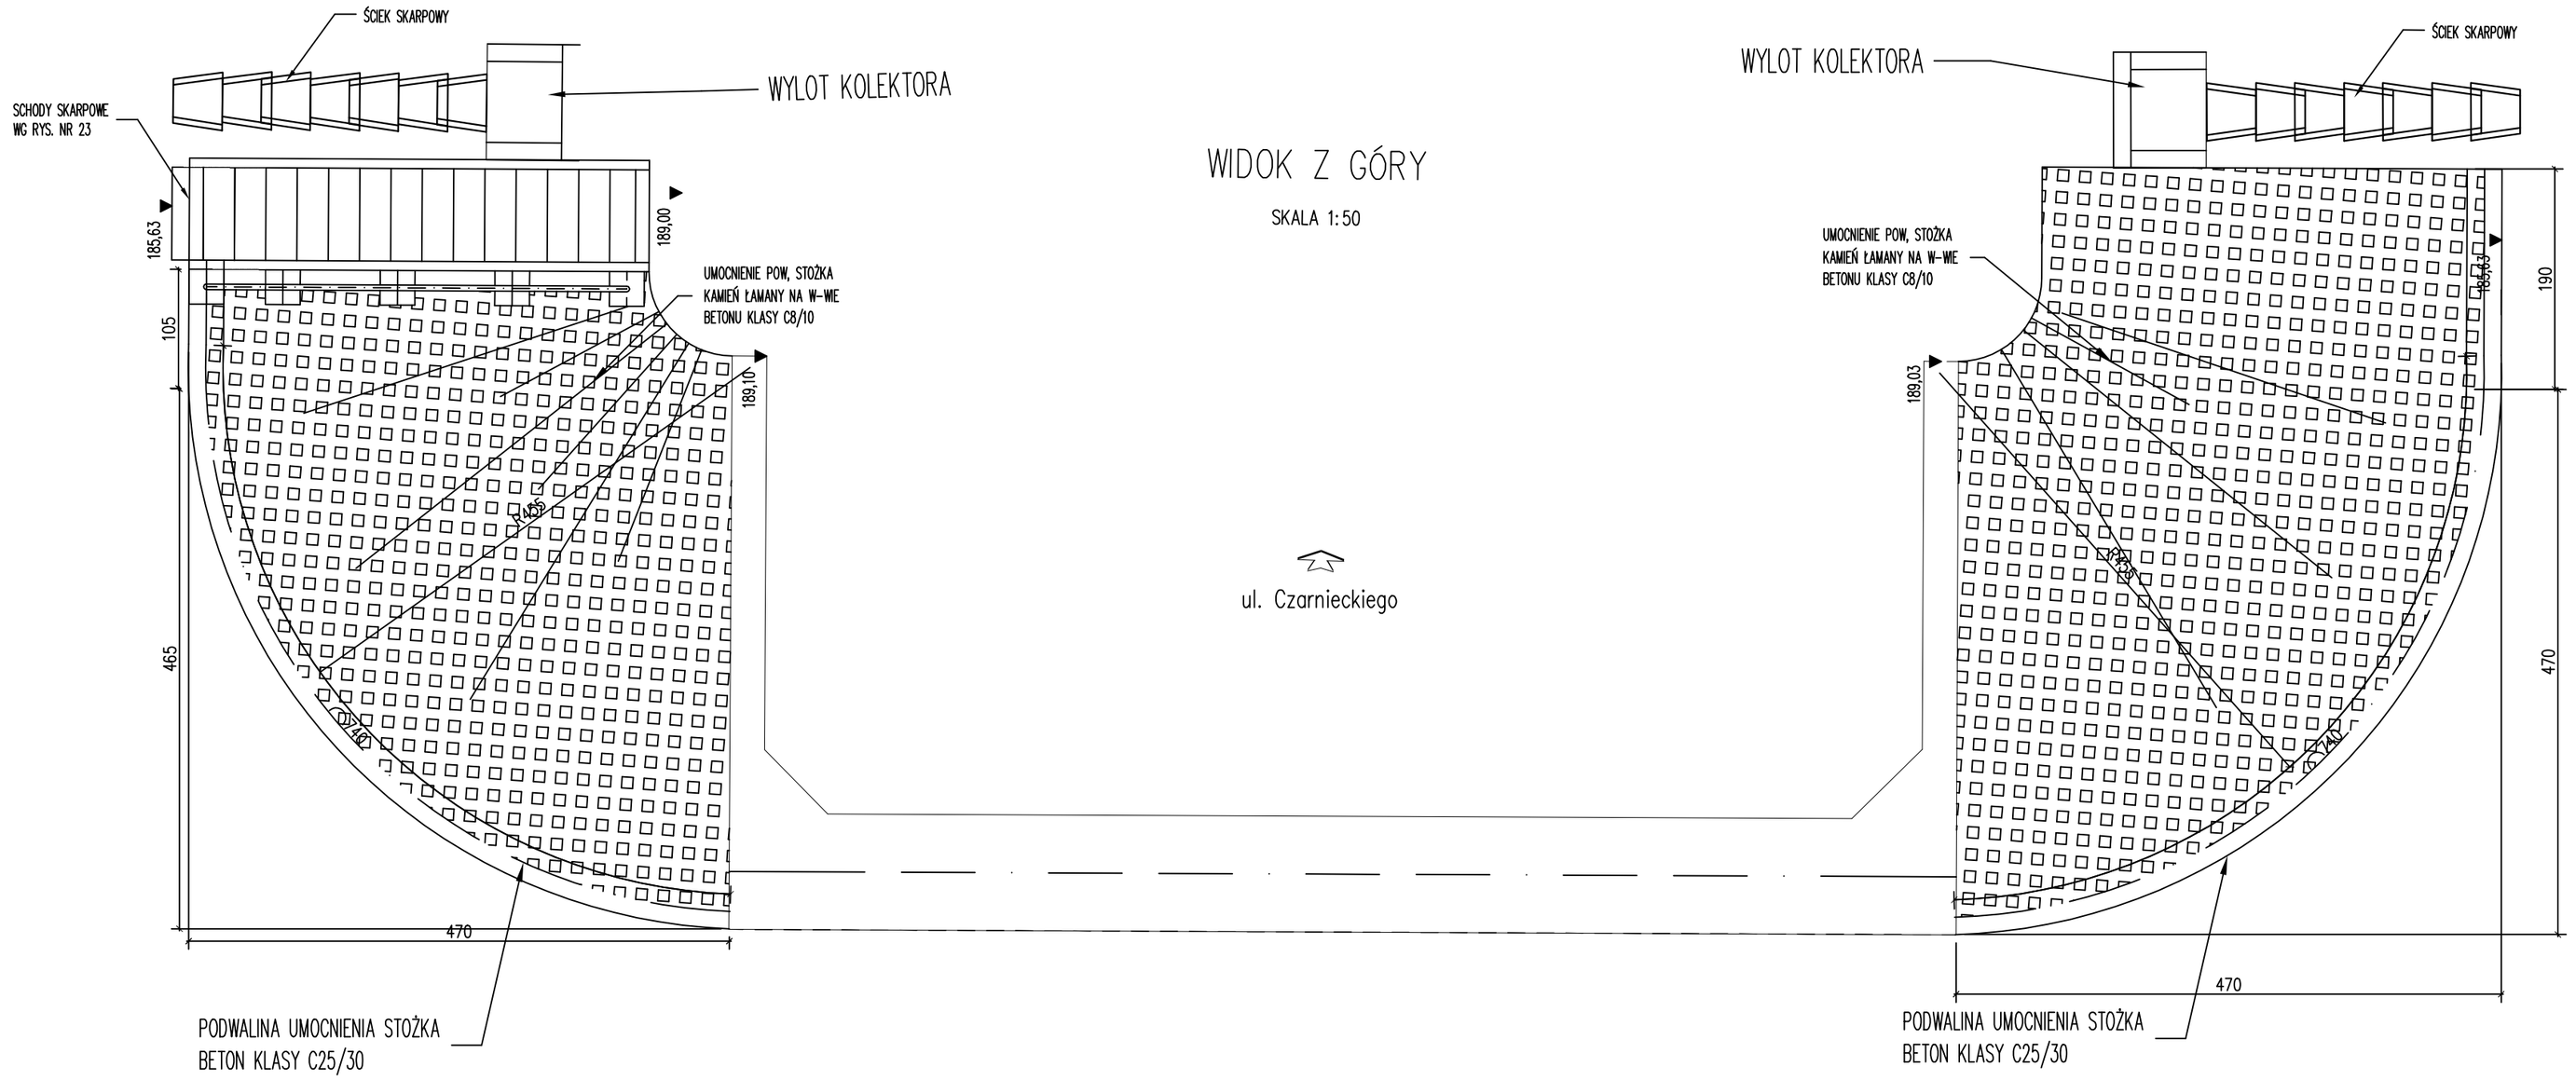

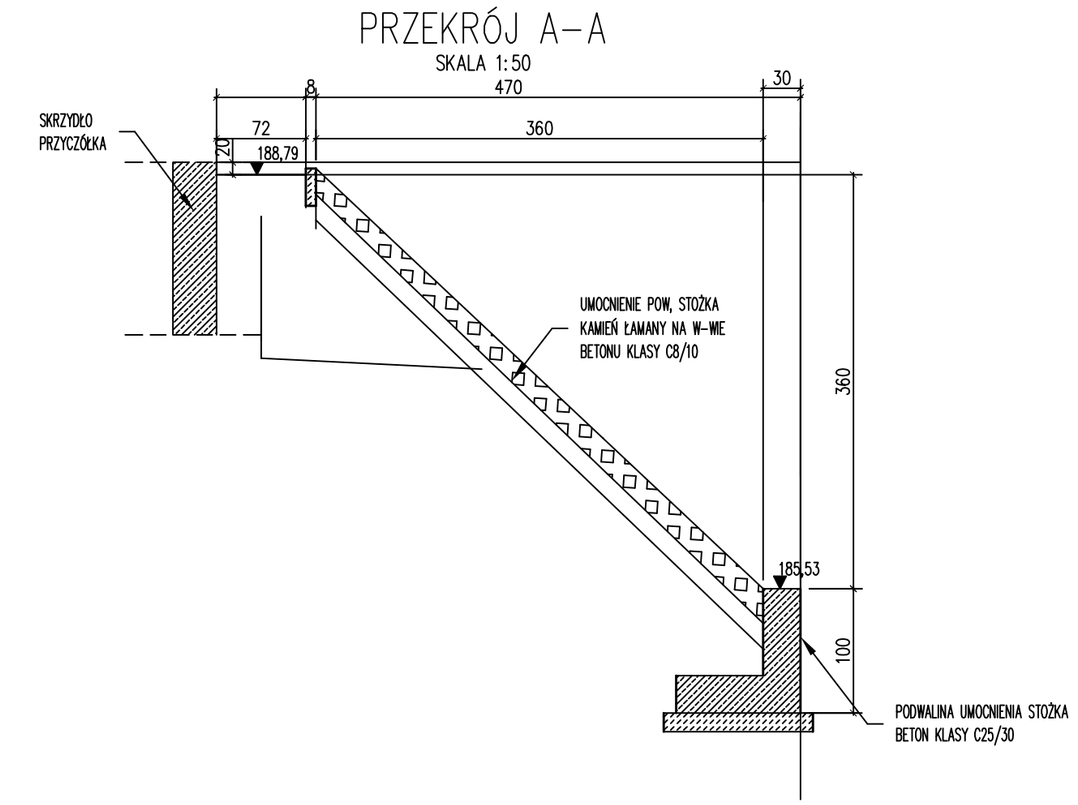

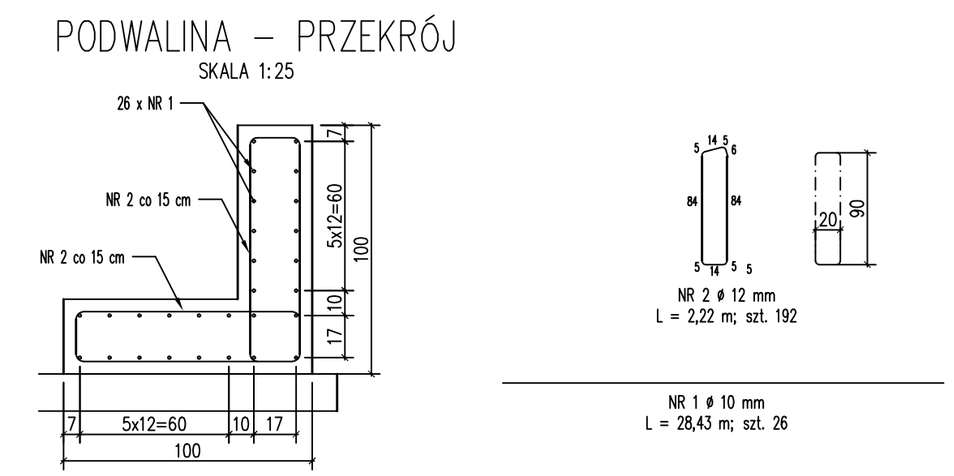

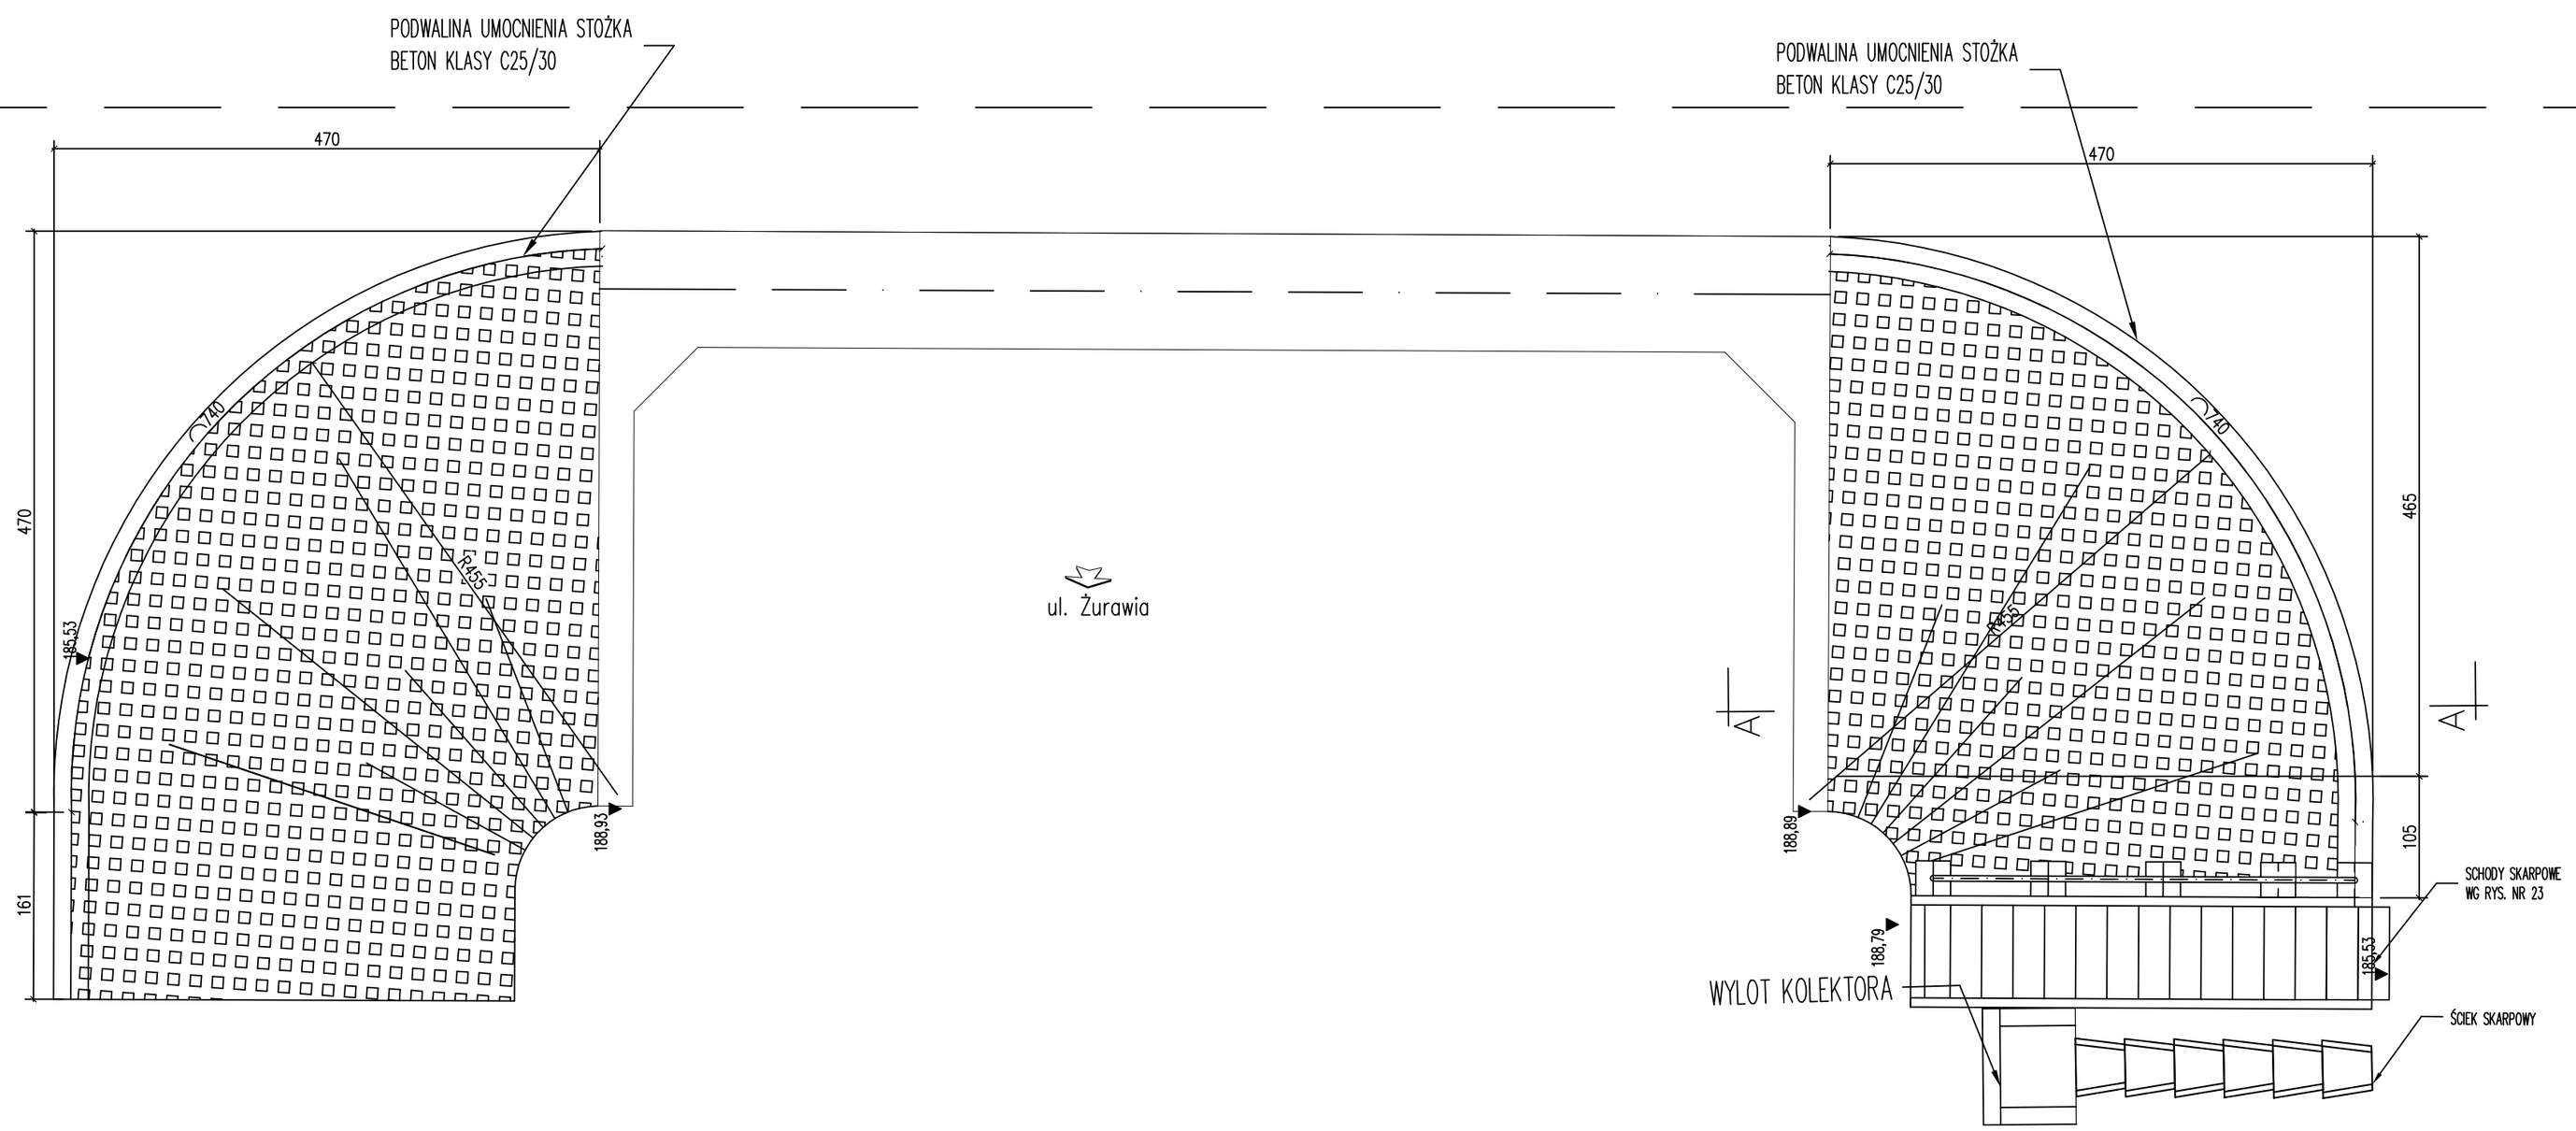

BETON KLASY C30/37 W8 F150
KLASA EKSPOZYCJI wg PN–EN 206:2014
XF2, XC2 XD2
V = 6,22*4 m3=24,90 m3 (podwalina stożka)

STAL KLASY A–IIIN gat. BSt 500S
G = 283,95*4 kg=1135,80

ZESTAWIENIE STALI

NR	ŚREDNICA [mm]	ILOŚĆ [szt.]	DŁUGOŚĆ [m]	DŁUGOŚĆ RAZEM ø10	DŁUGOŚĆ RAZEM ø12
1	10	28	9,30	260,40	
2	12	62	2,22		137,64
DŁUGOŚĆ OGÓŁEM [m]				260,40	137,64
MASA JEDNOSTKOWA [kg/m]				0,62	0,89
MASA OGÓŁEM [kg]				161,45	122,50
MASA CAŁKOWITA [kg]				283,95	

Inwestor:	Powiatowy Zarząd Dróg w Przeworsku ul. Stowackiego 17, 37-200 Przeworsk		
Opracowanie:	GEO – PROJEKT INVEST Sp. z o. o. ul. Urzędowska 139; 23-200 Kraśnik		
Temat:	Rozbiórka istniejącego obiektu mostowego i budowa w jego miejscu nowego obiektu mostowego wraz z dojazdami w ramach zadania inwestycyjnego pn.: "Przebudowa mostu w km 2+052 w ciągu drogi powiatowej nr P 1600 R ulica Żurawia w Przeworsku"		
Lokalizacja:	P 1600 R ulica Żurawia – Przeworsk	181401_1 Przeworsk, Obręb – 0004; 0003	
Stadium:	PW	Branża:	mostowa/konstrukcja
Branża:	Imię i nazwisko:	Nr uprawnień:	Podpis: / Data:
Projektował:	mgr inż. Daniel Kędzierski	LUB/0204/PWBD/16 LUB/0054/PWEM/22	10.2025 r.
Sprawdził:	mgr inż. Aleksander Piętka	UMLV–7342/3/70/93, NBGP.V–7342/3/73/98	
Skala: 1:50	Tytuł rysunku: PODWALINA UMOCNIENIA STOŻKA		Nr rys.: M–22