


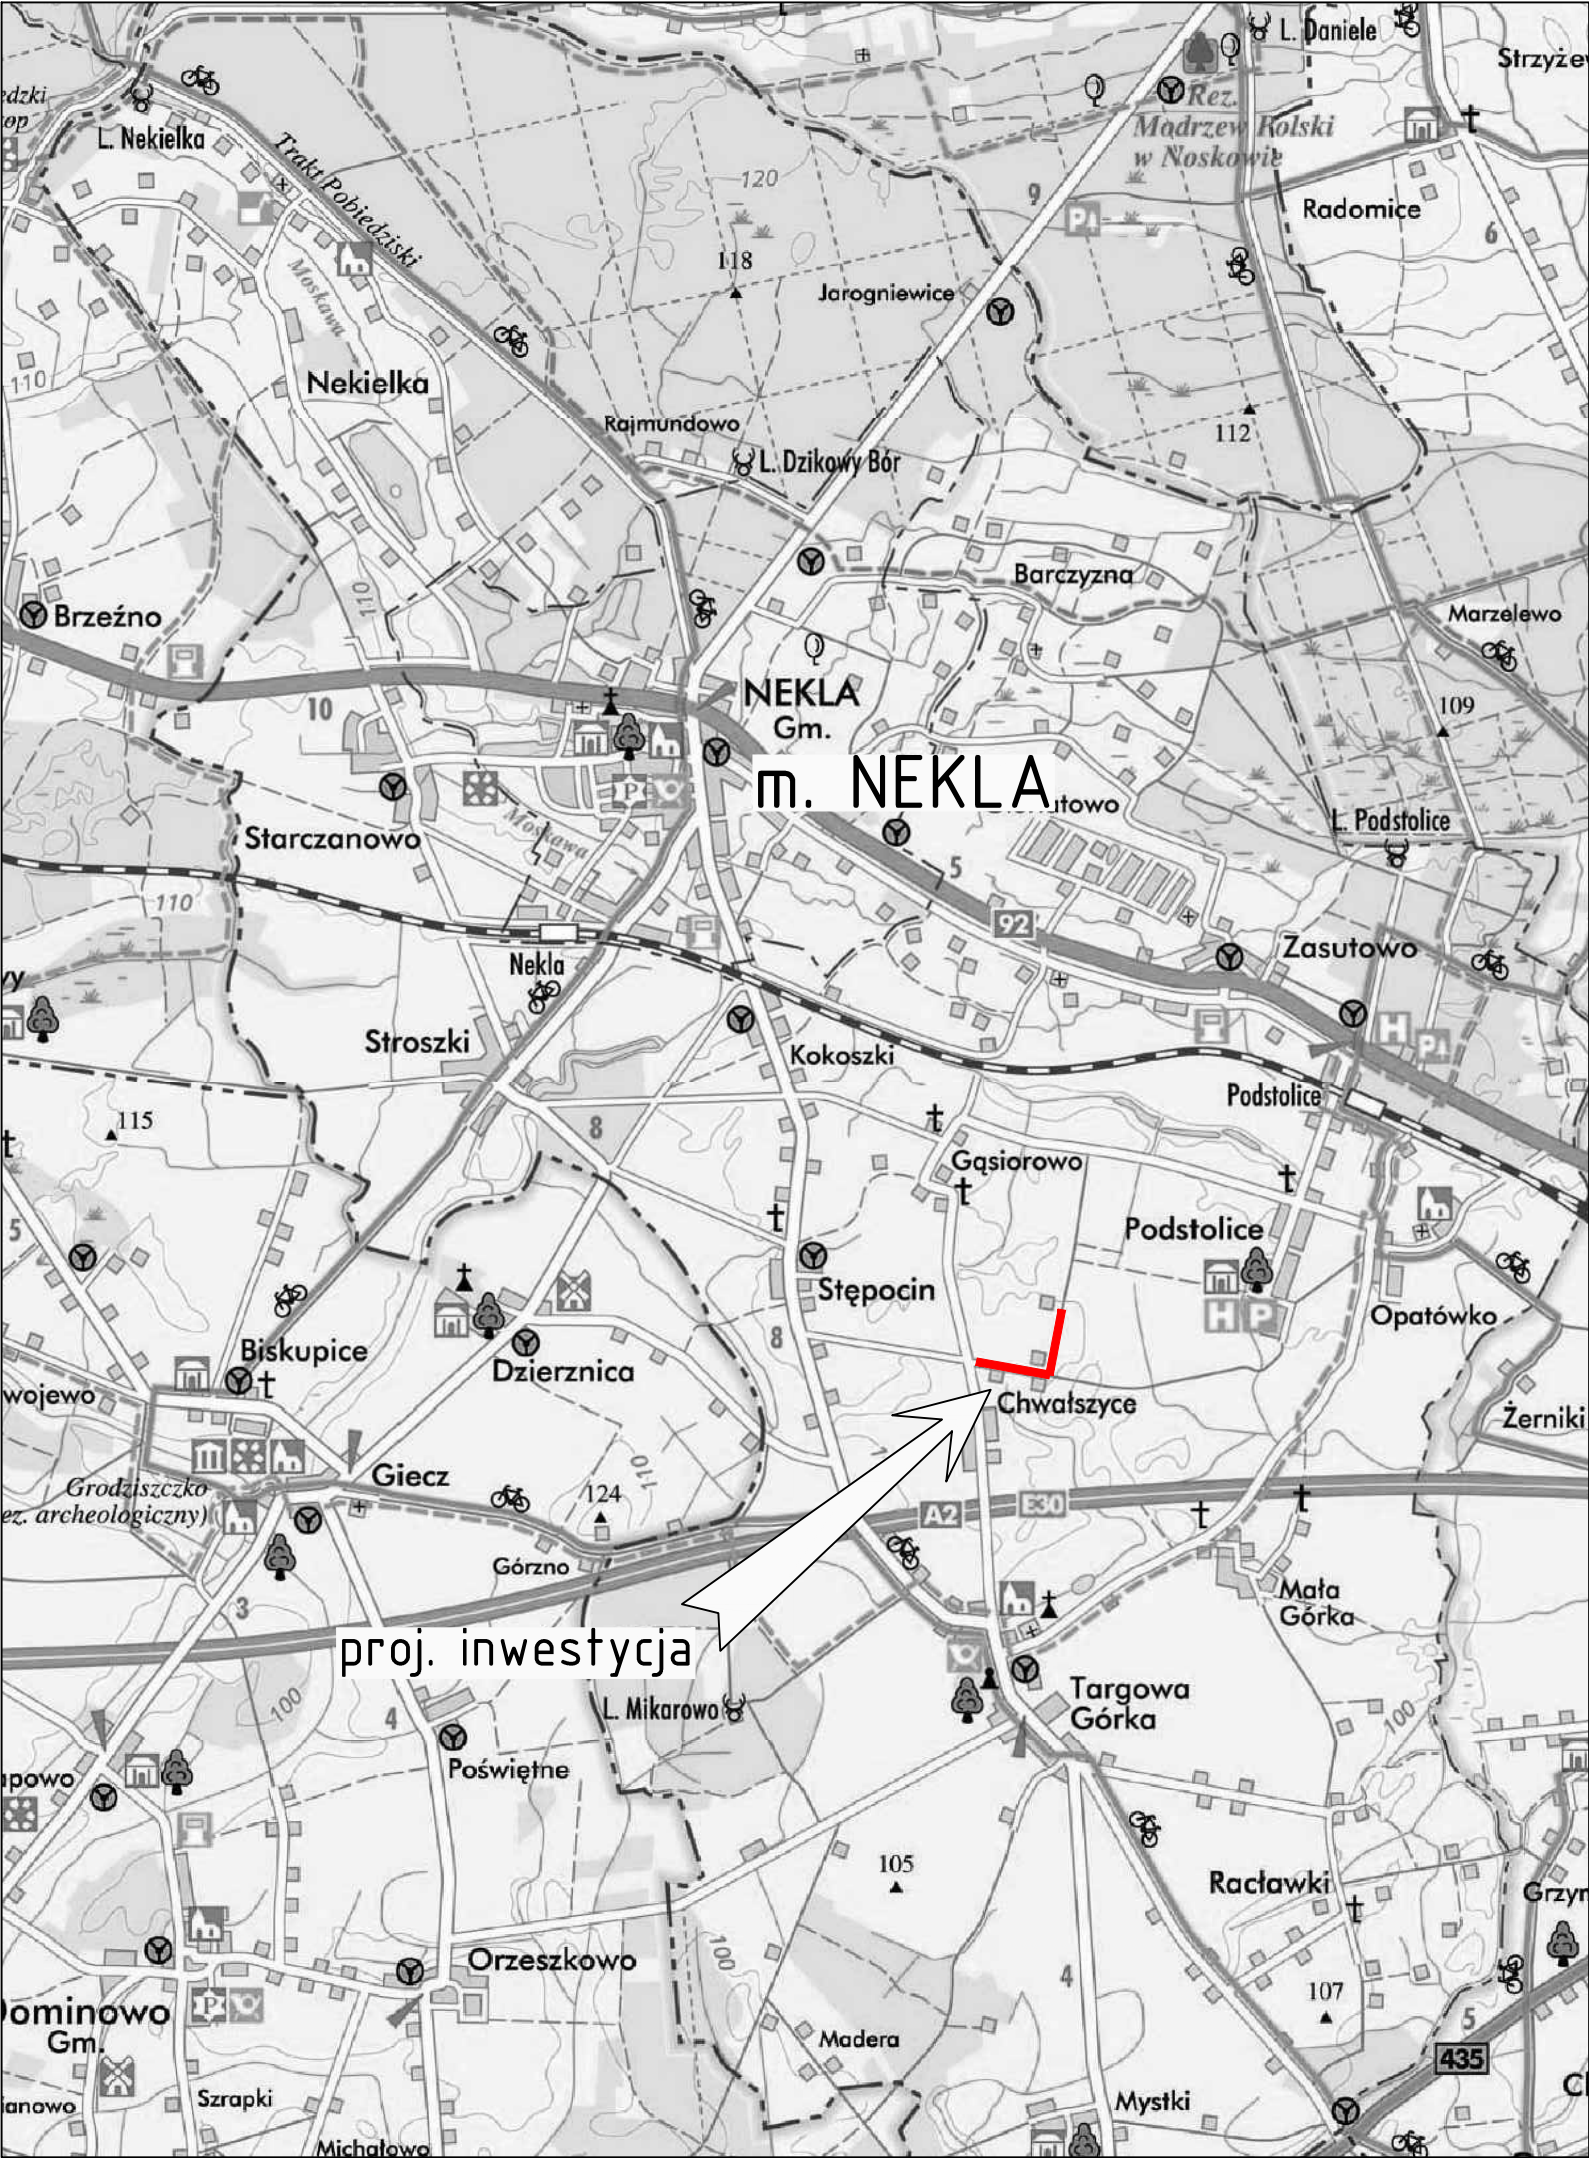

INWESTOR Gmina Nekla ul. Dworcowa 10 62-330 Nekla				
TEMAT: Przebudowa drogi gminnej m. Chwałszyce				
RYSUNEK: Plan orientacyjny				NR 1
STANOWISKO	IMIĘ I NAZWISKO	NR UPRAWNIEN I SPECJALNOŚĆ	DATA	PODPIS
PROJEKTANT	MGR INŻ. DORIAN PIECHOWIAK	WKP/0296/POOD/12 DROGOWA	07.2018	
OPRACOWAŁ	MARIA LEWANDOWSKA		07.2018	
SPRAWDZAJĄCY				
BRANŻA DROGOWA	STADIUM PB	ROK OPRACOWANIA 2017	NR UMOWY ---	SKALA 1:50 000