



Przekrój normalny
km 0+000,00 - 0+556,50

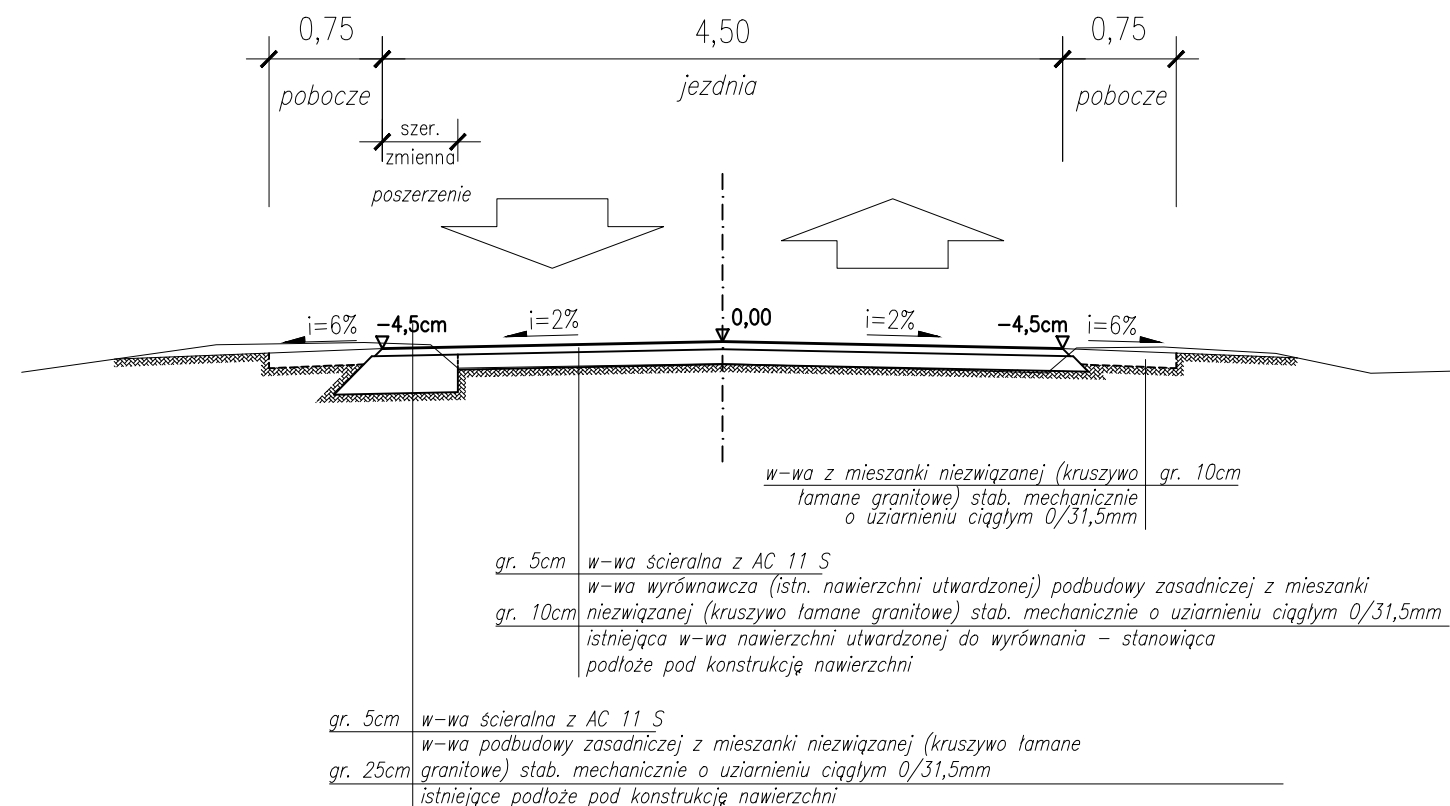

Przekrój normalny
km 0+556,50 - 0+956,50

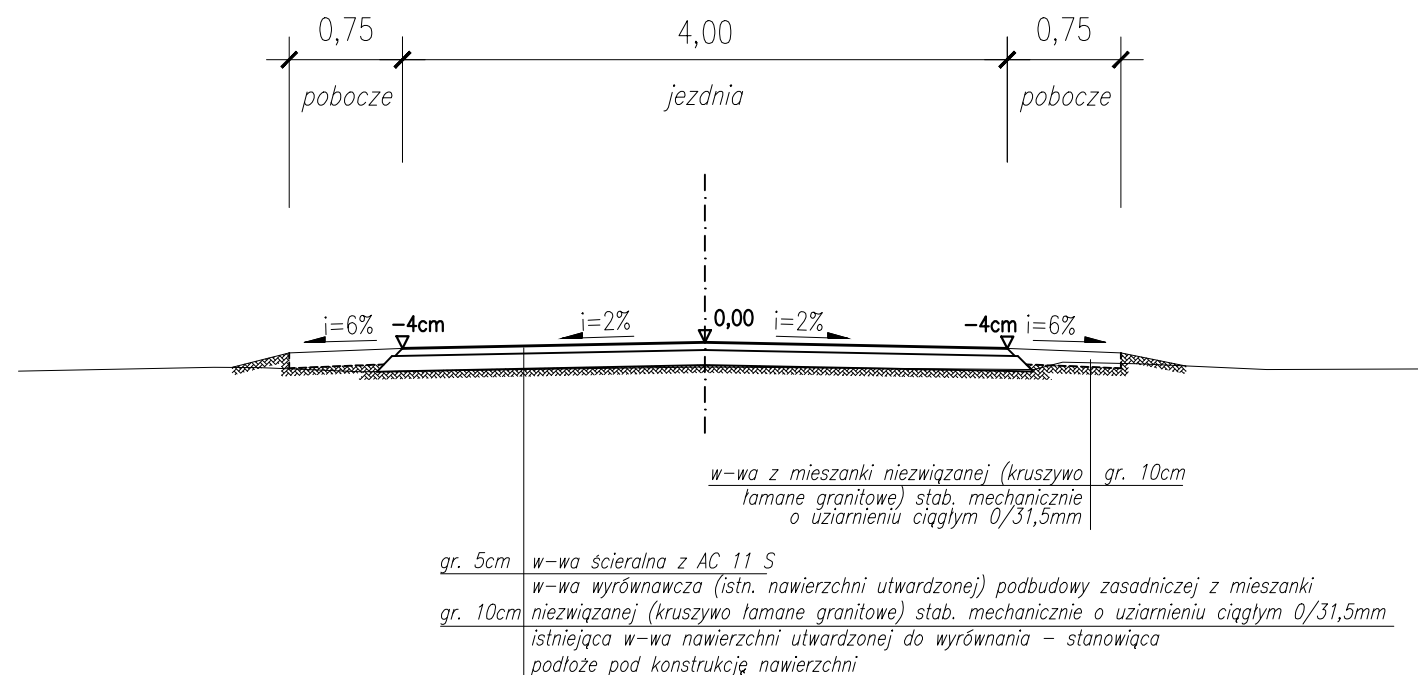

INWESTOR
Gmina Nekla
ul. Dworcowa 10
62-330 Nekla

TEMAT: **Przebudowa drogi gminnej m. Chwałszyce**

RYSUNEK: Przekroje normalne				NR 3
STANOWISKO	IMIĘ I NAZWISKO	NR UPRAWNIEN I SPECJALNOŚĆ	DATA	PODPIS
PROJEKTANT	MGR INŻ. DORIAN PIECHOWIAK	WKP/0296/POOD/12 DROGOWA	07.2018	
OPRACOWAŁ	MARIA LEWANDOWSKA		07.2018	
SPRAWDZAJĄCY				
BRANŻA DROGOWA	STADIUM PB	ROK OPRACOWANIA 2017	NR UMOWY ---	SKALA 1:50