


PRZEKRÓJ KONSTRUKCYJNY DROGI skala 1:20
w km 0+000 - 0+396 i 0+696 - 1+070

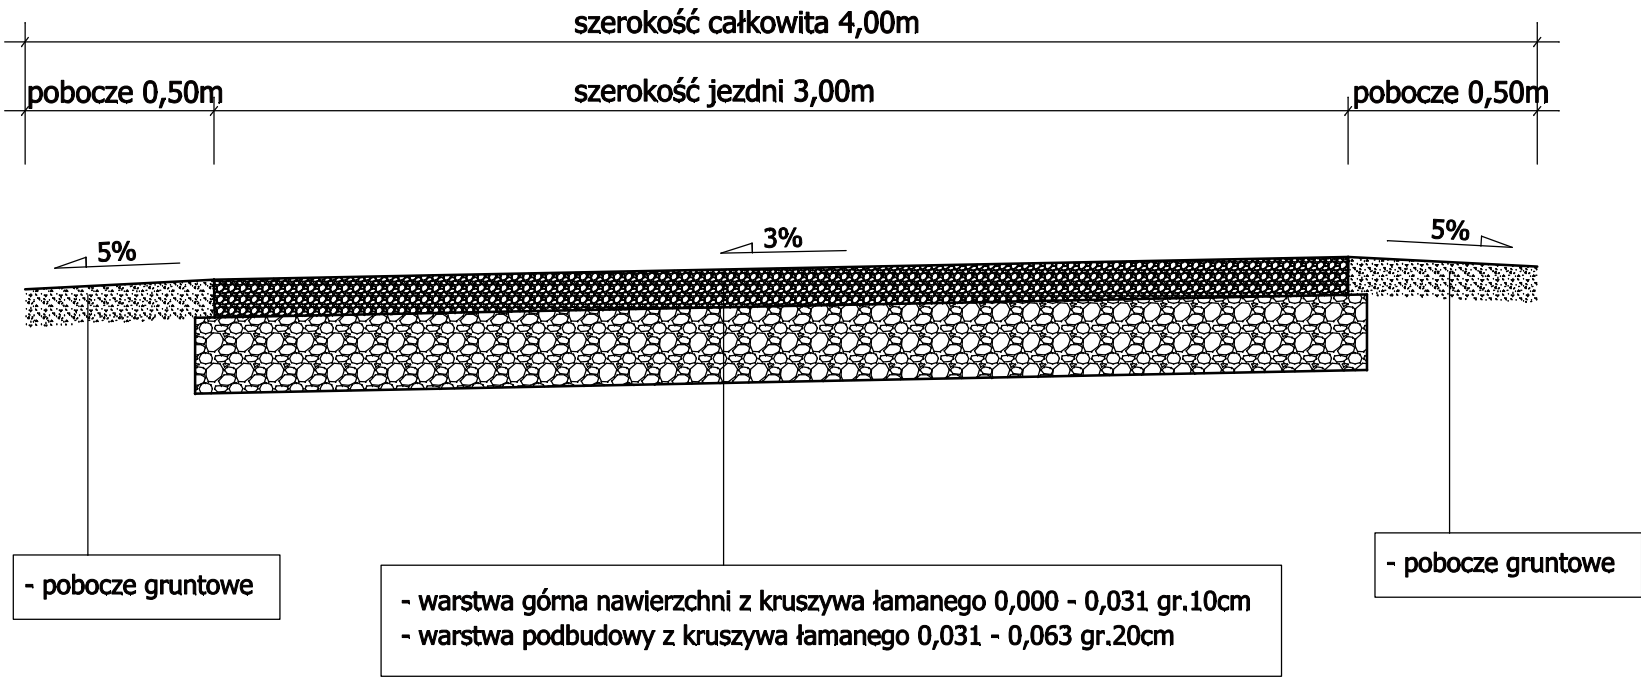

Temat: "PRZEBUDOWA DROGI LEŚNEJ nr inwentarzowy 220/115 w LEŚNICTWIE ROMANKA DOLNA" (MATERIAŁY DO ZGŁOSZENIA ROBÓT)		
NAZWA RYSUNKU:	PRZEKRÓJ POPRZECZNY 1	DATA: 06.07.2026
JEDNOSTKA PROJEKTOWA NADZORY I USŁUGI INWESTYCYJNE MIROSLAWA ŁUKASIK 44-373 WODZISŁAW ŚL. ul. OSADNICZA 3d		
INWESTOR : Nadleśnictwo Jeleśnia		