


PRZEKRÓJ KONSTRUKCYJNY DROGI skala 1:20

w km 0+396 - 0+696

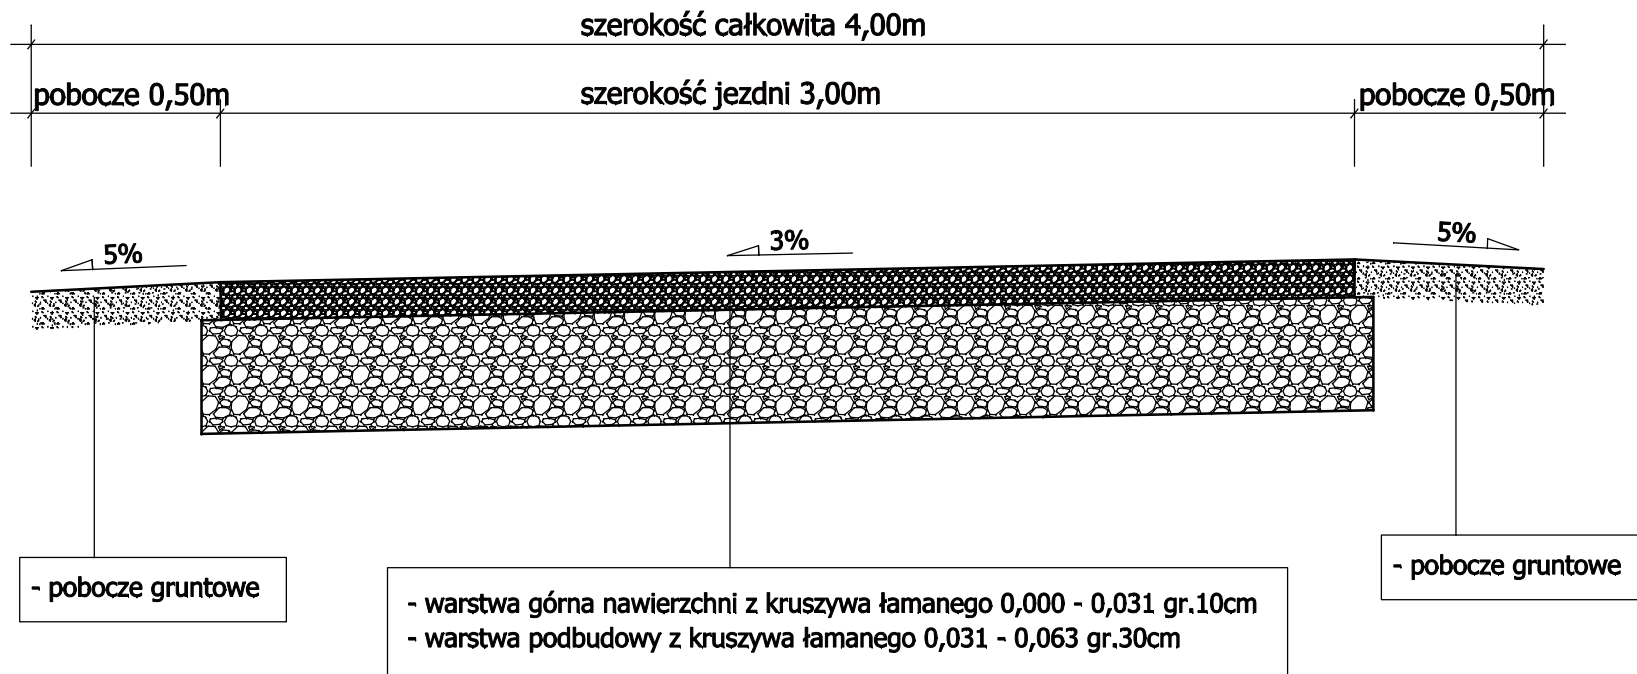

Temat: "PRZEBUDOWA DROGI LEŚNEJ nr inwentarzowy 220/115 w LEŚNICTWIE ROMANKA DOLNA" (MATERIAŁY DO ZGŁOSZENIA ROBÓT)		
NAZWA RYSUNKU:	PRZEKRÓJ POPRZECZNY 2	DATA: 06.07.2026
JEDNOSTKA PROJEKTOWA NADZORY I USŁUGI INWESTYCYJNE MIROSŁAWA ŁUKASIK 44-373 WODZISŁAW ŚL. ul. OSADNICZA 3d		
INWESTOR : Nadleśnictwo Jeleśnia		