

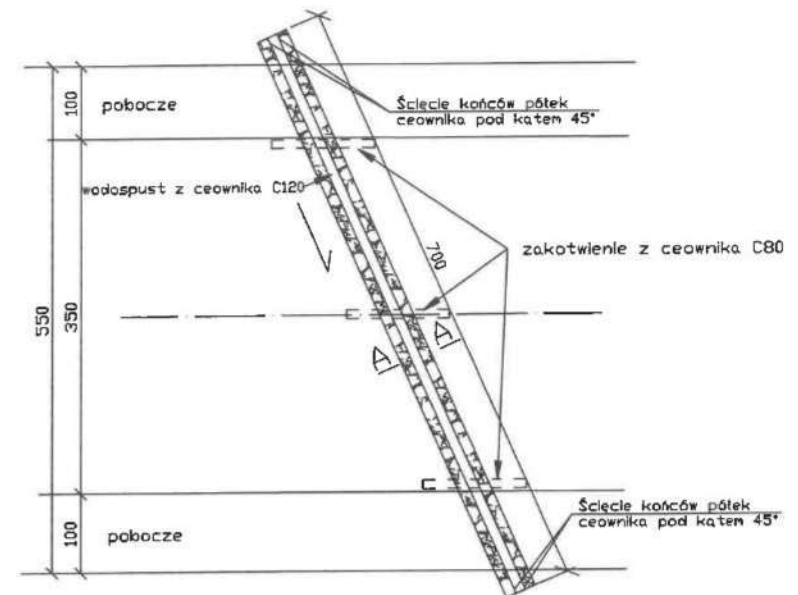


RYSUNEK WODOSPUSTU STALOWEGO

WIDOK Z GÓRY
skala 1:50

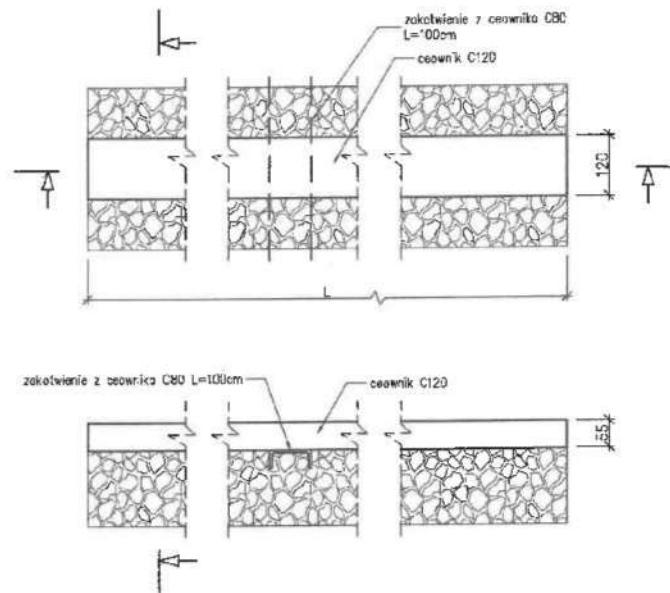

A-A
skala 1:5

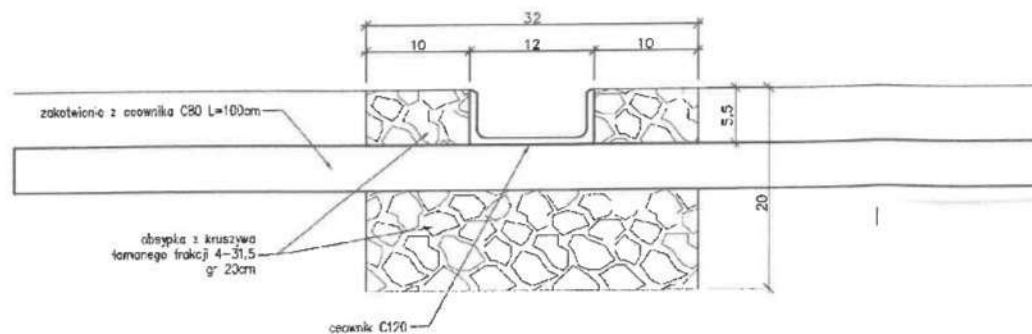

Temat: "PRZEBUDOWA DROGI LEŚNEJ nr inwentarzowy 220/115
w LEŚNICTWIE ROMANKA DOLNA"
(MATERIAŁY DO ZGŁOSZENIA ROBÓT)

NAZWA RYSUNKU:	WODOSPUST STALOWY	DATA:	06.07.2026
JEDNOSTKA PROJEKTOWA NADZORY I USŁUGI INWESTYCYJNE MIROSLAWA ŁUKASIK 44-373 WODZISŁAW ŚL. ul. OSADNICZA 3d			
INWESTOR : Nadleśnictwo Jeleśnia			