


PRZEKRÓJ A-A
1:50

P2	PODŁOGA NA GRUNCIE (pomieszczenia poza częścią garażową)
TERAKOTA	
Płyta betonowa zbrojona, beton B25 gr. 7cm zbrojona siatką systemową stal AIII 100x100 z drutu 6mm	
FOLIA HYDROIZOLACYJNA	
STYROPIAN EKSTRUROWANY gr. 10cm.	
FOLIA HYDROIZOLACYJNA	
PŁYTA BETONOWA beton (B15) GR. 15cm zbrojona siatką systemową 150x150 z drutu 6mm	
PIASEK ZAGĘSZCZONY WARSTWAMI MECHANICZNIE GR. 30CM	

S1	STROP NAD PARTEREM
TERAKOTA	
GŁADŹ CEMENTOWA GR. 6cm ZBRZEWALNĄ 10x10cm Z DRUTU #6mm	
STYROPIAN PS-E FS20 GR. 5CM.	
PŁYTA STROPOWA ŻELBETOWA B25 GR. 18CM.	
TYNK CEMENTOWO-WAPIENNY	
FARBA GRUNTUJĄCA	
FARBA LATEKSOWA	

S2	STROP NAD PIĘTREM
GŁADŹ CEMENTOWA GR. 6cm	
STYROPIAN PS-E FS20 GR. 15CM.	
FOLIA HYDROIZOLACYJNA	
PŁYTA STROPOWA ŻELBETOWA B25 GR. 18CM.	
TYNK CEMENTOWO-WAPIENNY	
FARBA GRUNTUJĄCA	
FARBA LATEKSOWA	

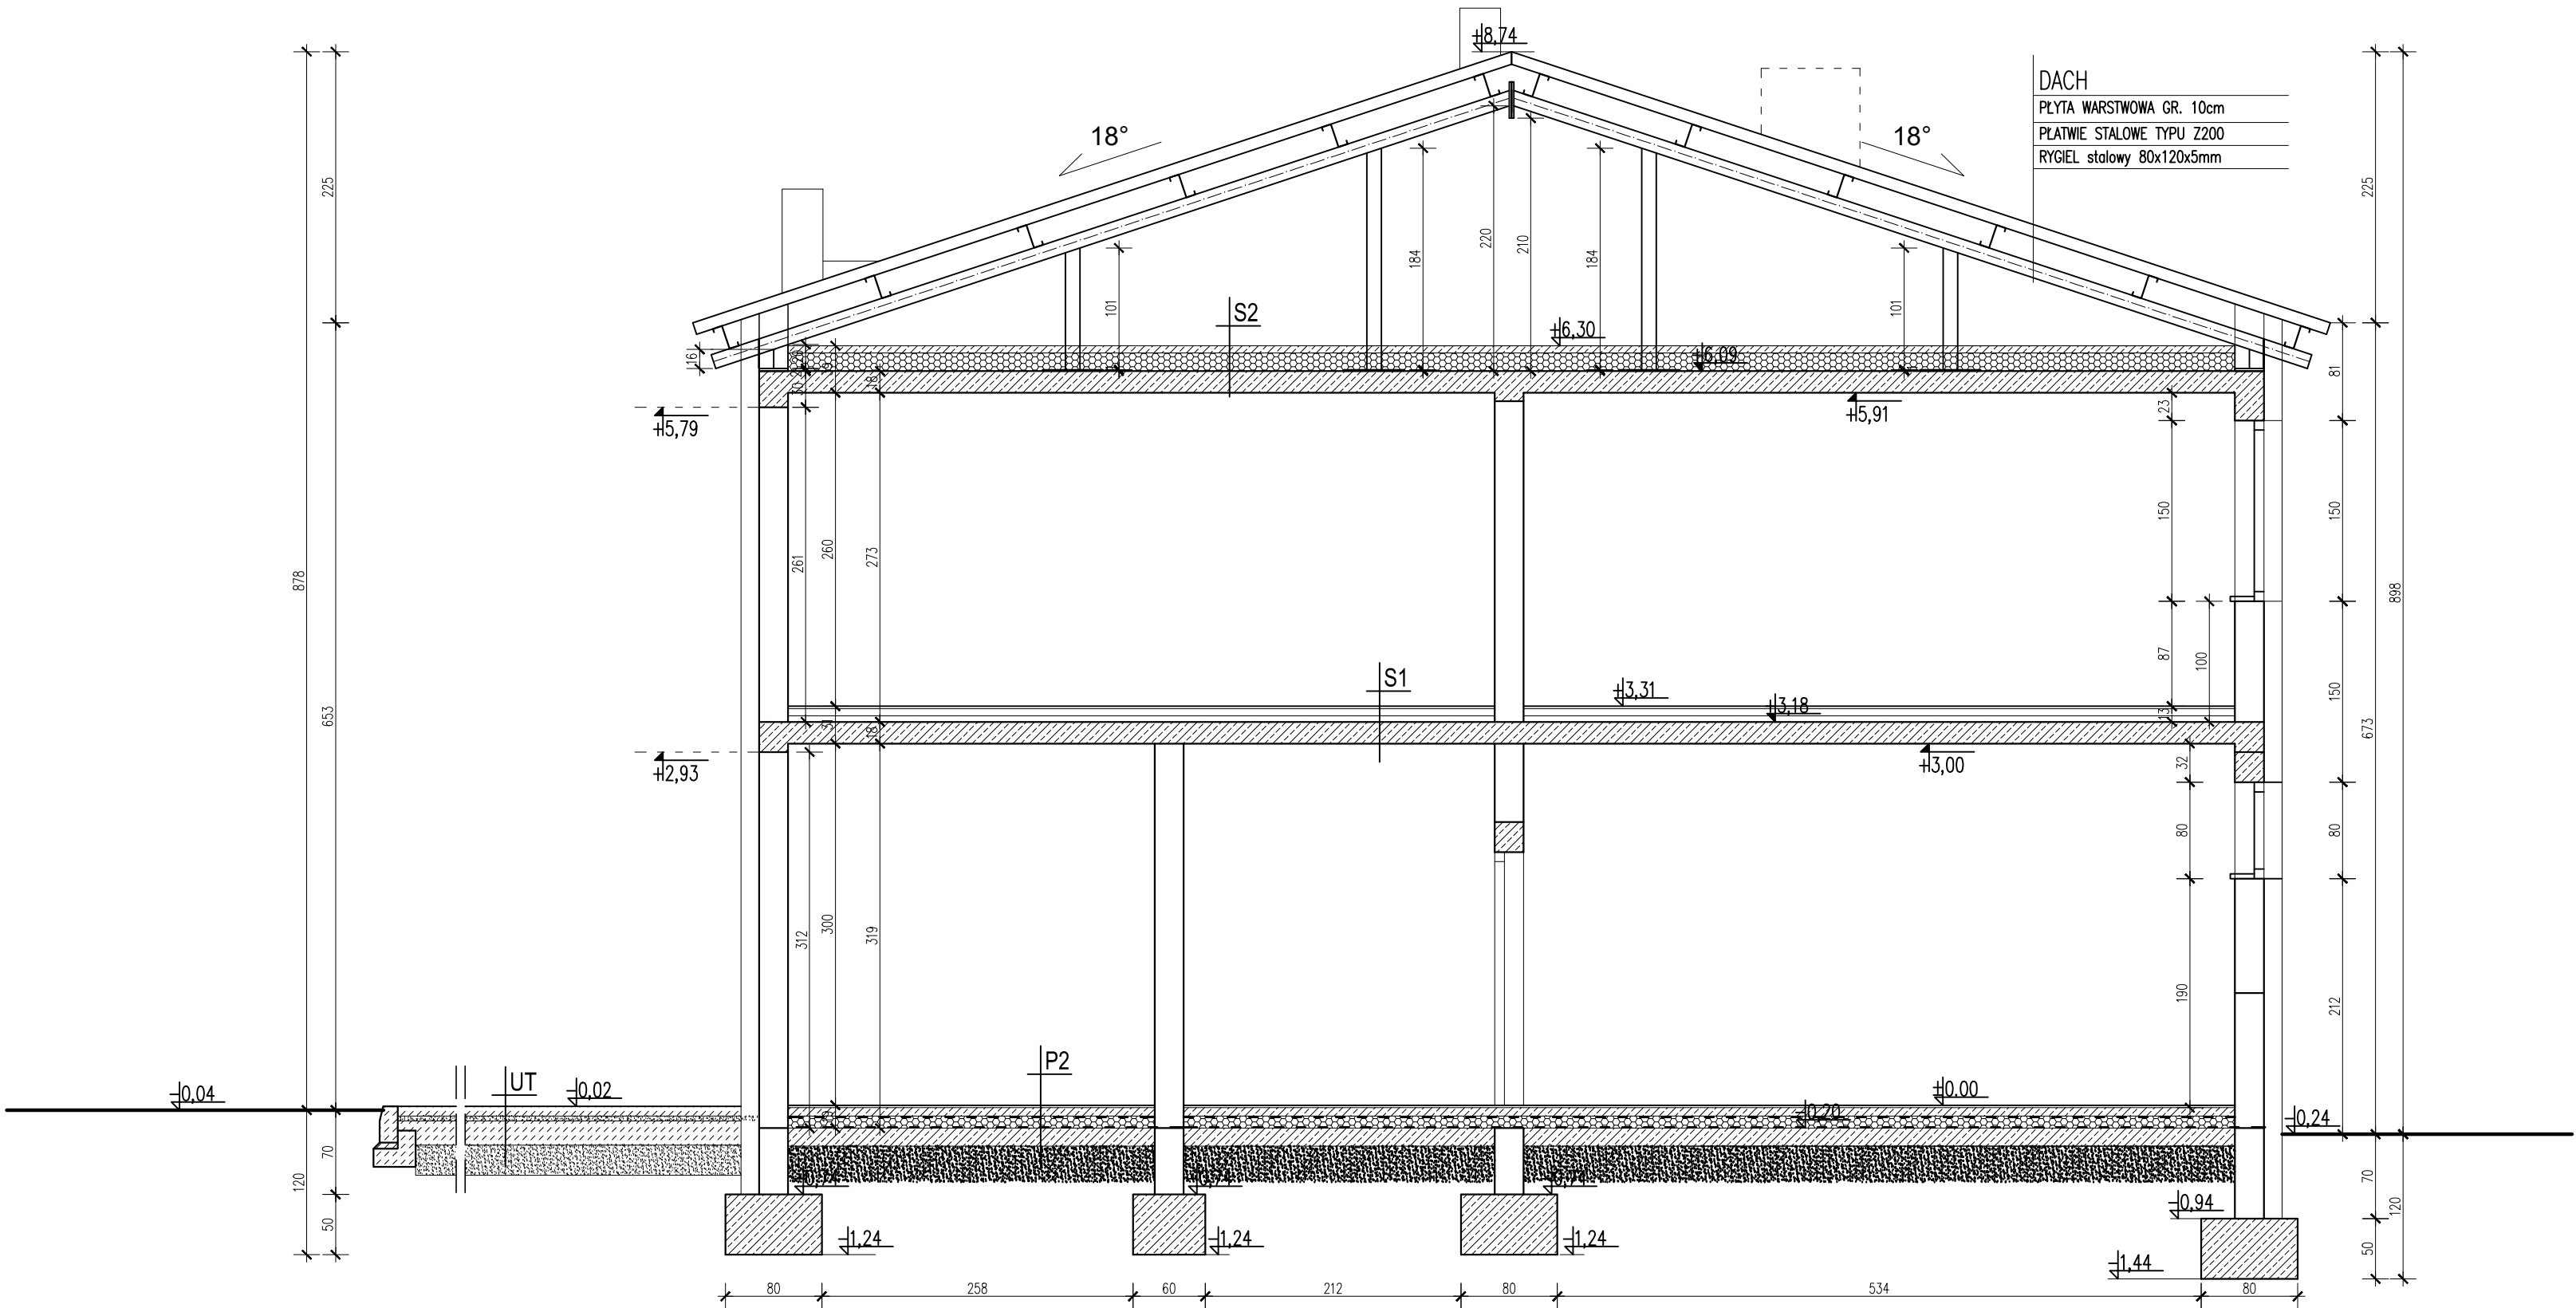

T4P T4P Tomasz Pajewski 06-400 Ciechanów ul. Błękitna 21 Tel. 796 100 703 www.t4p.pl e-mail: biuro@t4p.pl		
INWESTOR:	Komenda Powiatowa Państwowej Straży Pożarnej w Ciechanowie ul. Płocka 32 06-400 Ciechanów	DATA OPRACOWANIA: 09.12.2024r.
Nazwa zamierzenia budowlanego :	Budowa budynku biurowego z częścią socjalno-garażową	SKALA : 1 : 50
ADRES INWESTYCJI:	Ciechanów, ul. Płocka działka o nr. ewid. : 946/2 obręb ewid. 40 Śmiecin	NR RYSUNKU : A04
NAZWA RYSUNKU:	PRZEKRÓJ A-A	
PROJEKTOWAŁ:		PODPIS
mgr inż. arch. Andrzej Tromski Nr uprawnień: MA/136/08 w spec. architektonicznej		