



ELEWACJA A-B - wschodnia

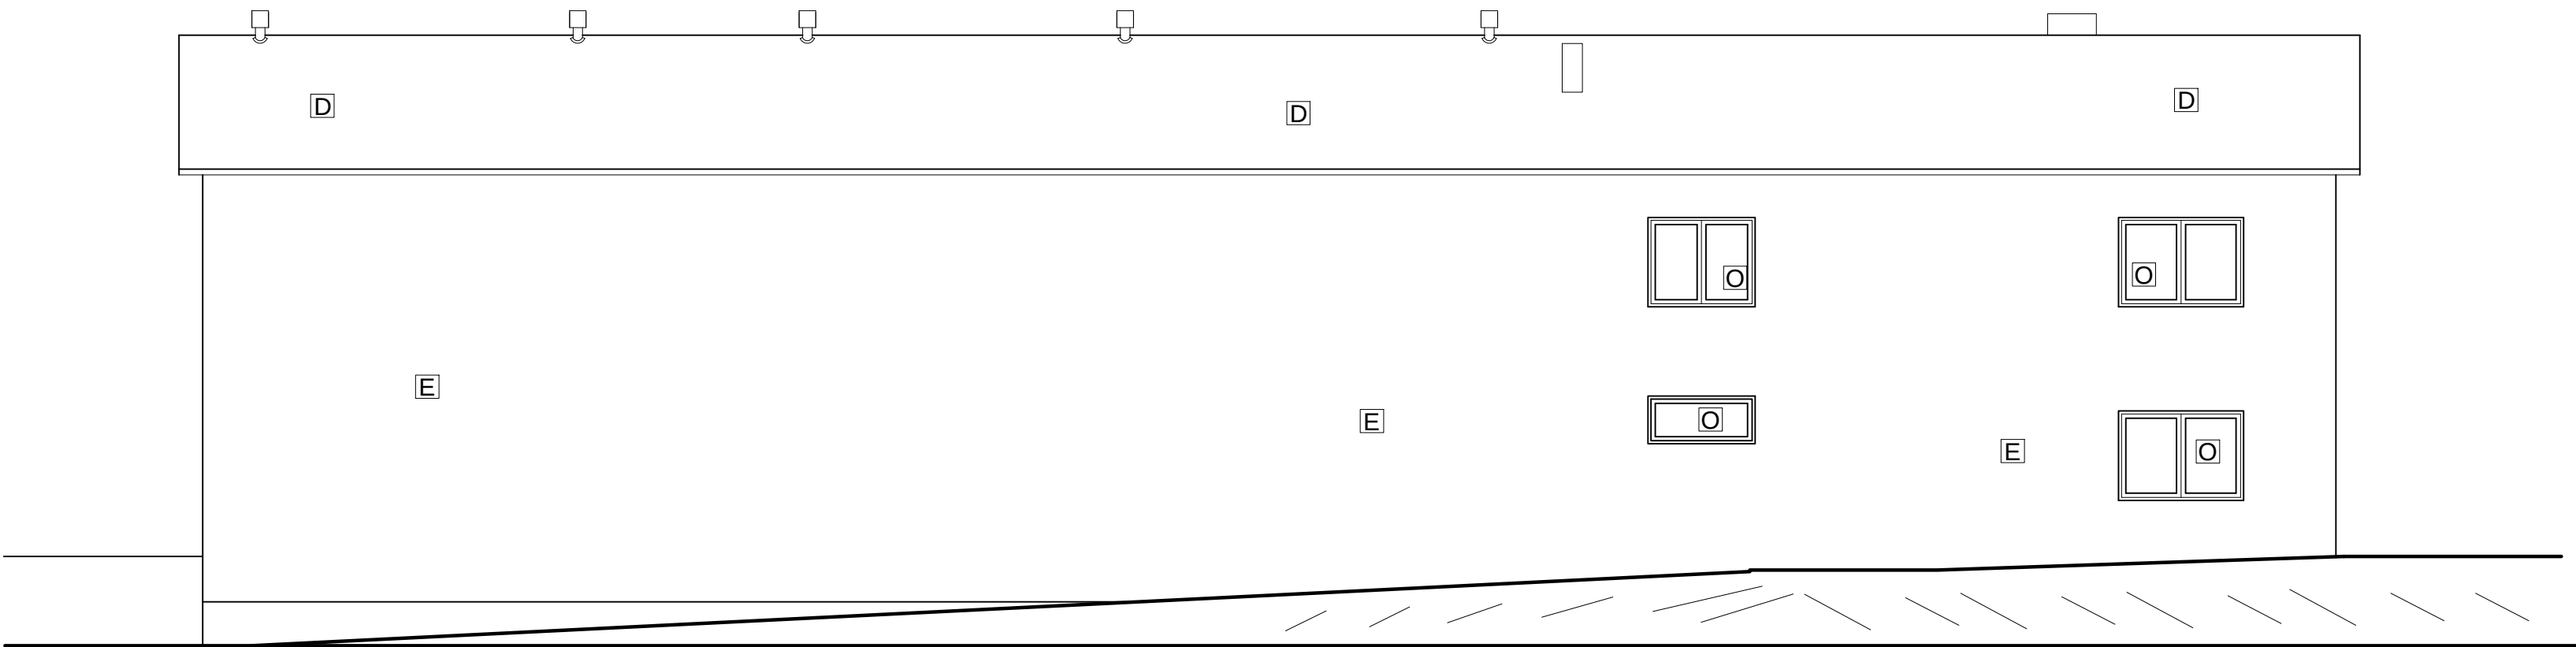

ELEWACJE
1:100

ELEWACJA B-C - południowa

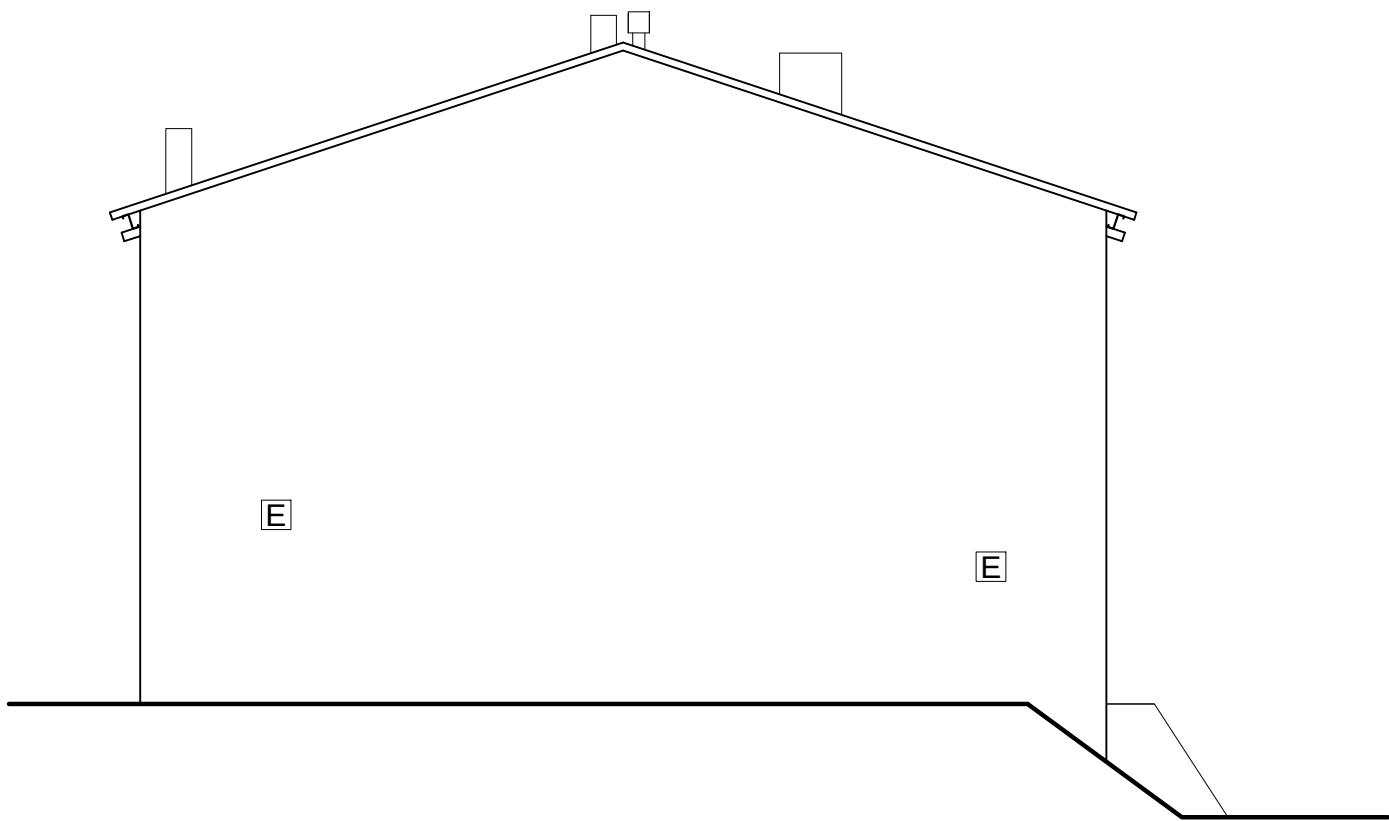

- ☐ Okna PCV , koloru grafitowego
- ☐ Elewacja ,tynk cienkowarstwowy koloru lekko szarego
- ☐ Brama segmentowa , segmenty PCV kolor czerwony
- ☐ Pokrycie dachu płytą warstwową z blachą dwustronną w kolorze grafitowym
- ☐ Drzwi aluminiowe koloru grafitowego

T4P T4P Tomasz Pajewski 06-400 Ciechanów ul. Błękitna 21 Tel. 796 100 703 www.t4p.pl e-mail: biuro@t4p.pl		
INWESTOR:	Komenda Powiatowa Państwowej Straży Pożarnej w Ciechanowie ul. Płocka 32 06-400 Ciechanów	DATA OPRACOWANIA: 09.12.2024r.
Nazwa zamierzenia budowlanego :	Budowa budynku biurowego z częścią socjalno-garażową	SKALA : 1 : 100
ADRES INWESTYCJI:	Ciechanów, ul. Płocka działka o nr. ewid. : 946/2 obręb ewid. 40 Śmiecin	NR RYSUNKU : A06
NAZWA RYSUNKU:	ELEWACJE	
PROJEKTOWAŁ:		PODPIS
mgr inż. arch. Andrzej Tromski Nr uprawnień: MA/136/08 w spec. architektonicznej		