


SCHEMAT SCHODÓW
STALOWYCH
1:25

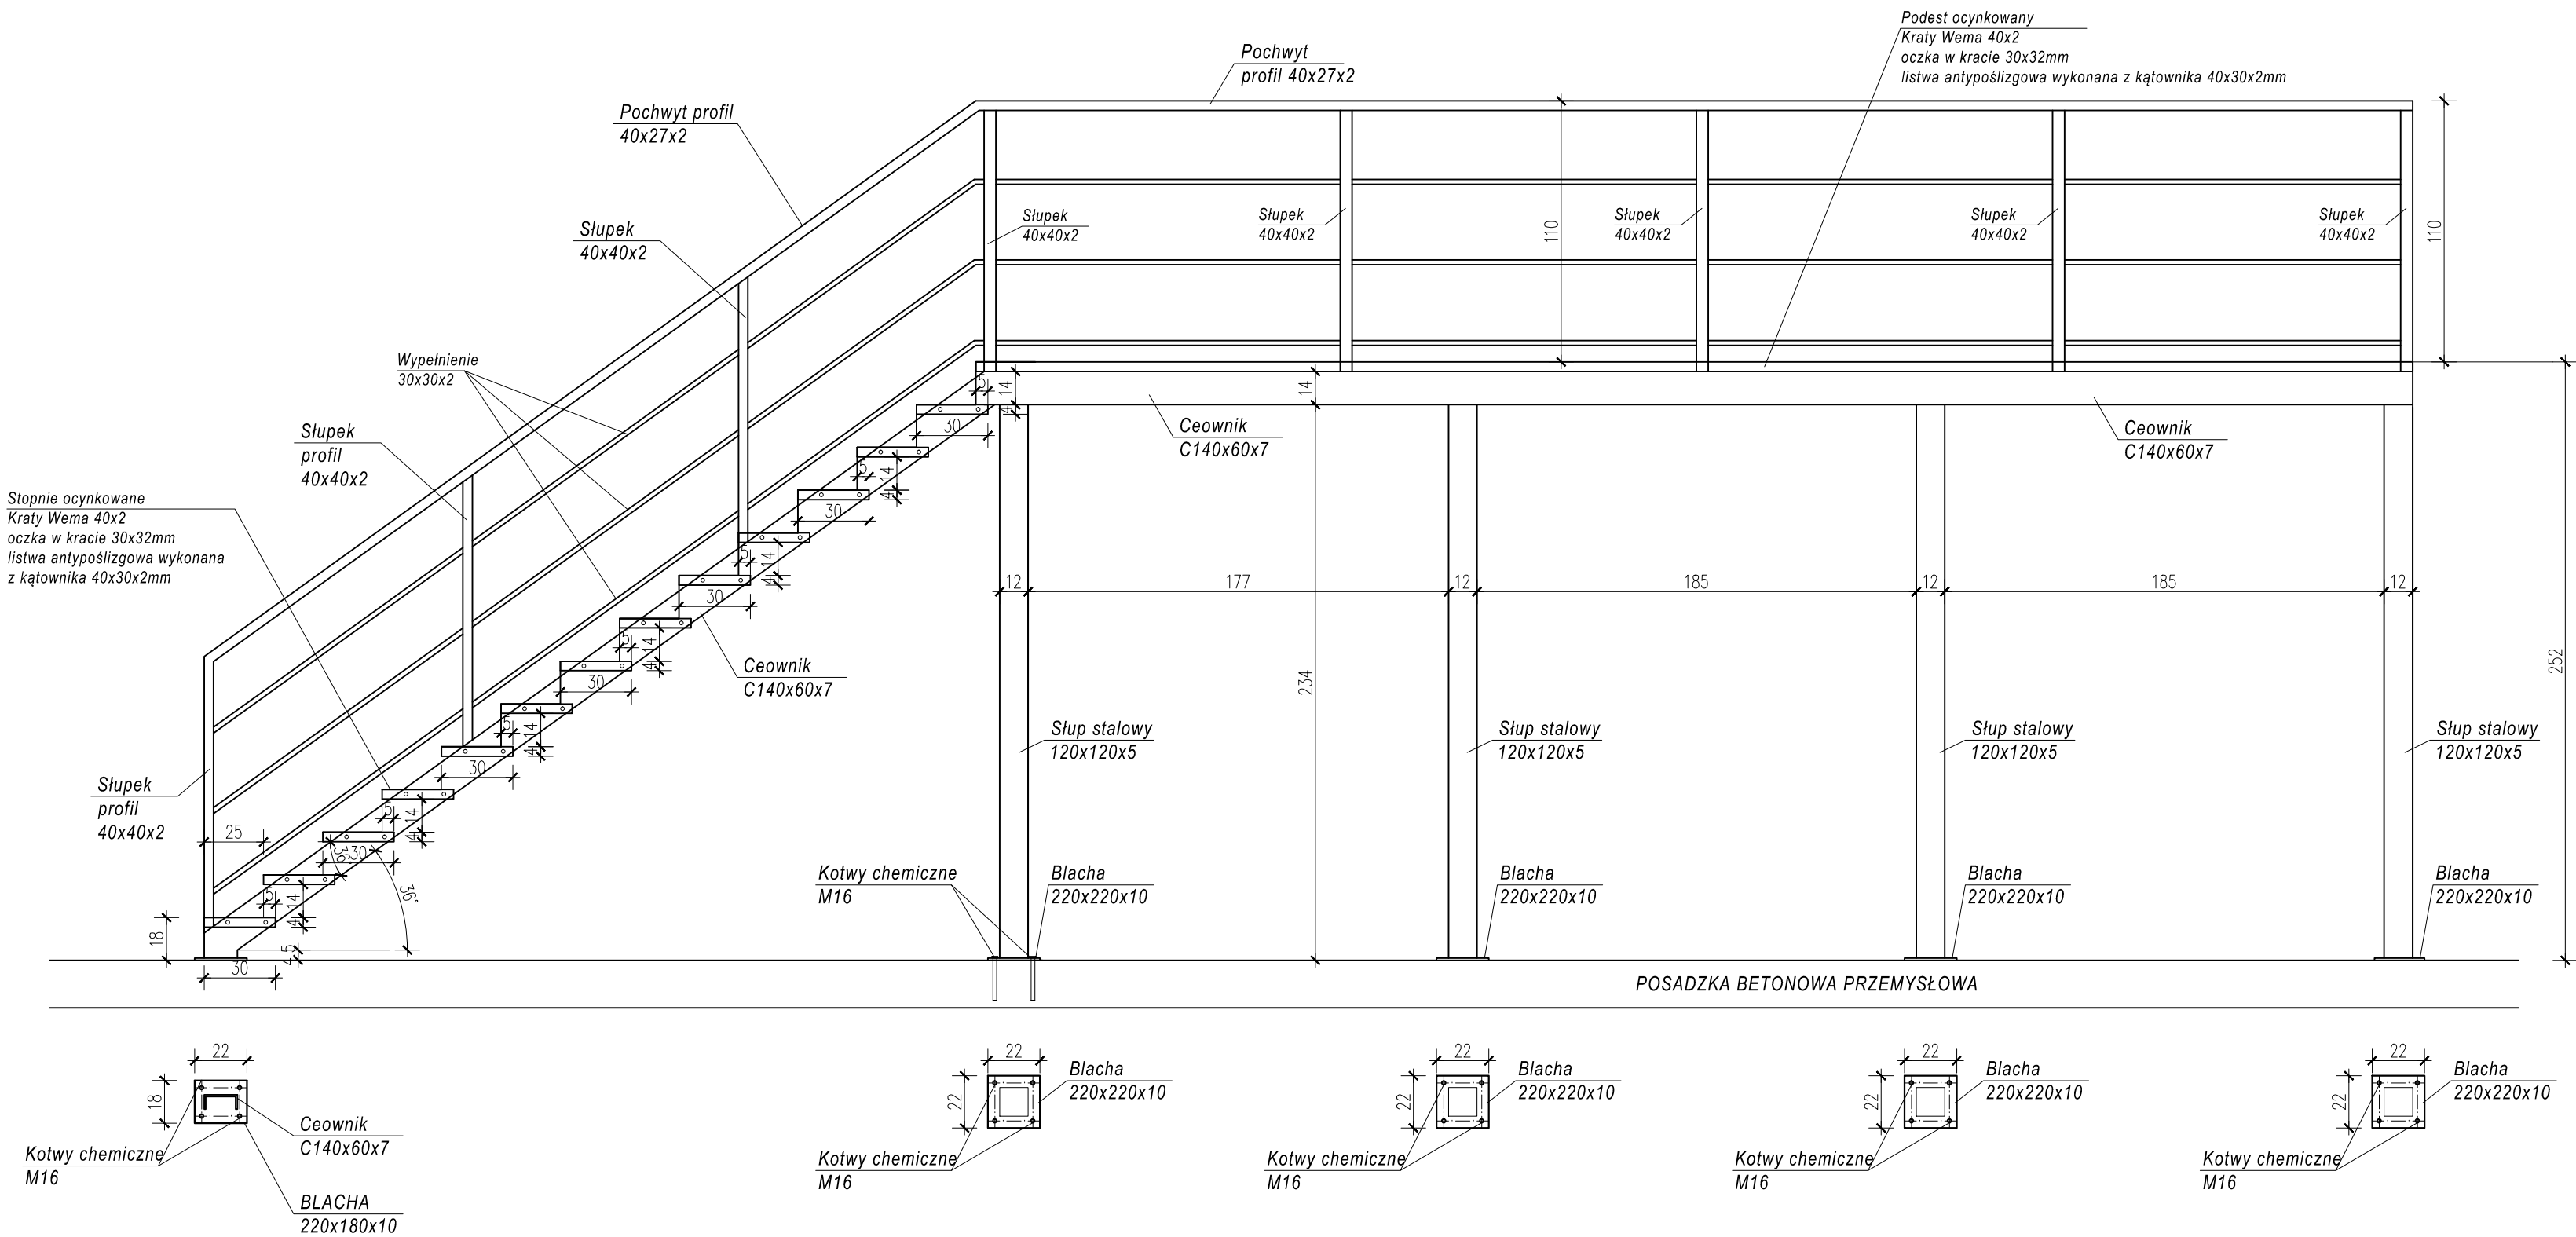

T4P Tomasz Pajewski 06-400 Ciechanów ul. Błękitna 21 Tel. 796 100 703 www.t4p.pl e-mail: biuro@t4p.pl		
INWESTOR:	Komenda Powiatowa Państwowej Straży Pożarnej w Ciechanowie ul. Płocka 32 06-400 Ciechanów	DATA OPRACOWANIA: 09.12.2024r.
Nazwa zamierzenia budowlanego:	Budowa budynku biurowego z częścią socjalno-garażową	SKALA : 1 : 25
ADRES INWESTYCJI:	Ciechanów, ul. Płocka działka o nr. ewid. : 946/2 obręb ewid. 40 Śmiecin	NR RYSUNKU : K10
NAZWA RYSUNKU:	SCHEMAT SCHODÓW STALOWYCH	
PROJEKTOWAŁ:		SPRAWDZAJĄCY:
inż. Janusz Domura Nr uprawnień: Cie-111/87 w spec. konstrukcyjnej		inż. Wojciech Nosorzewski Nr uprawnień: MA2/0337/P00K/05 w spec. konstrukcyjnej