


SCHEMAT KONSTRUKCJI
PARTERU
1:100

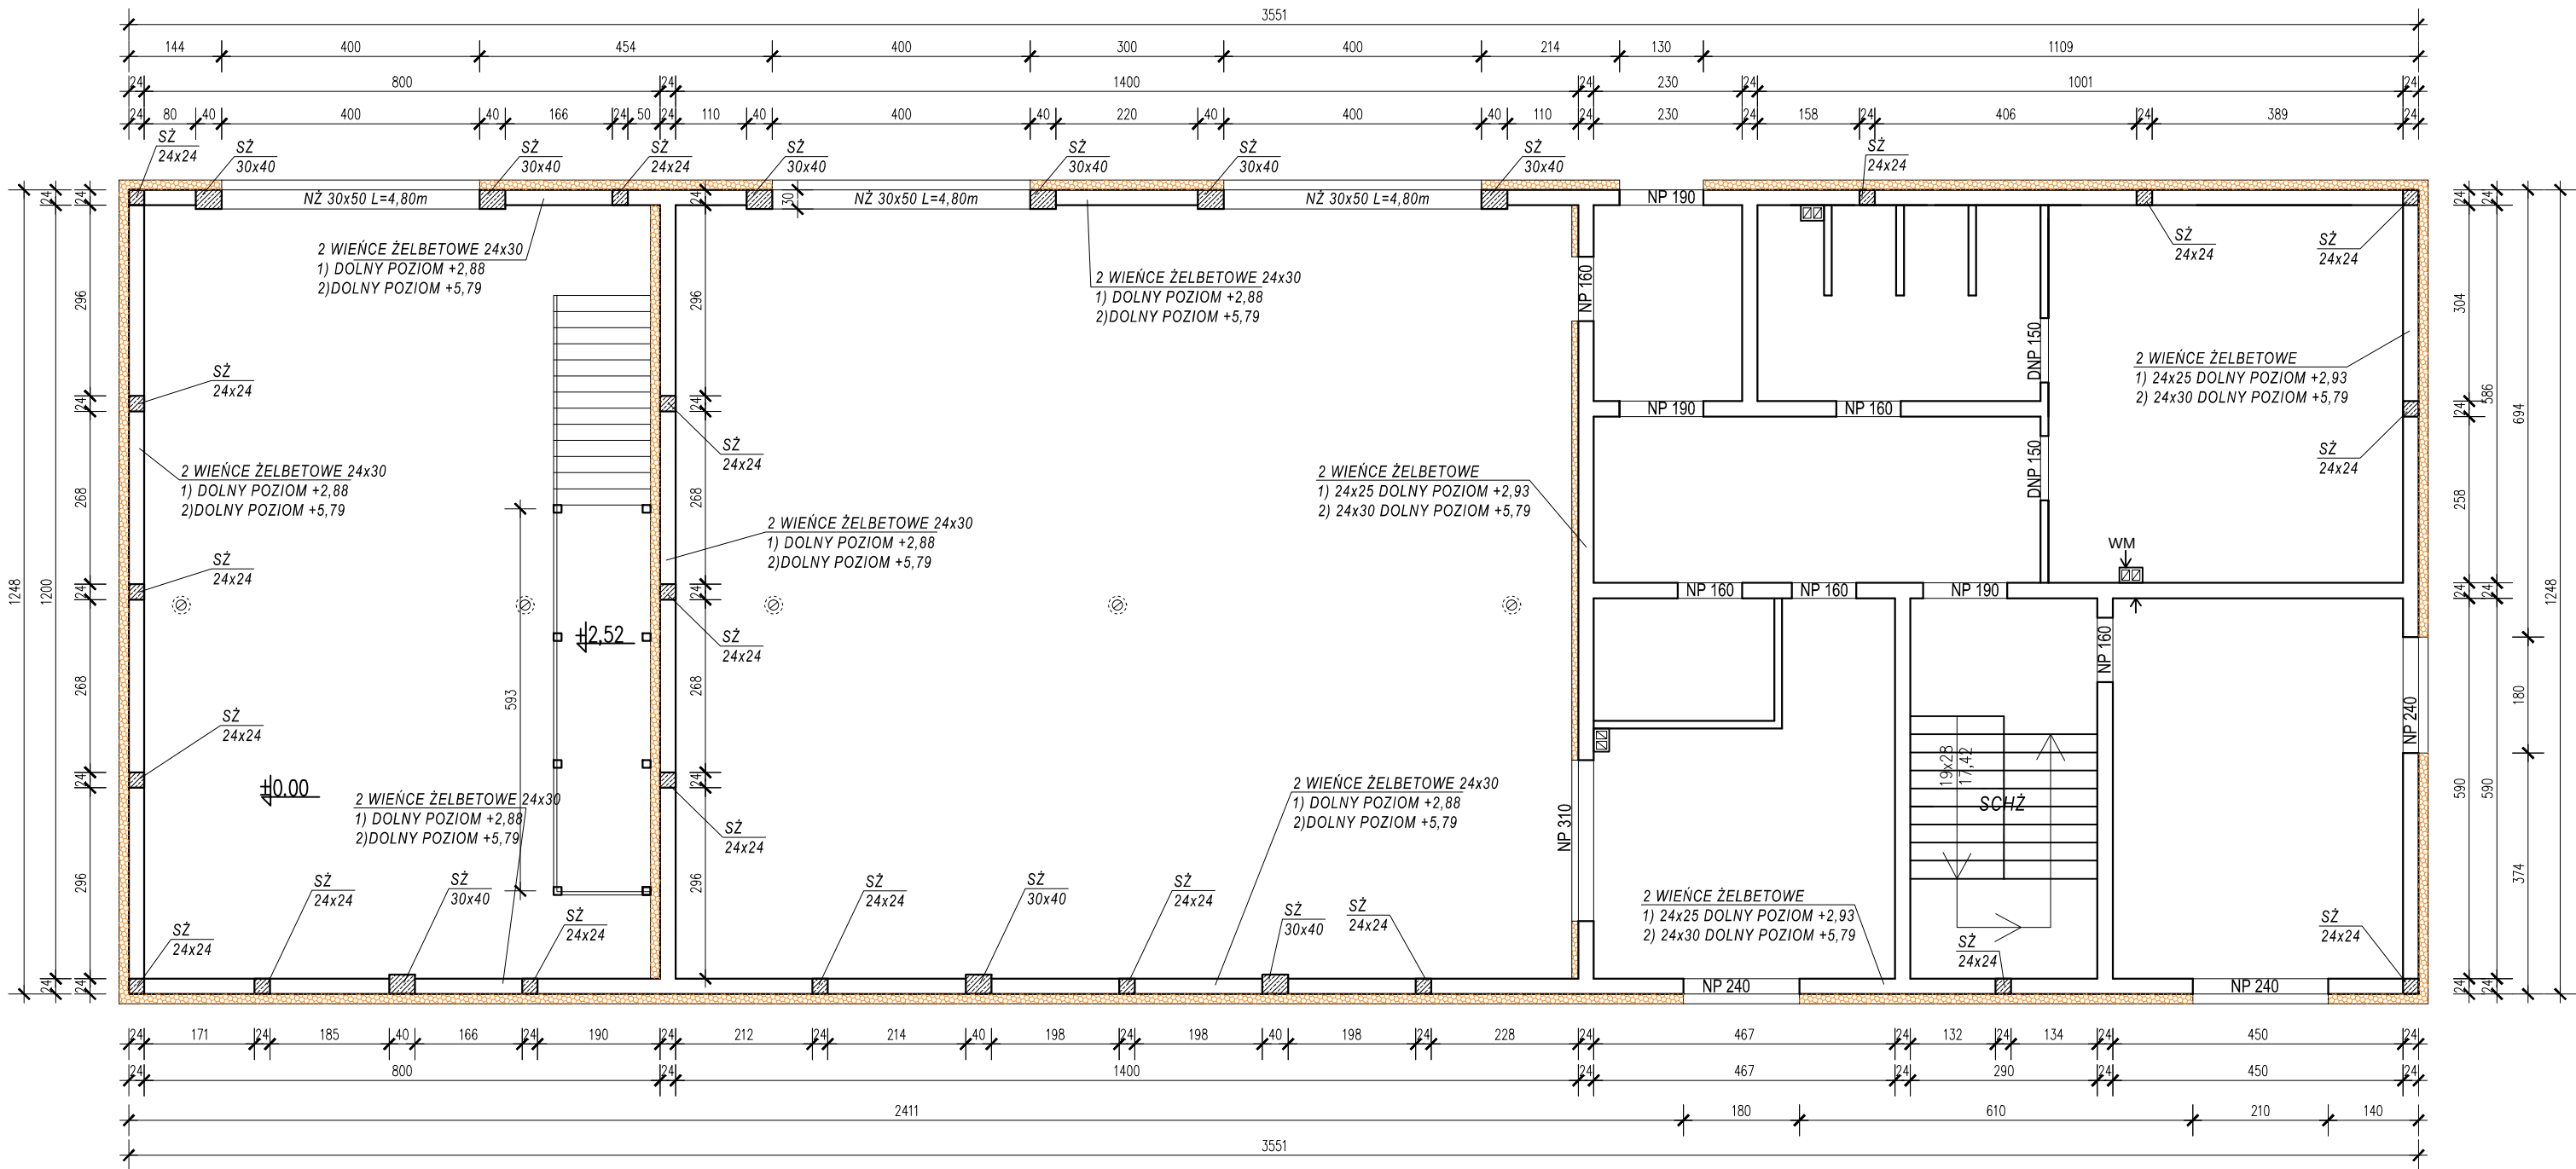

SZ SŁUPY ŻELBETOWE , wylwane z betonu kl.B-20, zbrojone wg. rysunków szczegółowych

NP 190 Oznaczenie gotowych nadproży prefabrykowanych np. symbol NP 190 oznacza nadproże o długości 190cm

SCHŻ Schody żelbetowe z betonu B25; płyta gr.14cm, zbrojona krzyżowo Ø12 klasy A-III , pręty główne w siatce dolnej w rozstawie co 10cm , pręty poprzeczne Ø12 klasy A-III w rozstawie co 15cm., siatka górna - pręty główne w siatce dolnej w rozstawie co 18cm , pręty poprzeczne Ø12 klasy A-III w rozstawie co 20cm

T4P Tomasz Pajewski 06-400 Ciechanów ul. Błękitna 21 Tel. 796 100 703 www.t4p.pl e-mail: biuro@t4p.pl		
INWESTOR:	Komenda Powiatowa Państwowej Straży Pożarnej w Ciechanowie ul. Płocka 32 06-400 Ciechanów	DATA OPRACOWANIA: 09.12.2024r.
Nazwa zamierzenia budowlanego :	Budowa budynku biurowego z częścią socjalno-garażową	SKALA : 1 : 100
ADRES INWESTYCJI:	Ciechanów, ul. Płocka działka o nr. ewid. : 946/2 obręb ewid. 40 Śmiecin	NR RYSUNKU : K02
NAZWA RYSUNKU:	SCHEMAT KONSTRUKCJI PARTERU	
PROJEKTOWAŁ: inż. Janusz Domura Nr uprawnień: C6-111/87 w spec. konstrukcyjnej		SPRAWDZAJĄCY: inż. Wojciech Nosarzewski Nr uprawnień: MA2/0337/P00K/05 w spec. konstrukcyjnej