


RZUT
KONSTRUKCJI DACHU
1:100

UWAGI :

Konstrukcję stalową zabezpieczyć
antykorozyjnie.

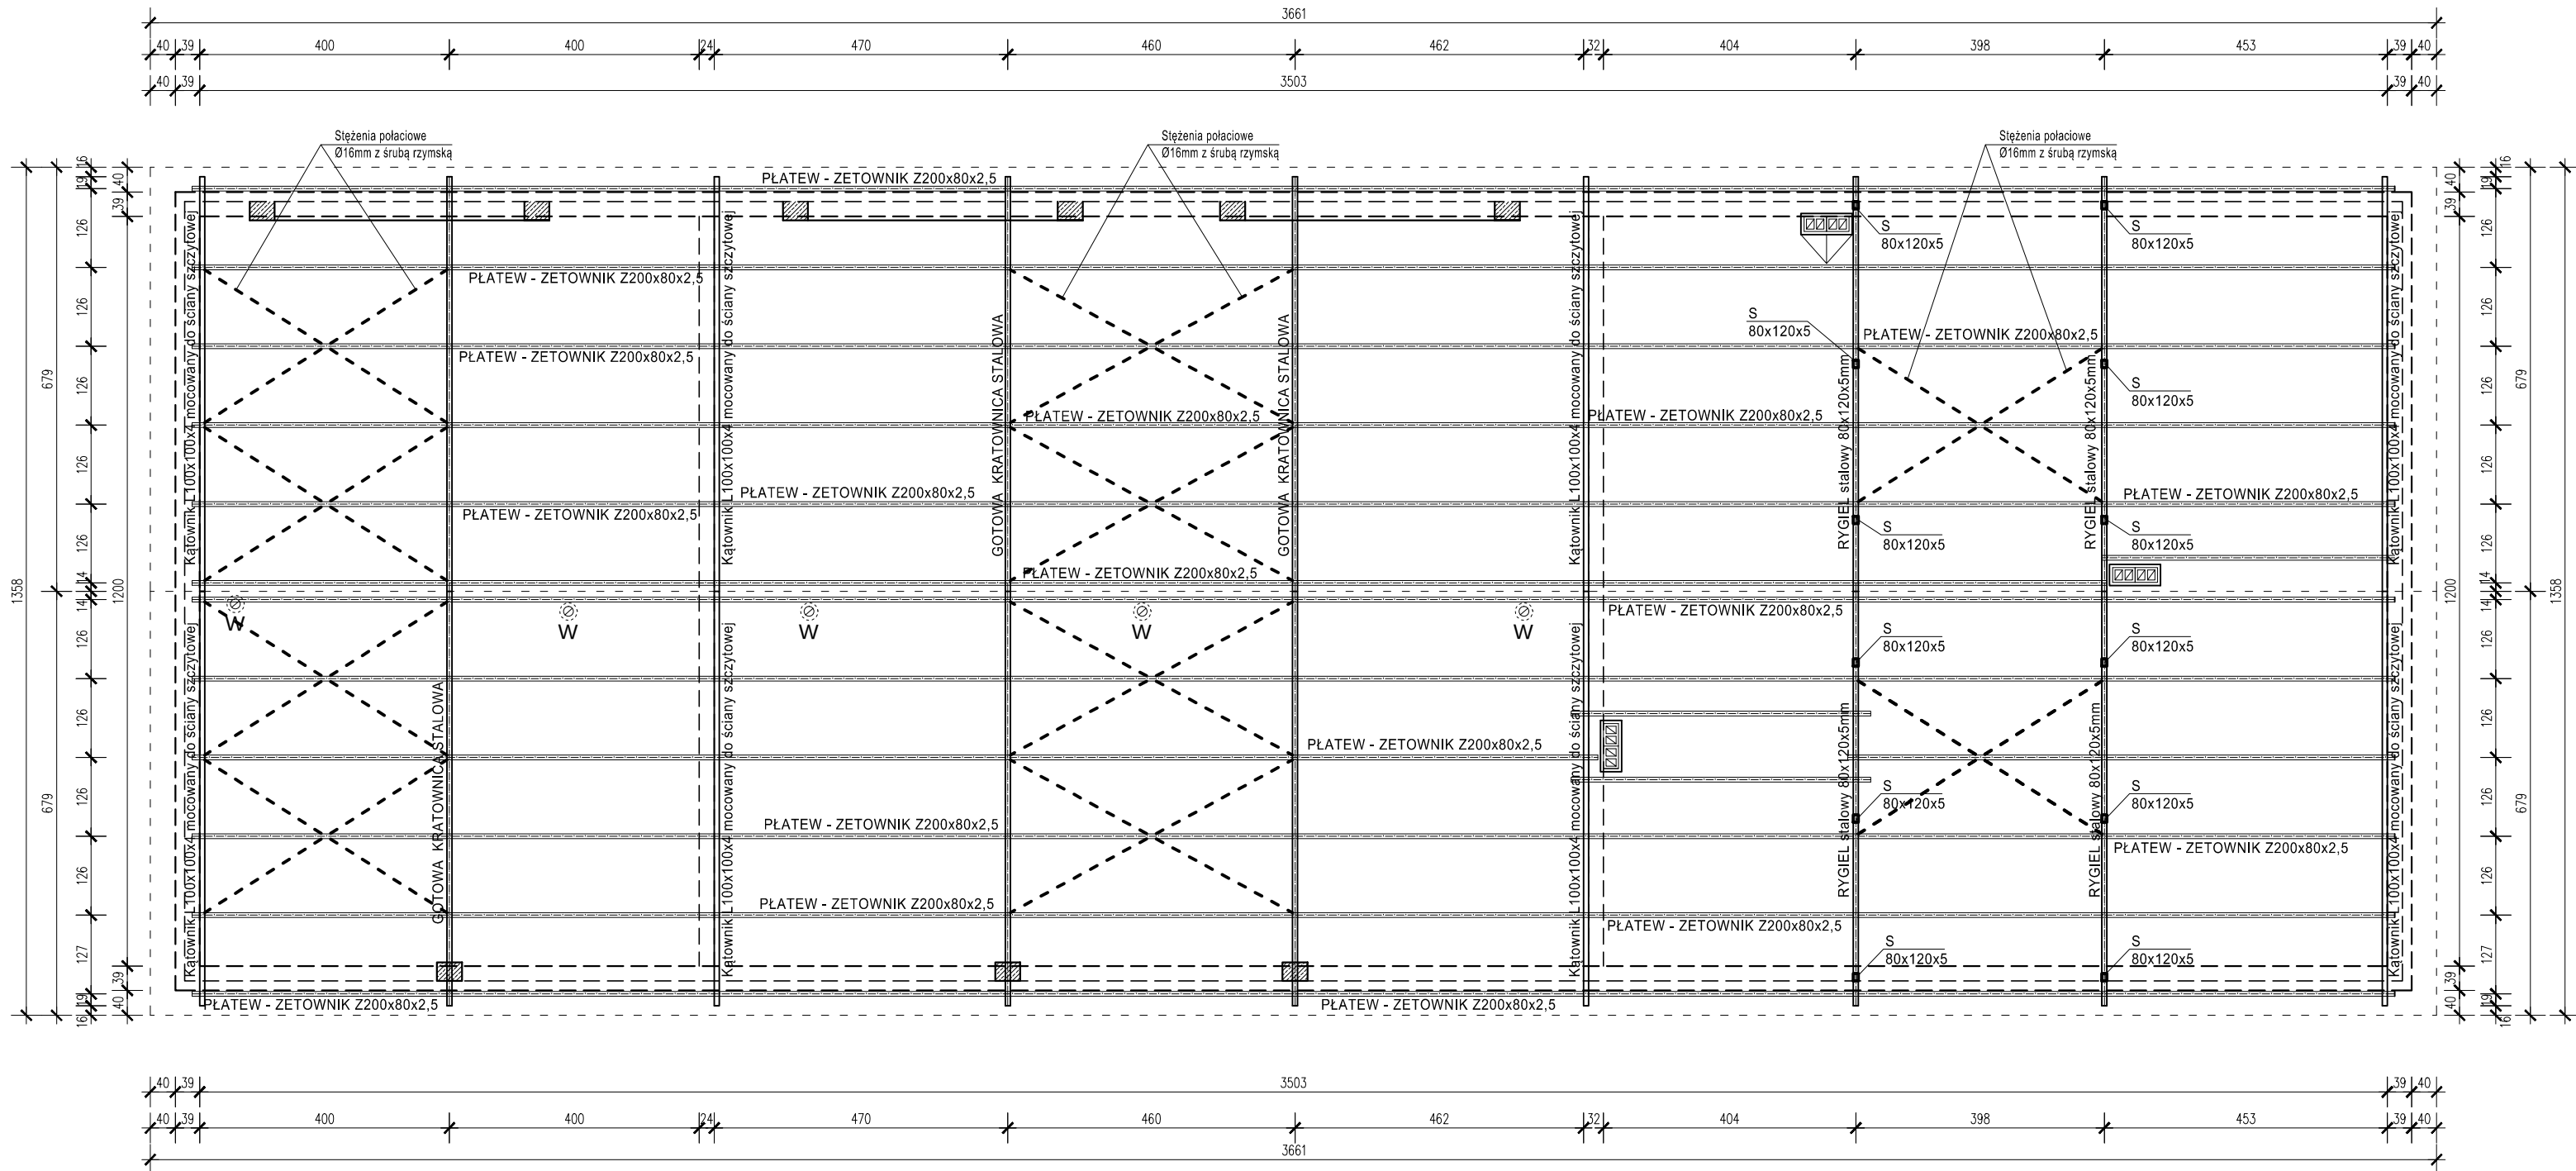

T4P T4P Tomasz Pajewski 06-400 Ciechanów ul. Błękitna 21 Tel. 796 100 703 www.t4p.pl e-mail: biuro@t4p.pl		
INWESTOR:	Komenda Powiatowa Państwowej Straży Pożarnej w Ciechanowie ul. Płocka 32 06-400 Ciechanów	DATA OPRACOWANIA: 09.12.2024r.
Nazwa zamierzenia budowlanego :	Budowa budynku biurowego z częścią socjalno-garażową	SKALA : 1 : 100
ADRES INWESTYCJI:	Ciechanów, ul. Płocka działka o nr. ewid. : 946/2 obręb ewid. 40 Śmiecin	NR RYSUNKU : K04
NAZWA RYSUNKU:	RZUT KONSTRUKCJI DACHU	
PROJEKTOWAŁ: inż. Janusz Domurad Nr uprawnień: Cie-111/87 w spec. konstrukcyjnej		SPRAWDZAJĄCY: inż. Wojciech Nosarzewski Nr uprawnień: MAZ/0337/POOK/05 w spec. konstrukcyjnej