


PRZEKRÓJ A-A
1:50

P2	PODŁOGA NA GRUNCIE (pomieszczenia poza częścią garażową)
TERAKOTA	
Płyta betonowa zbrojona, beton B25 gr. 7cm zbrojona siatką systemową stal AIII 100x100 z drutu 6mm	
FOLIA HYDROIZOLACYJNA	
STYROPIAN EKSTRUZOWANY gr. 10cm.	
FOLIA HYDROIZOLACYJNA	
PŁYTA BETONOWA beton (B15) GR. 15cm zbrojona siatką systemową 150x150 z drutu 6mm	
PIASEK ZAGĘSZCZONY WARSTWAMI MECHANICZNIE gr. 30CM	

S1	STROP NAD PARTEREM
TERAKOTA	
GLĄDZ CEMENTOWA GR. 6cm ZBROJONA SIATKĄ ZGRZEWALNĄ 10x10cm Z DRUTU Ø6mm	
STYROPIAN PS-E FS20 GR. 5CM.	
PŁYTA STROPOWA ŻELBETOWA B25 GR. 18CM.	
TYNK CEMENTOWO-WAPIENNY	
FARBA GRUNTOUJĄCA	
FARBA LATEKSOWA	

S2 STROP NAD PIĘTREM
GLĄDŹ CEMENTOWA GR. 6cm
STYROPIAN PS-E F520 GR. 15CM.
FOLIA HYDROIZOLACYJNA
PLYTA STROPOWA ŻELBETOWA B25 GR. 18CM.
TYNK CEMENTOWO-WAPIENNY
FARBA GRUNTUJĄCA
FARBA LATEKSOWA

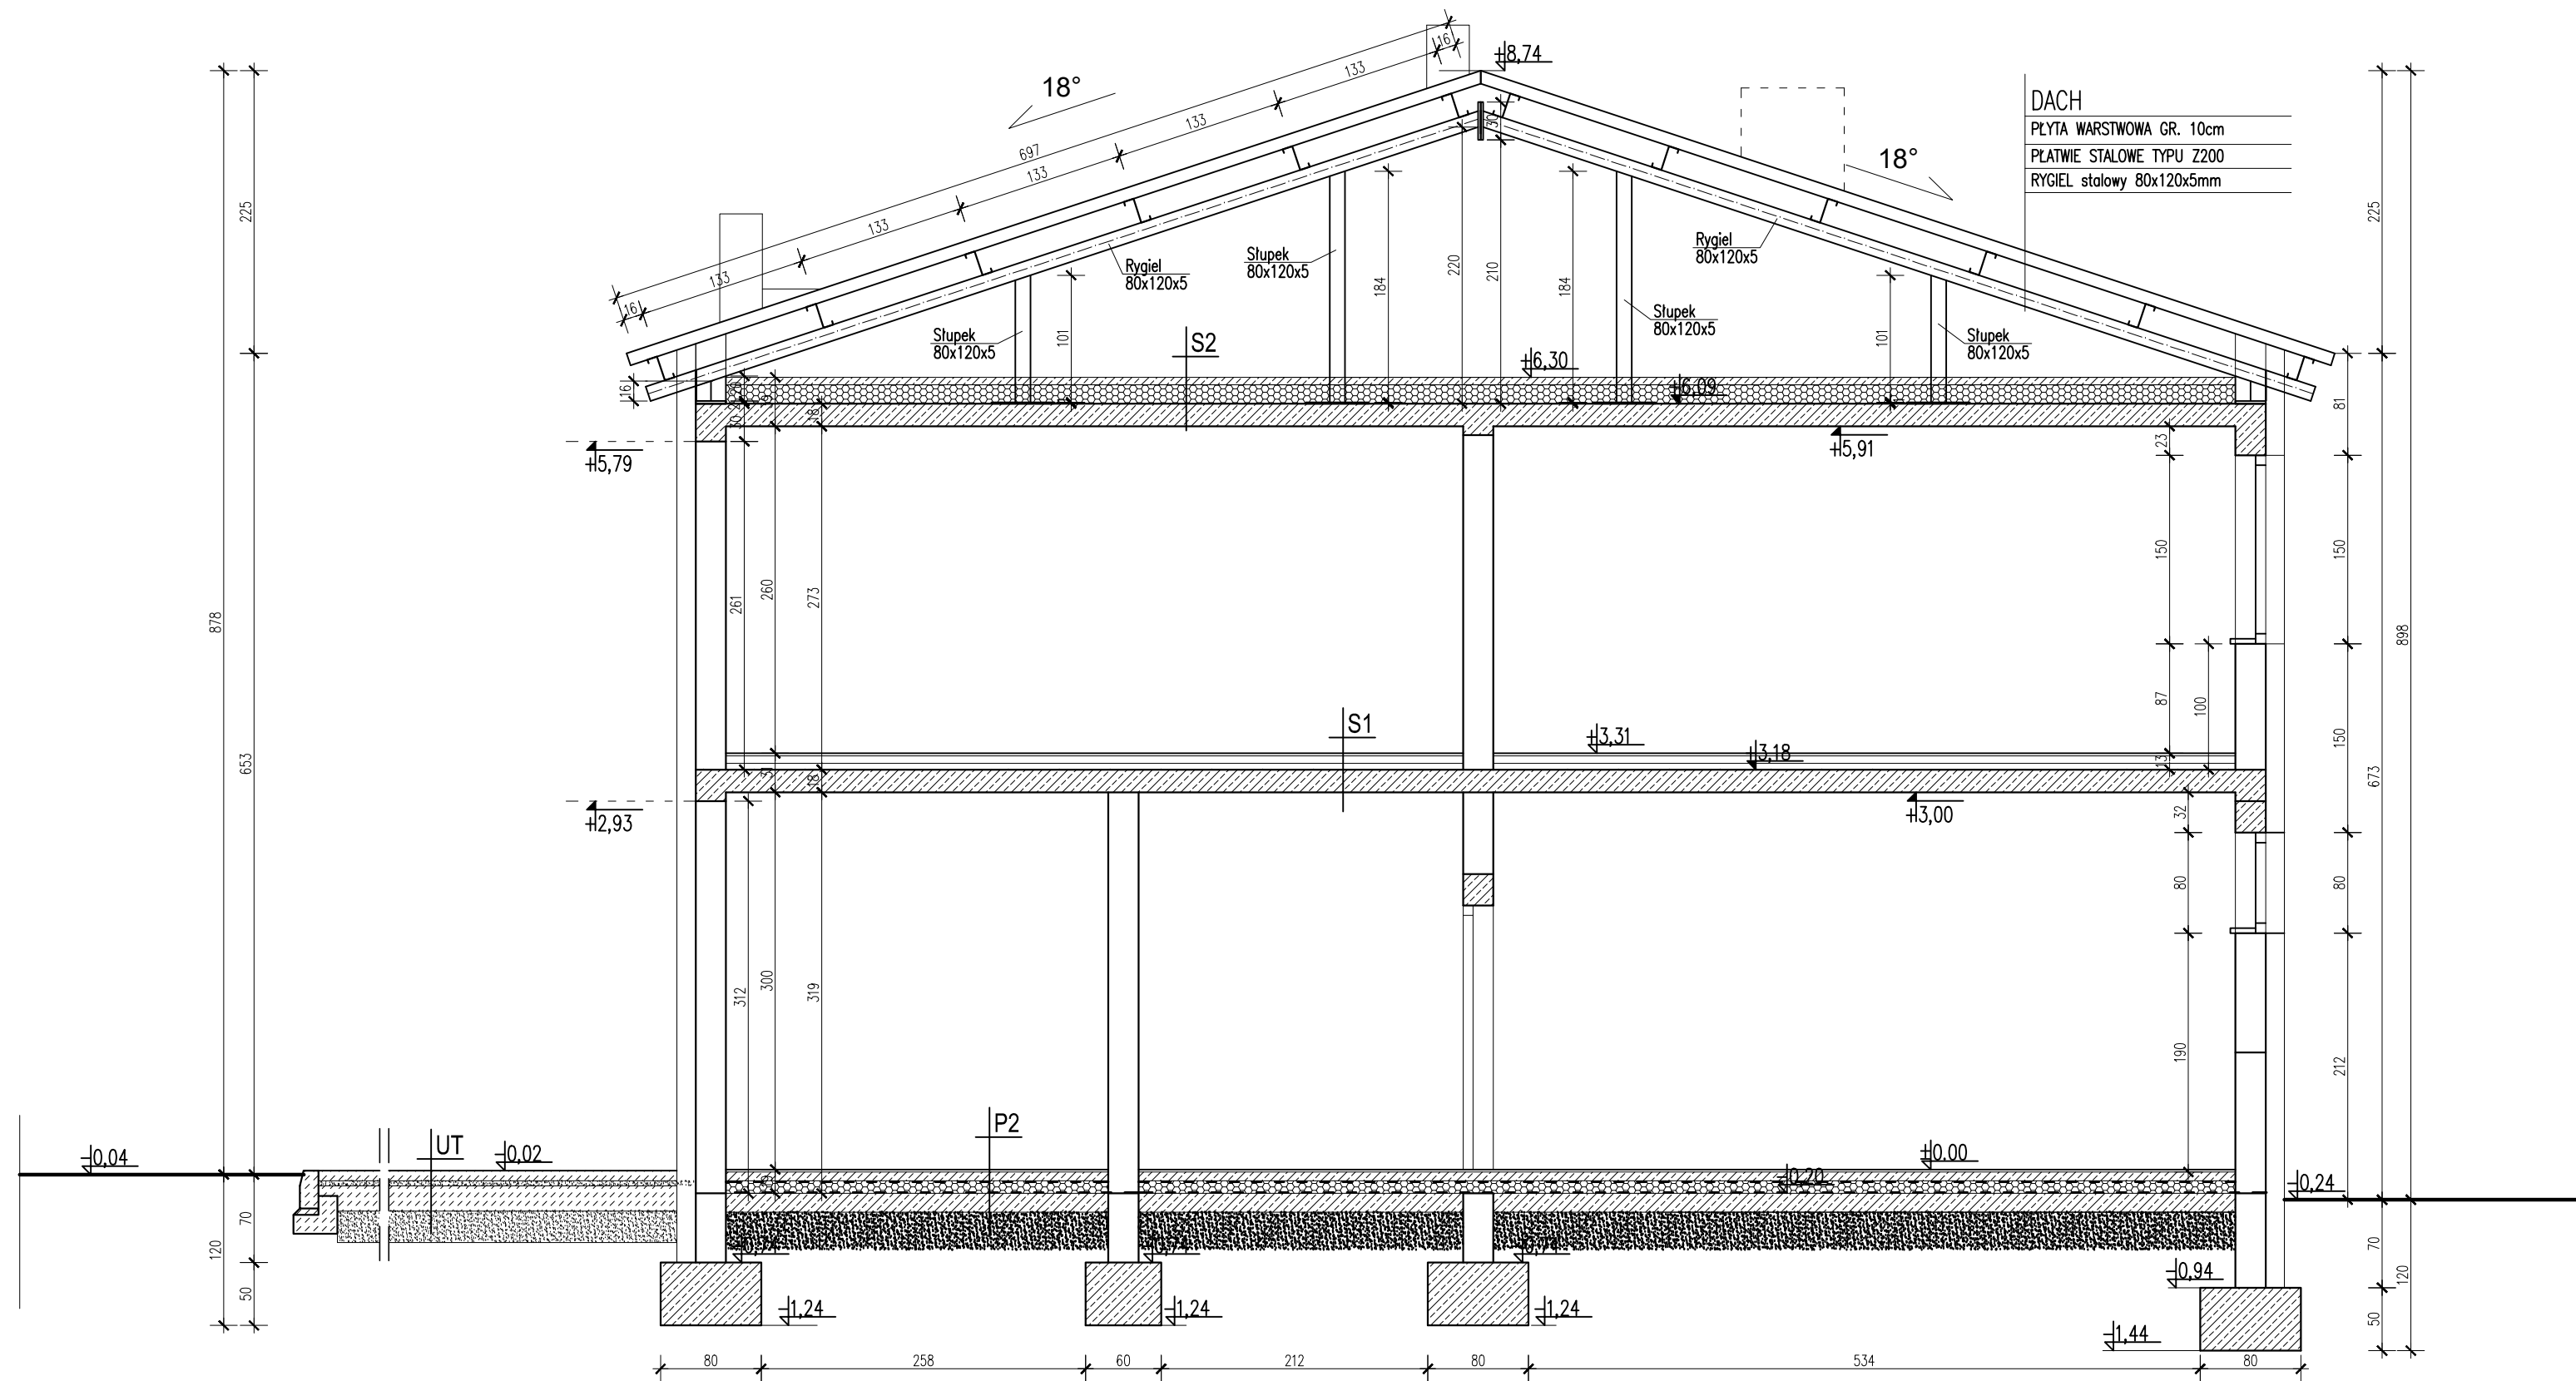

 T4P Tomasz Pawełski 06-400 Ciechanów ul. Błękitna 21 Tel. 796 100 703 www.t4p.pl e-mail: biuro@t4p.pl	
INWESTOR: Komenda Powiatowa Państwowej Straży Pożarnej w Ciechanowie ul. Płocka 32 06-400 Ciechanów	DATA OPRACOWANIA: 09.12.2024r.
Nazwa zamierzenia budowlanego : Budowa budynku biurowego z częścią socjalno-garażową	SKALA : 1 : 50
ADRES INWESTYCJI: Ciechanów, ul. Płocka działka o nr. ewid. : 946/2 obręb ewid. 40 Śmiecin	NR RYSUNKU : K05
NAZWA RYSUNKU: PRZEKRÓJ A-A	
PROJEKTOWAŁ: inż. Janusz Domarad Nr uprawnień: Cie-111/87 w spec. konstrukcyjnej	SPRAWDZAJĄCY: inż. Wojciech Noszarzewski Nr uprawnień: MAZ/0337/P00K/05 w spec. konstrukcyjnej