


RZUT SCHODÓW
STAŁOWYCH
1:25

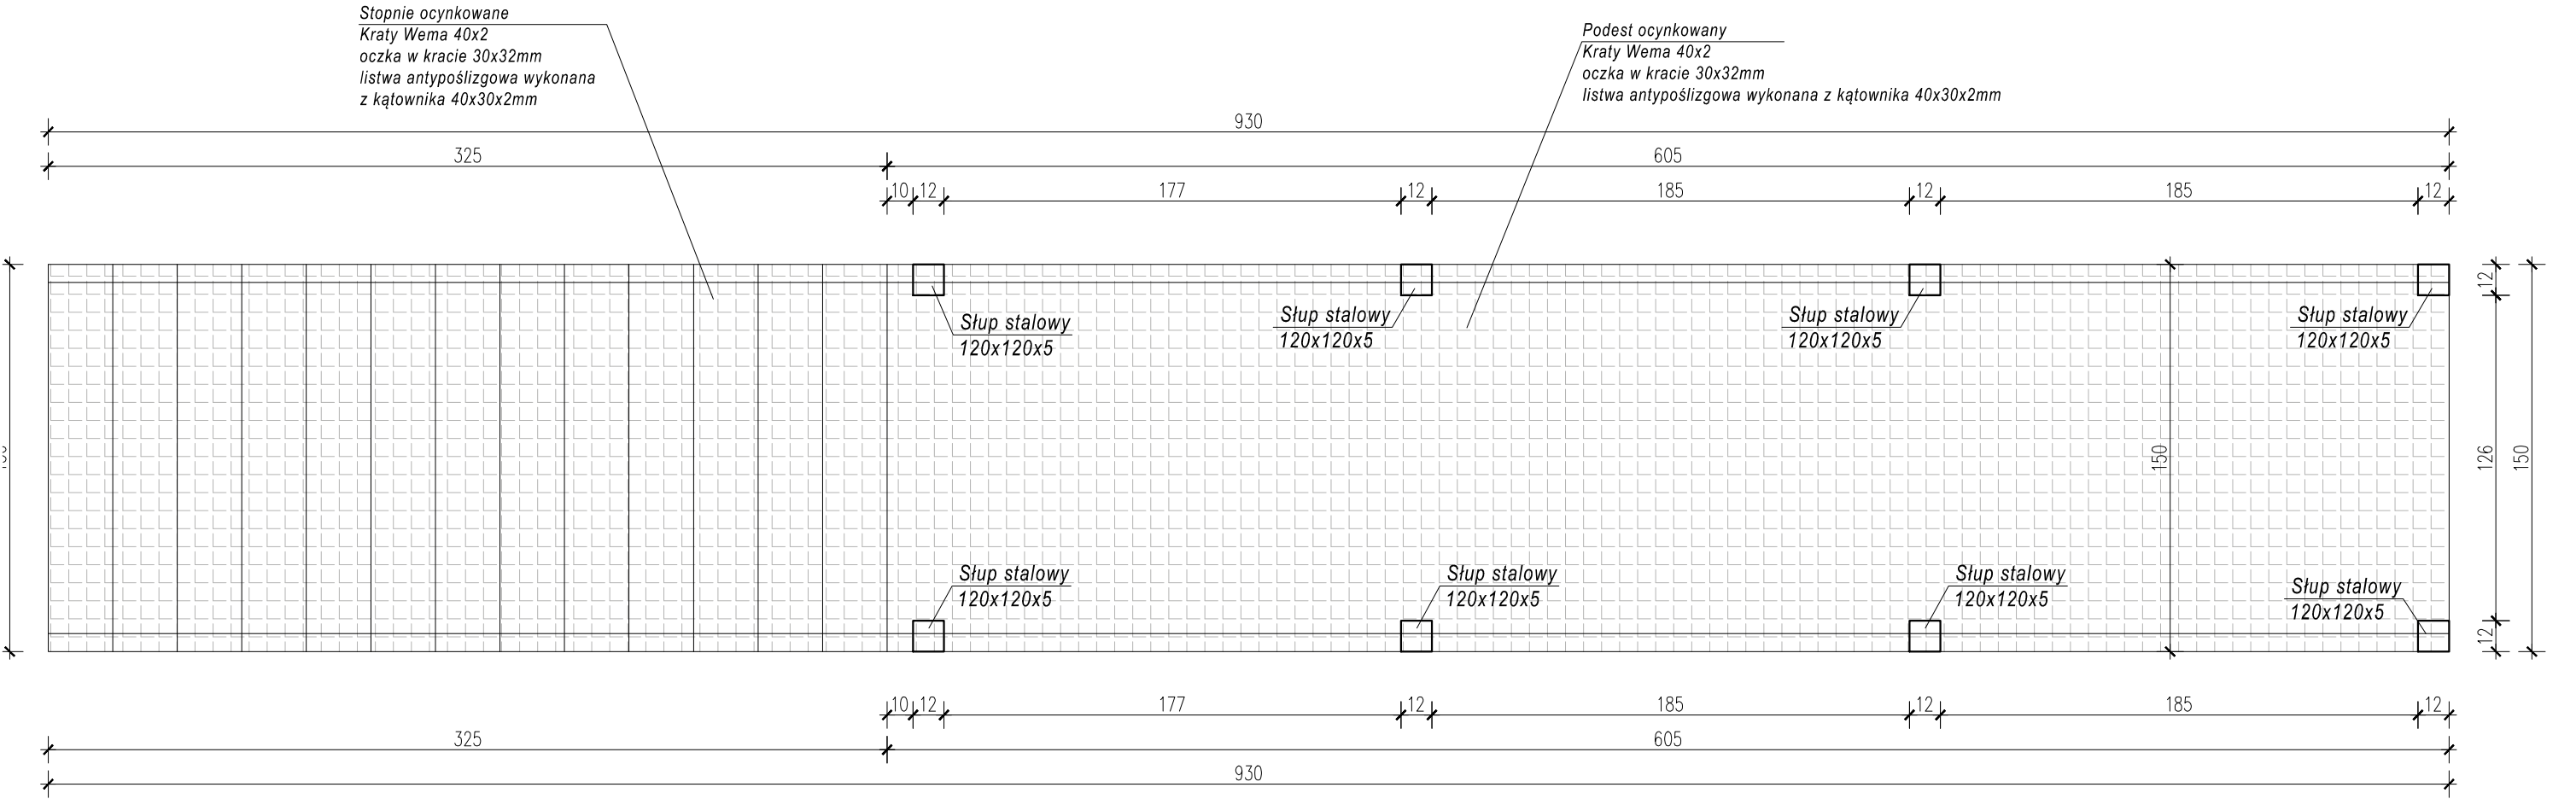

T4P T4P Tomasz 06-400 Ciec ul. Błękitna www.t4p.pl	
INWESTOR:	Komenda Powiatowa Państwowej Straży Pożarnej w Ciechanowie ul. Płocka 32 06-400 Ciechanów
Nazwa zamierzenia budowlanego :	Budowa budynku biurowego z częścią socjalno-garażową
ADRES INWESTYCJI:	Ciechanów, ul. Płocka działka o nr. ewid. : 946/2 obręb ewid. 40 Śmiecin
NAZWA RYSUNKU:	SCHEMAT SCHODÓW STAŁOWYCH
PROJEKTOWAŁ:	SPRACOWAŁ:
inż. Janusz Domura Nr uprawnień: Cie-111/87 w spec. konstrukcyjnej	inż. Wojciech Nr uprawnień: w spec. konstr.