

Budynek A - parter

dn 32

I = 2,5 m

PUNKT INFORMACYJNY

I = 4,5 m

dn 32

WC1

P1

"D"

9

10

11

KASA

KASA

3

4

5

7

8

miejsce wejścia rury dn 32 z budynku B

LEGENDA

dn 32 projektowana instalacja zwu

projektowana instalacja zwu pod sufitem

do włączenia z pionem wg odrębnego opracowania rurę dn 32 prowadzić pod sufitem

włączenie do istniejącego pionu wg odrębnego opracowania

ABF-INSTAL Bartosz Staniszewski
Firma projektowo-wykonawcza instalacji sanitarnych
67-100 Nowa Sól ul.Kaszubska 13a/53 tel. 515 336 122

Opracowanie: Projekt instalacji wod-kan dla przebudowywanego Nr...

dn 32 projektowana instalacja zwu


projektowana instalacja zwu
pod sufitem

do włączenia z pionem wg odrębnego opracowania

rurę dn 32 prowadzić pod sufitem

ABF-INSTAL Bartosz Staniszewski Firma projektowo-wykonawcza instalacji sanitarnych 67-100 Nowa Sól ul.Kaszubska 13a/51 tel. 515 335 122		
Opracowanie:	Projekt instalacji wod-kan dla przebudowywanych toalet w budynku Urzędu Miasta w Nowej Soli jedn. ew. 080401, 1 obręb 0003 dz nr 357/22	Nr rys. S2
Inwestor:	Urząd Miasta w Nowej Soli zam. 67-100 Nowa Sól ul. M.J.Piłsudskiego 12	Data: 06.06.2026
Nazwa rysunku:	RZUT PARTERU budynek A - INSTALACJA ZWU	
Opracował:	Imię i Nazwisko: _____ Nr. opr.: _____	Podpis: _____
Projektant:	mgr inż. Bożena Polanska LBS/0017/POSO/15 do projektowania w specjalności Instalacje sanitarne bez ograniczeń	
OPRACOWAŁ	mgr inż. Bartosz Staniszewski	

Budynek A - 1 piętro

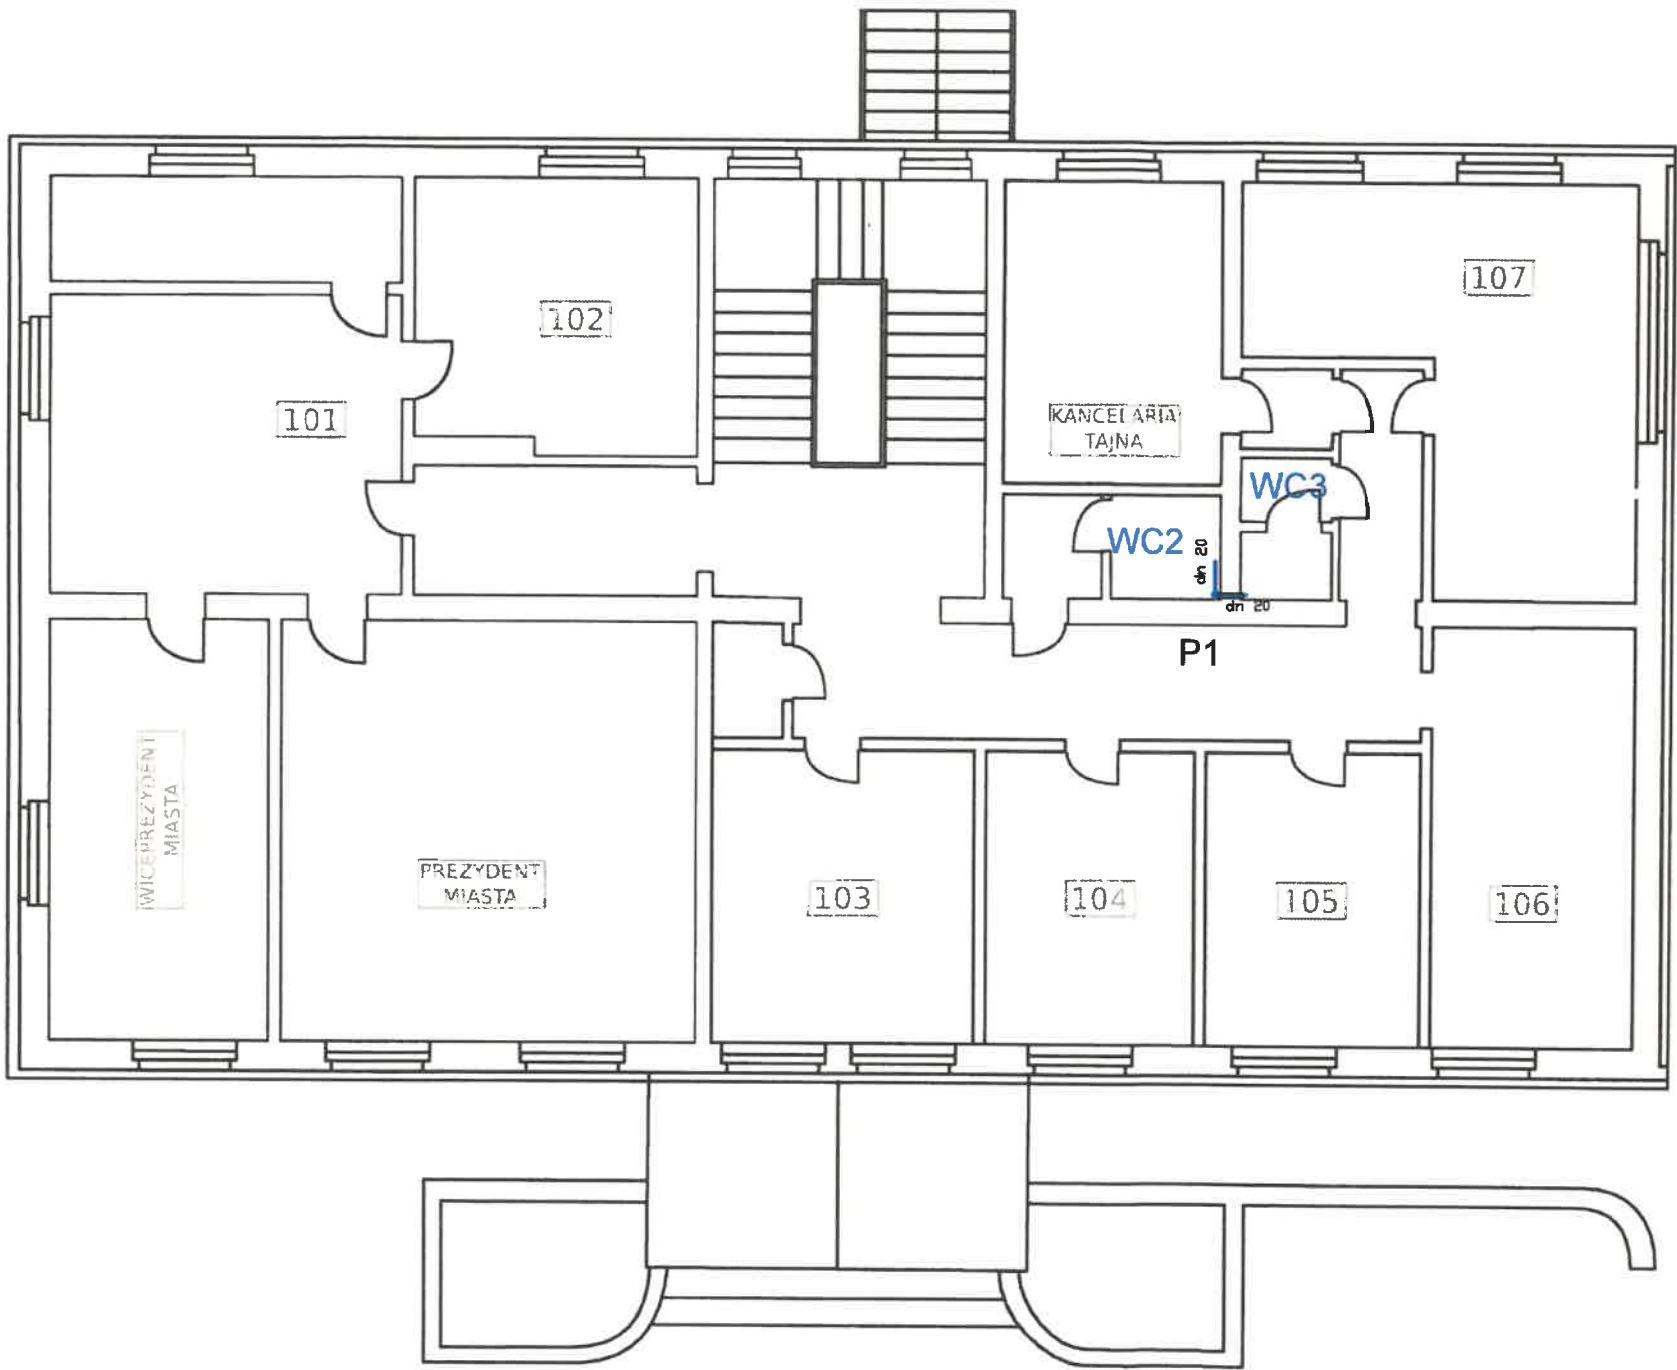

LEGENDA


P1 projektowany pion zimnej wody użytkowej

ABF-INSTAL Bartosz Staniszewski Firma projektowo-wykonawcza instalacji sanitarnych 67-100 Nowa Sól ul. Kaszubska 13a/53 tel. 515 336 122		
Opracowanie:	Projekt instalacji wod-kan dla przebudowywanych toalet w budynku Urzędu Miasta w Nowej Soli jedn. ew. 080401 1 ośrodek 0003 dz. nr 357/22	Nr. rys. S3
Inwestor:	Urząd Miasta w Nowej Soli zam. 67-100 Nowa Sól ul. M.J. Piłsudskiego 12	Data: 06.06.2026
Nazwa rysunku:	RZUT I PIĘTRA - budynek A - INSTALACJA ZWU	
Opracował:	Imię Nazwisko: Nr. upr.	Podpis:
Projektant:	mgr inż. Bożena Polańska LBS/0017/POOS/15 do projektowania w specjalności instalacyjnej bez ograniczeń	
OPRACOWAŁ:	mgr inż. Bartosz Staniszewski	

Budynek A - 2 piętro

LEGENDA:

P1 projektowany pion zimnej wody użytkowej

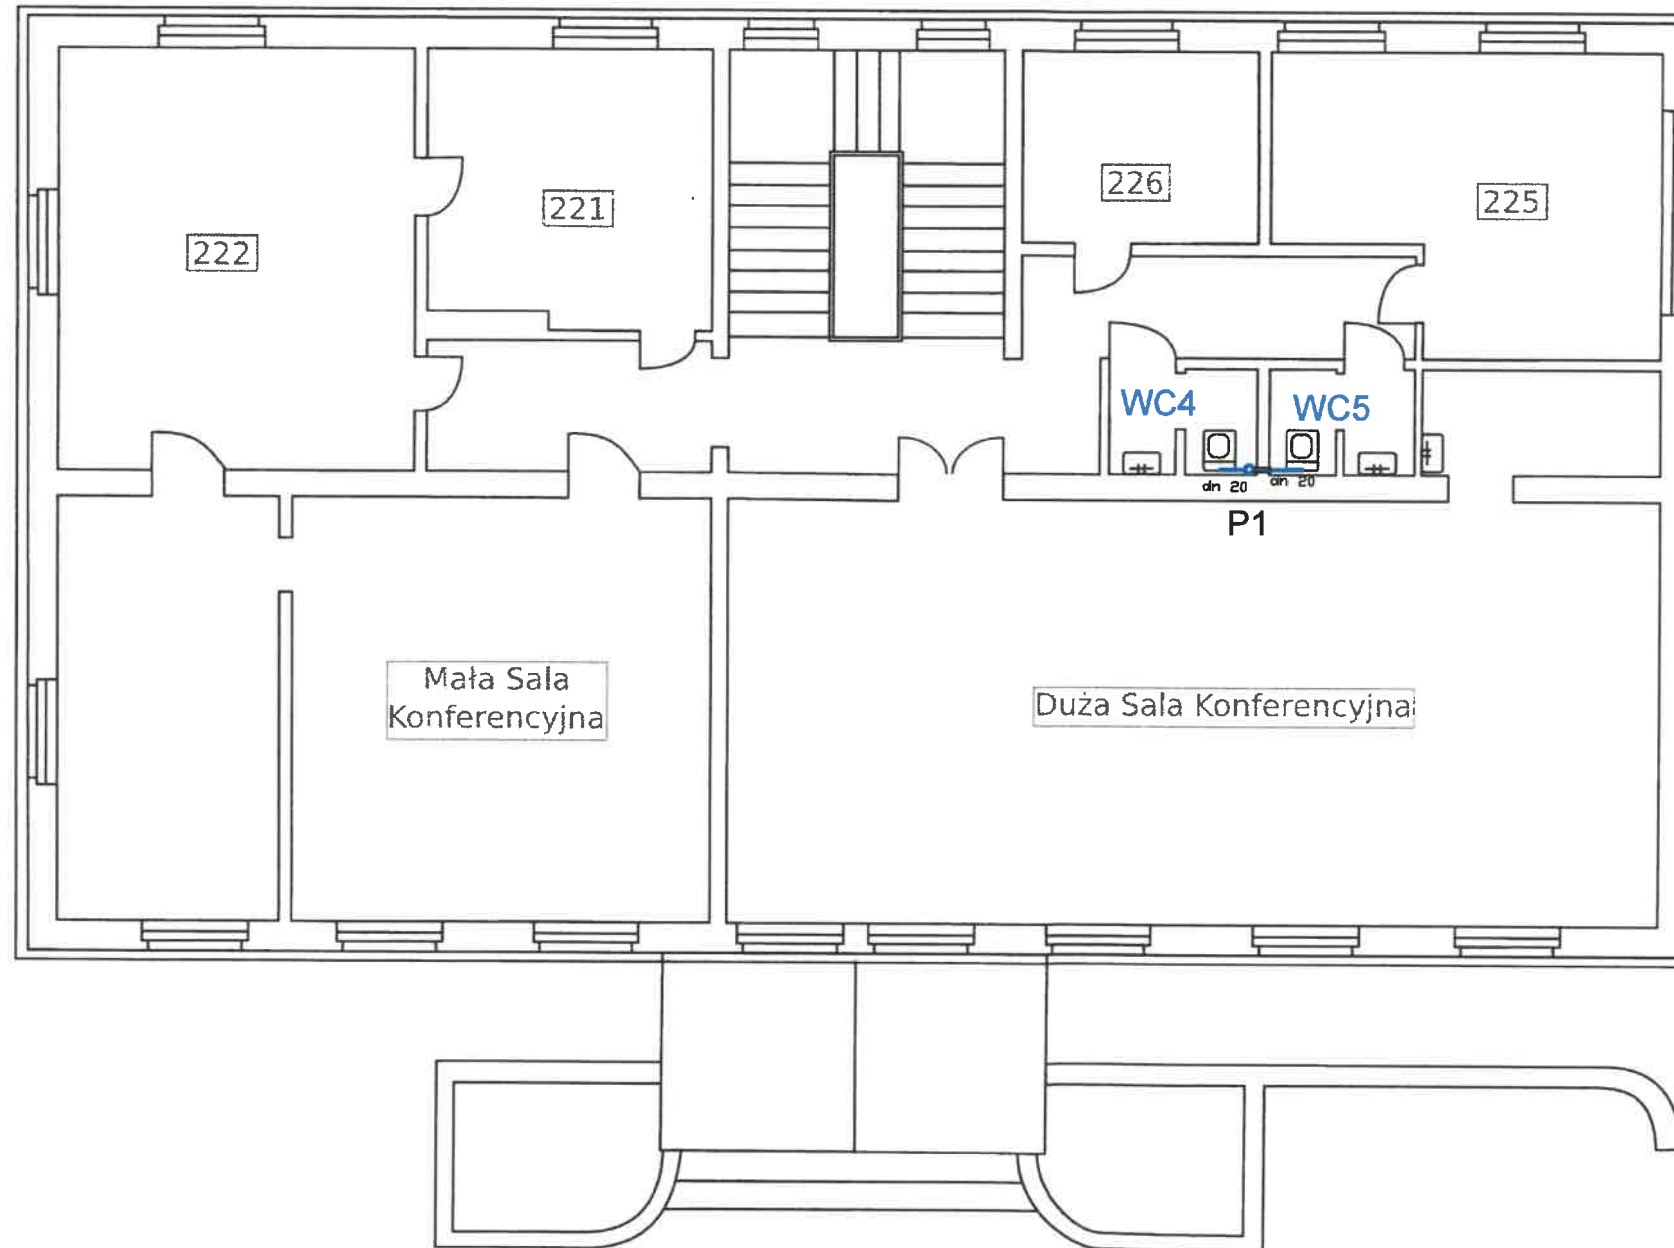

ABF-INSTAL Bartosz Staniszewski
Firma projektowo-wykonawcza instalacji sanitarnych
67-100 Nowa Sól ul. Keszubska 13a/53 tel. 515 336 122

Opracowanie:	Projekt instalacji wod-kan dla pracobudowywanych toalet w budynku Urzędu Miasta w Nowej Soli jedn. ew. 080401, 1 obręb 0003 dz. nr 357/22	Nr. rys. S4
Inwestor:	Urząd Miasta w Nowej Soli zam. 67-100 Nowa Sól ul. M.J.Piłsudskiego 12	Data: 06.06.2026
Nazwa rysunku:	FZUT II PIETRA - budynek A - INSTALACJA ZWU	
Opracował:	Imię i Nazwisko: _____ Nr. upr. _____	Podpis: _____
Projektant:	mgr inż. <i>Bożena Poleńska</i> LBS/0017/PO/S15 dz. nr 357/22 (z projektowaniem w tym zakresie) z ograniczeń.	
OPRACOWAŁ	mgr inż. <i>Bartosz Staniszewski</i>	