ZAŁ. NR 2- PRZEBUDOWA ODCINKA DROGI GMINNEJ 041423C W MIEJSCOWOŚCI GRUTA

Gruta - System Informacji Przestrzennej
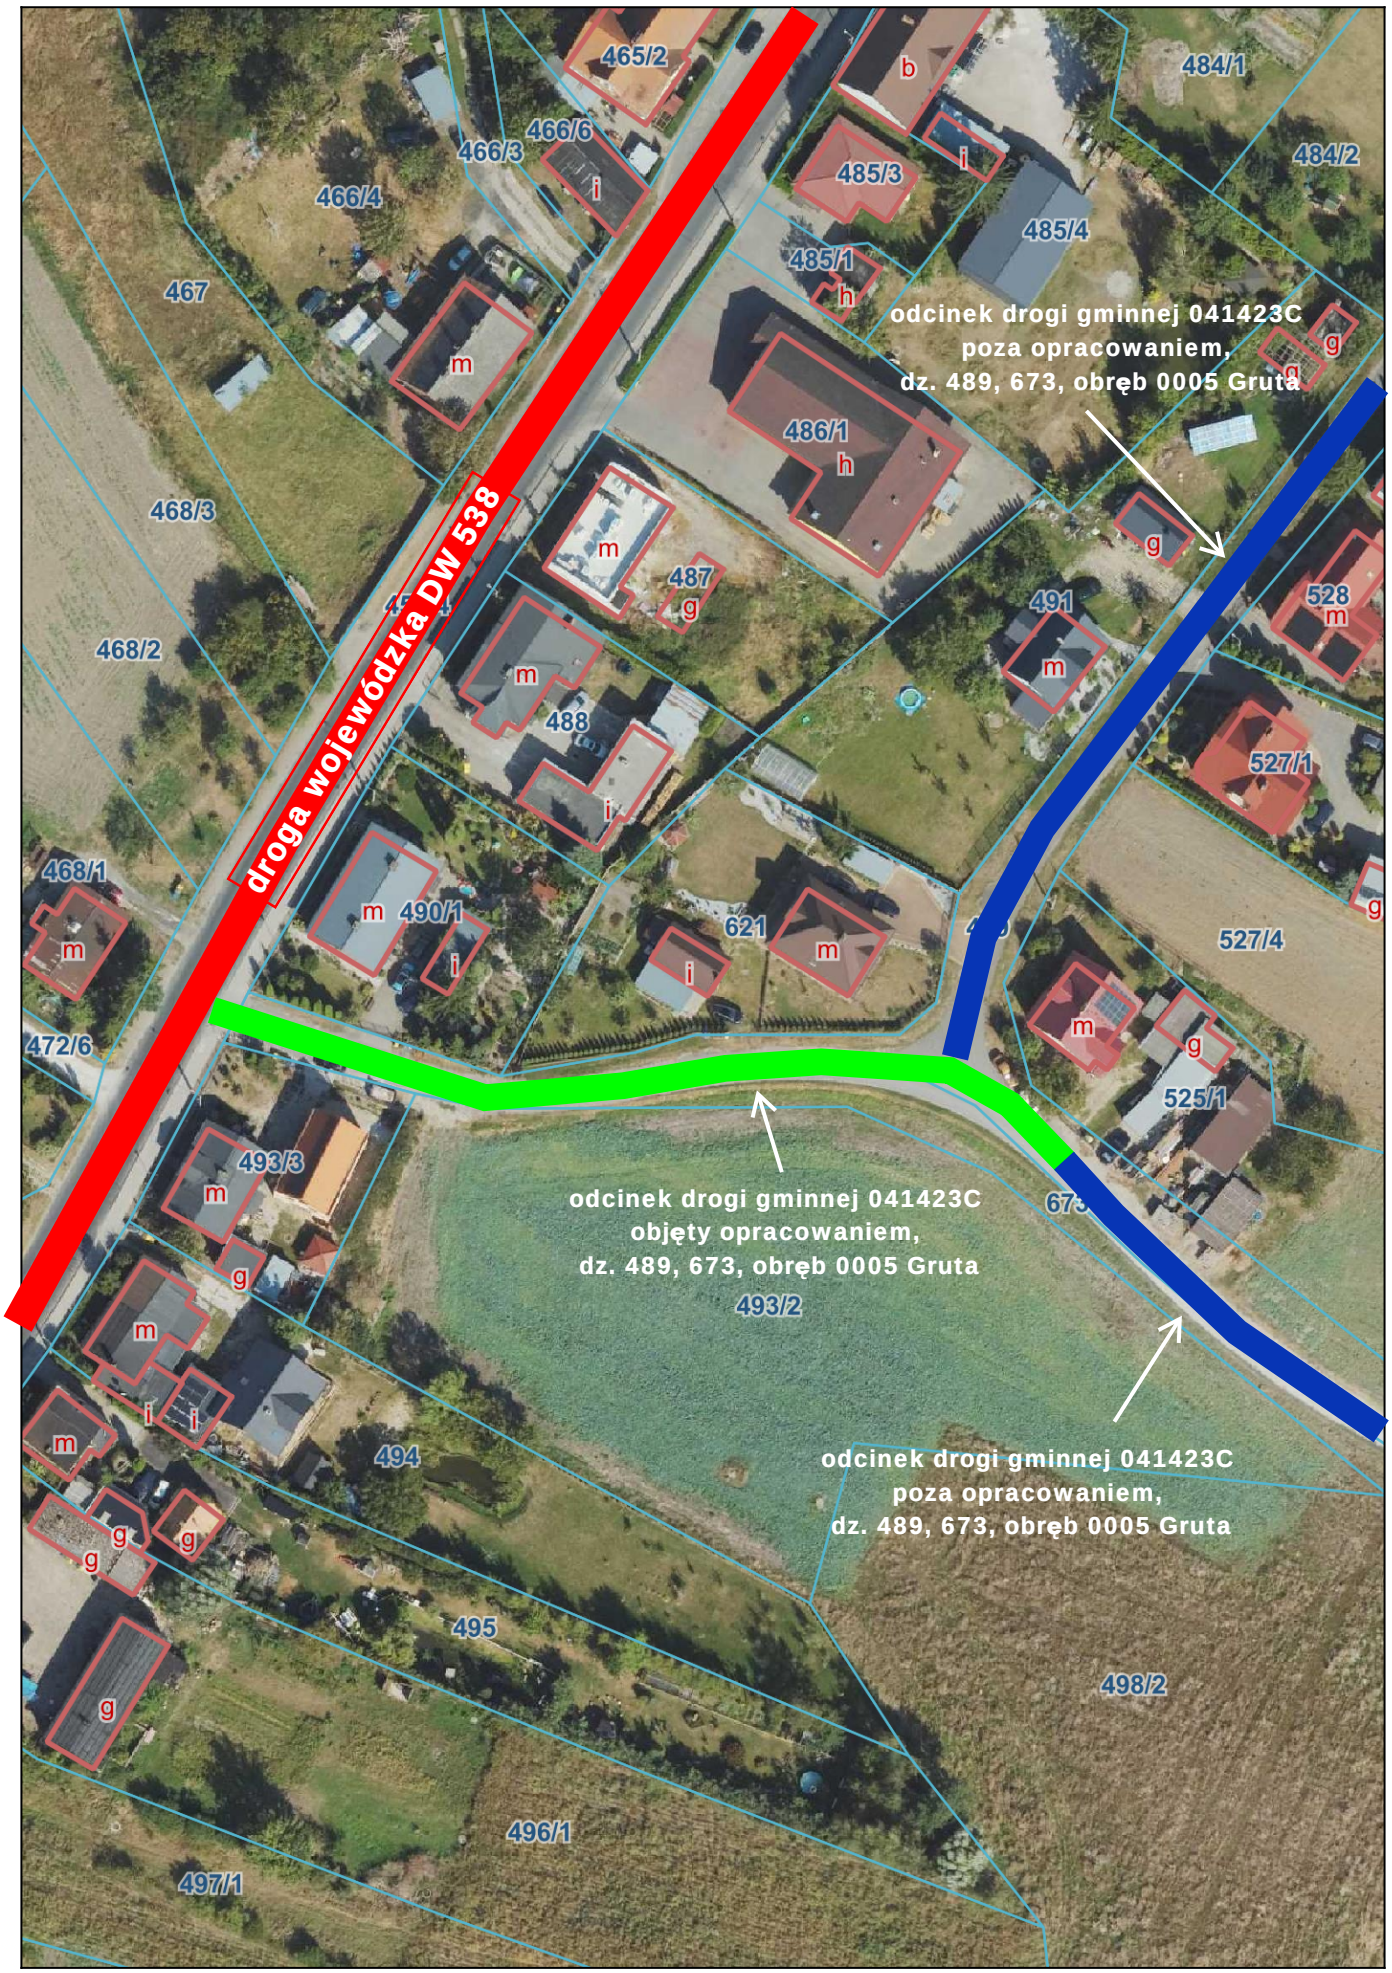
skala 1 : 1000