


Województwo: śląskie
Powiat: raciborski
Jednostka ewidencyjna: 241108_2 Rudnik
Obręb ewidencyjny: 8 LIGOTA KSIĄŻĘCA
Godło mapy: 6.127.23.11.1.1
Nr kancelaryjny: SG.6642.1.977.2026

Nie wszystkie dane ewidencyjne wykazane
na niniejszej mapie spełniają wymagania
dokładnościowe określone w przepisach prawa.

STAROSTA RACIBORSKI
Plac Stefana Okrzei 4
47-400 RACIBÓRZ

KOPIA MAPY ZASADNICZEJ

Skala 1:500

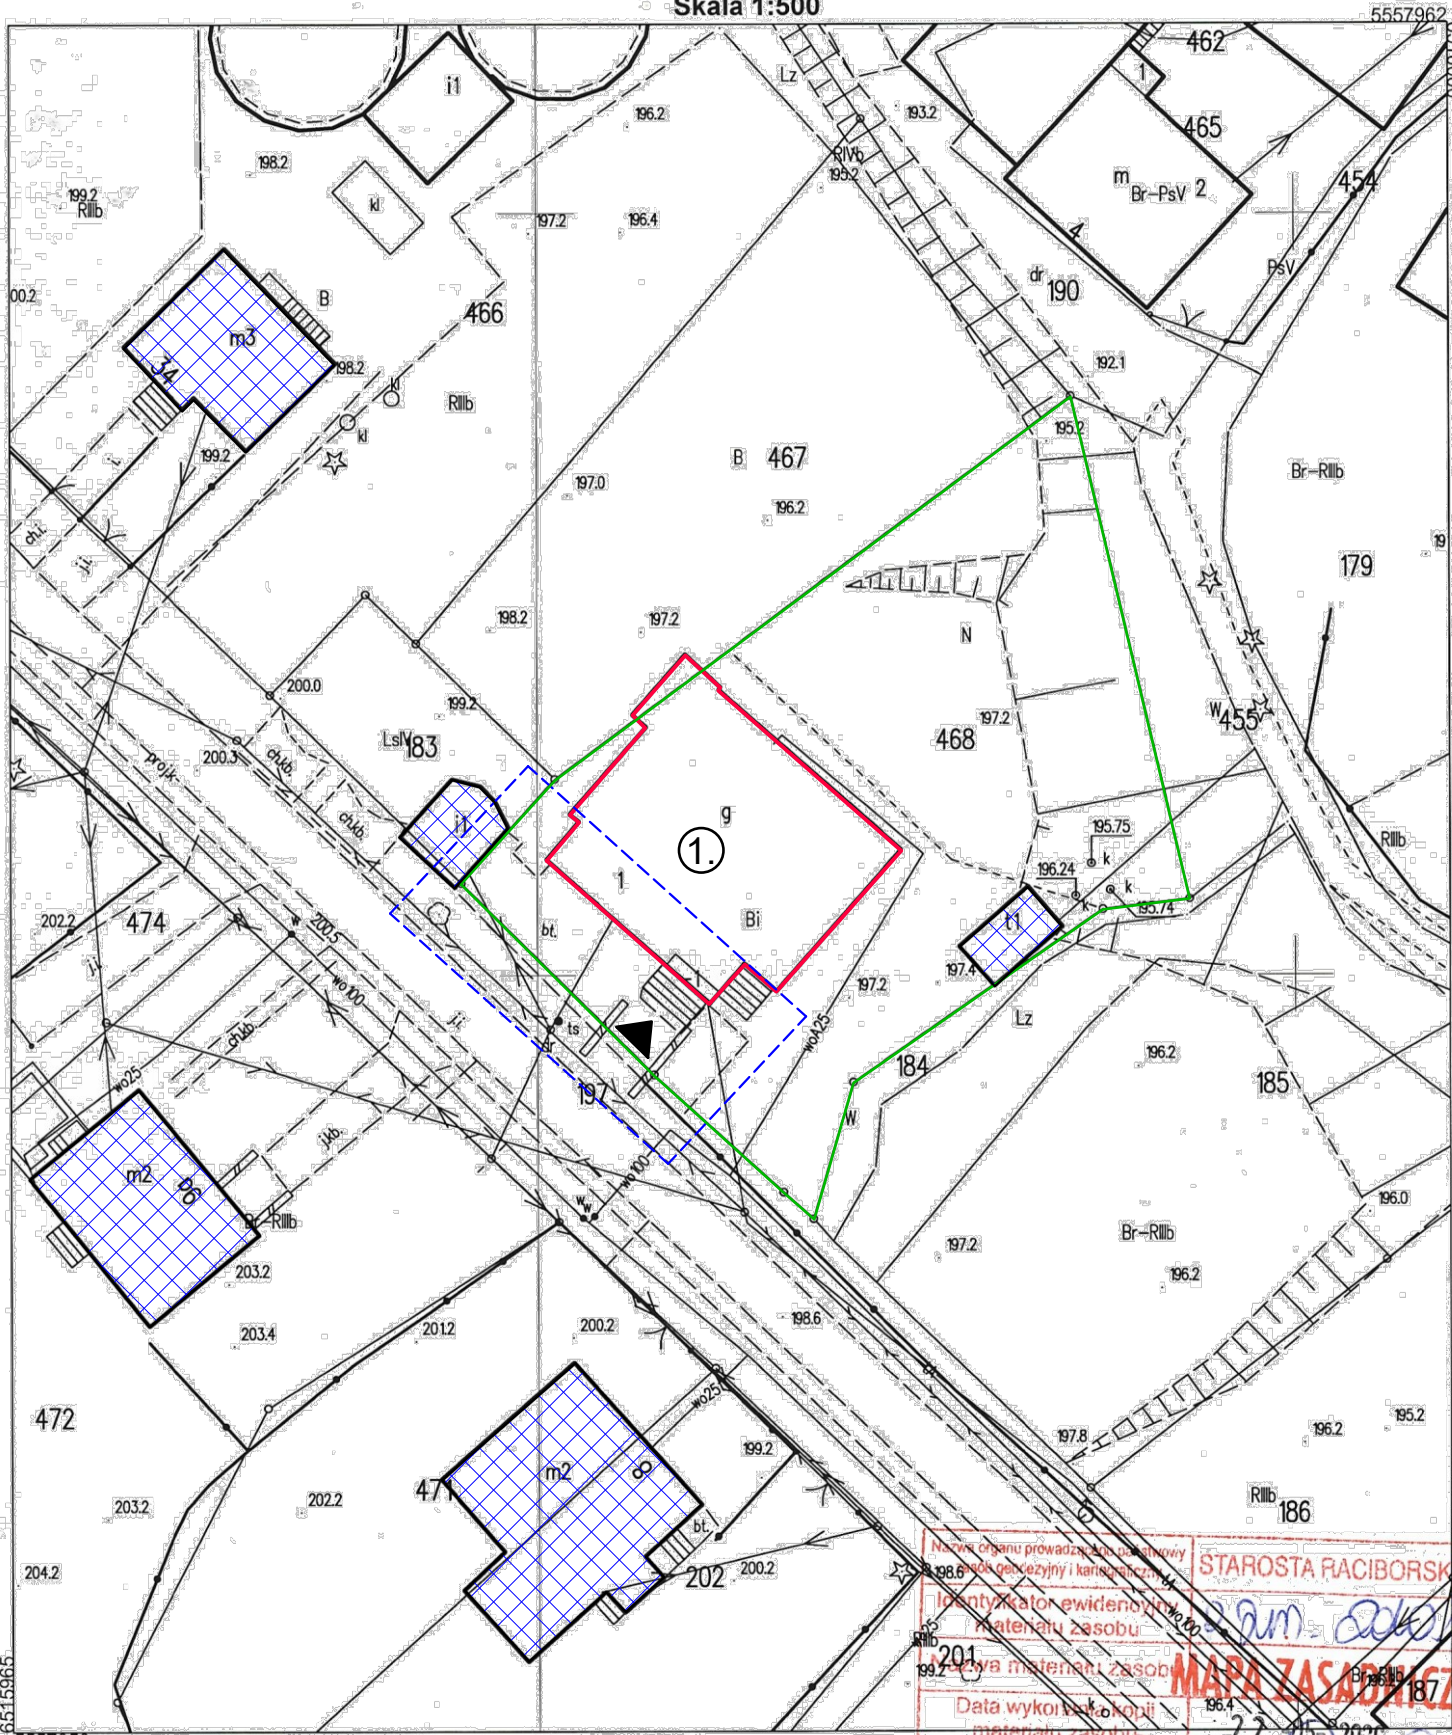

LEGENDA:

- granica działki
- istniejąca świetlica wiejska
- zakres opracowania
- wejście główne do obiektu
- istniejąca świetlica wiejska
- istniejące budynki w najbliższym otoczeniu

Pracownia Usług
Budowlanych
i Projektowych

mgr inż. Andrzej Kuc

47-470 Bojanów
ul. Wiejska 12

tel. 606 891 603

Inwestor:
GMINA RUDNIK
47-411 Rudnik, ul. Kozielska 1

Temat i adres budowy:
Zagospodarowanie terenu przy świetlicy wiejskiej
w Ligocie Książęcej przy ul. Adama Asnyka 26
działka nr 468

Treść rysunku:
Usytuowanie obiektu - zakres opracowania

Skala:
1:500

Data opracowania:
28 V 2026

Branża i nr rysunku:
AB - 01

Projektował:

mgr inż. Andrzej Kuc

upr. bud 422/01