


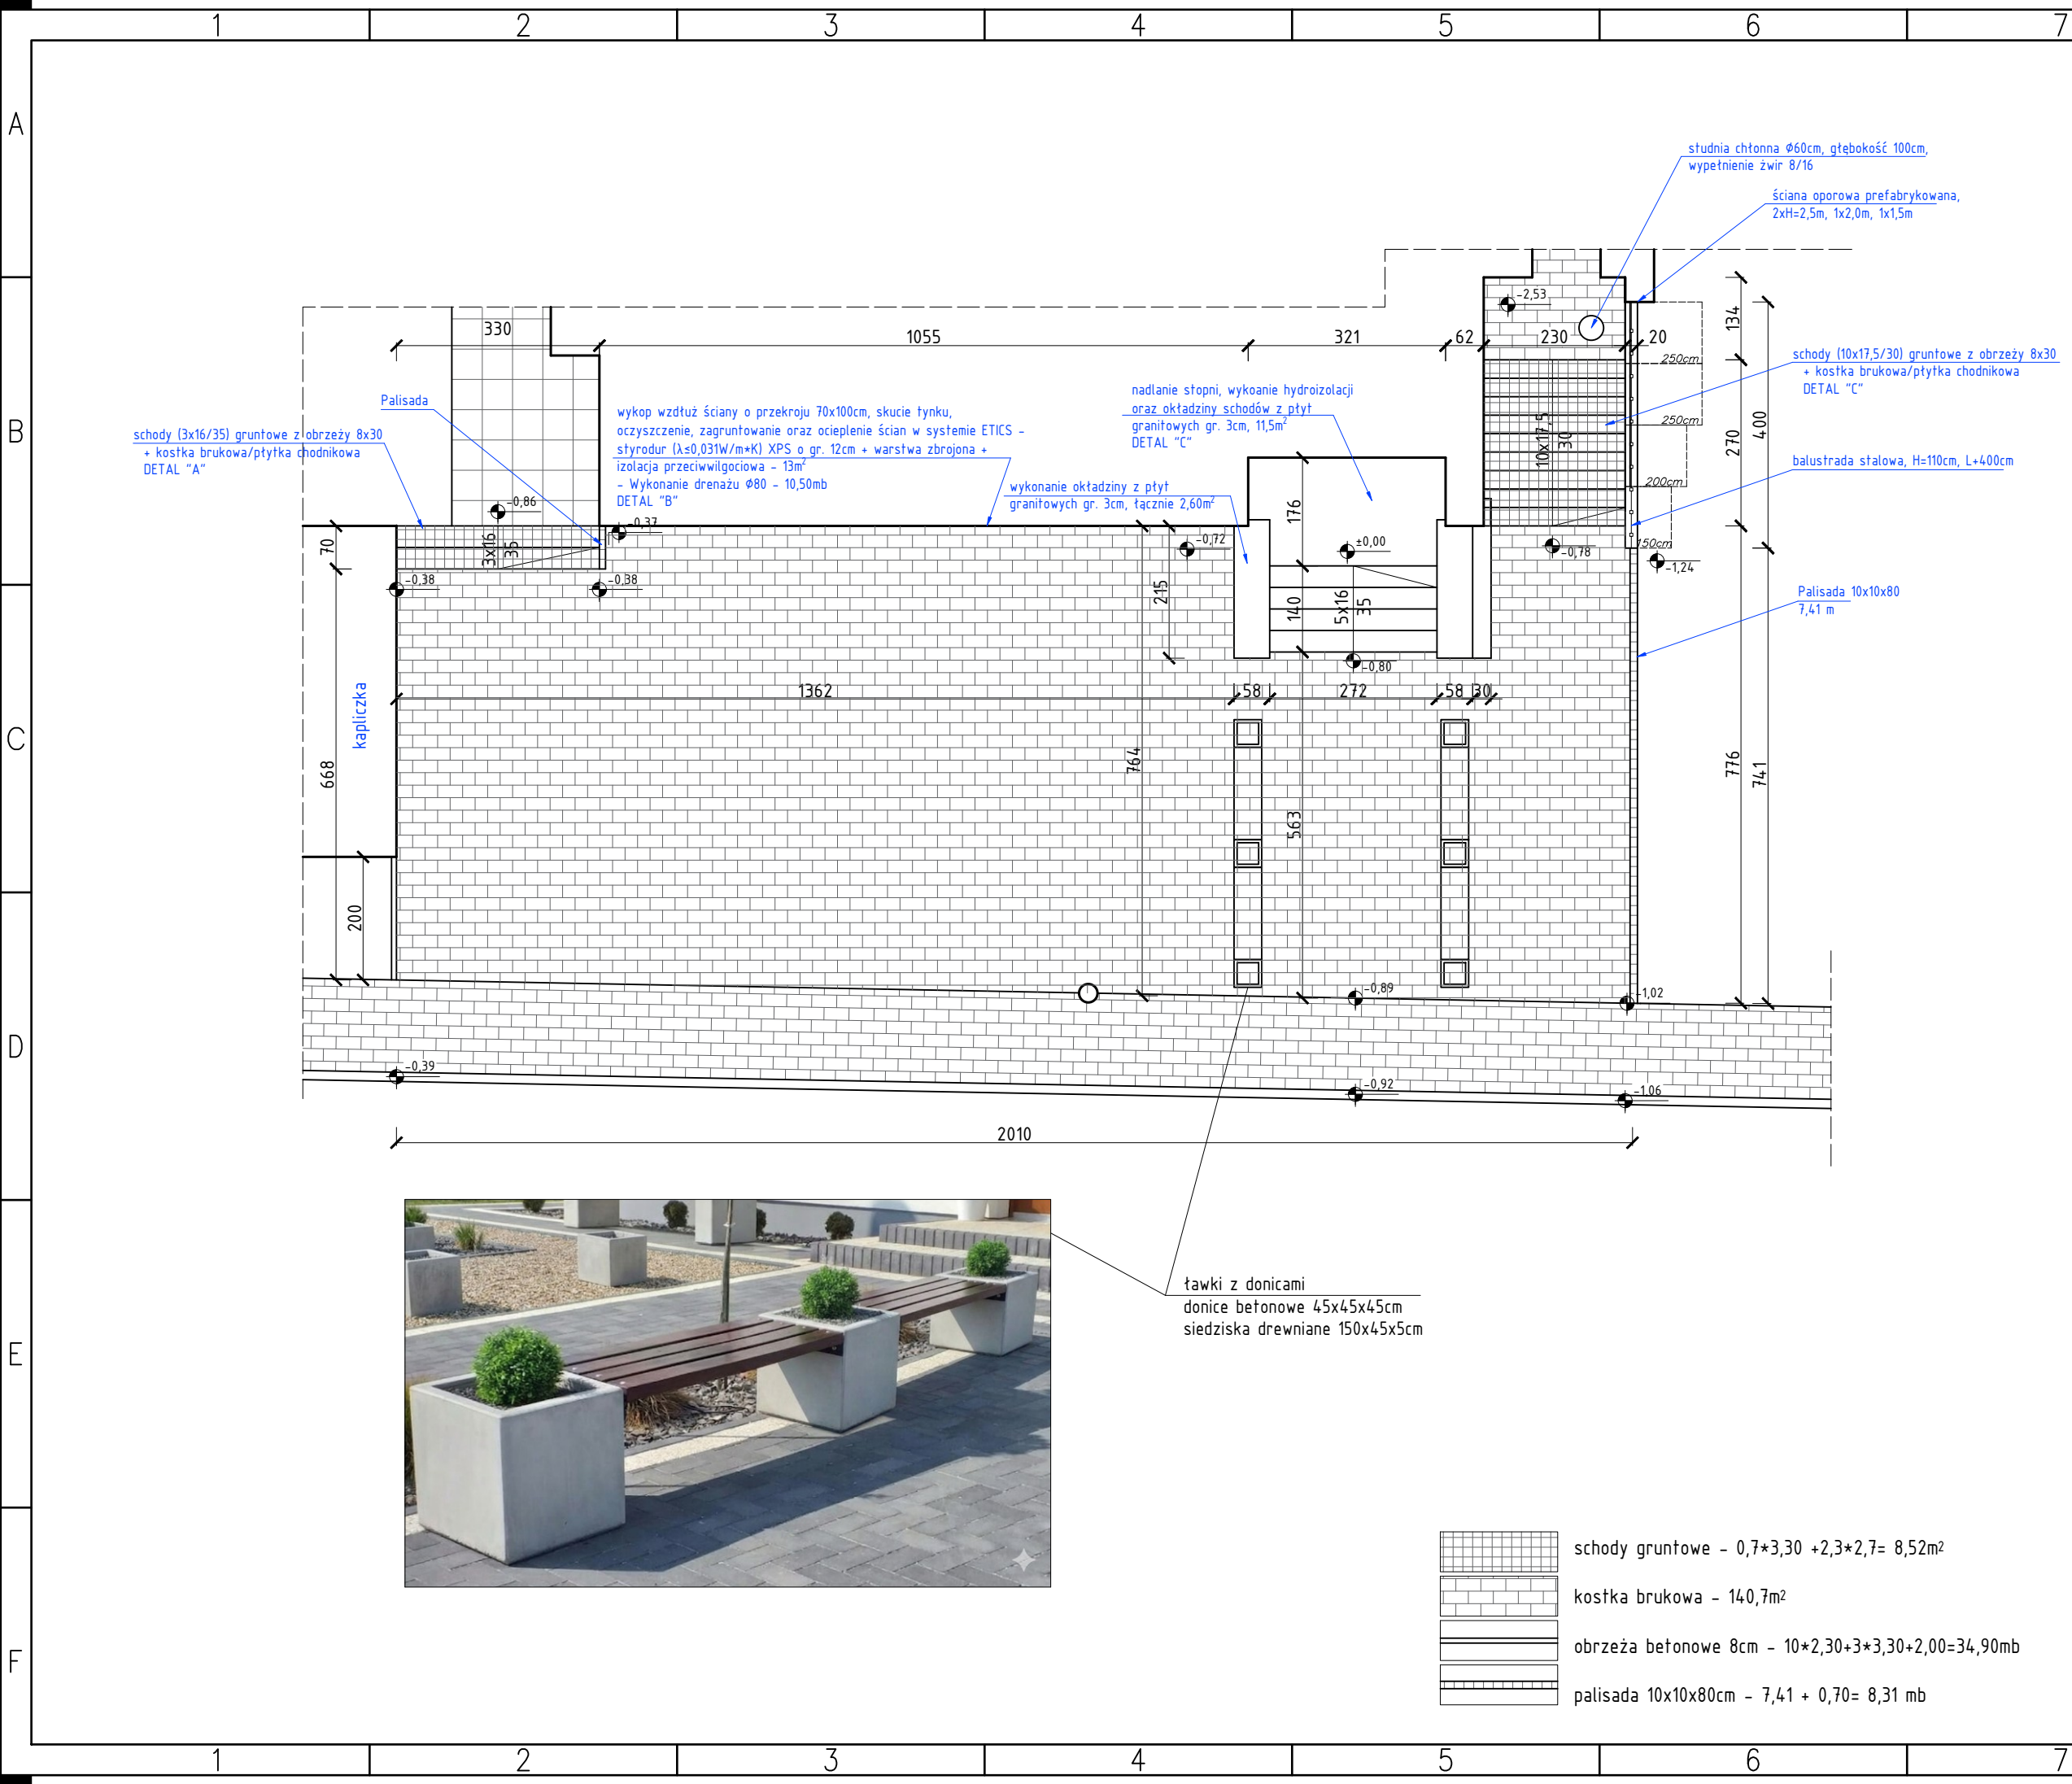

- UWAGA:**
1. Wszystkie prace wykonać zgodnie z zasadami wiedzy technicznej, wytycznymi producentów przyjętych materiałów oraz obowiązującymi normami i specyfikacją.
 2. W razie wystąpienia problemów nie objętych opracowaniem, należy skontaktować się z projektantem.
 3. Rzuty należy rozpatrywać łącznie z przekrojami, szczegółami oraz opisem technicznym.
 4. Przed przystąpieniem do robót budowlanych należy sprawdzić wymiary oraz ilości na miejscu budowy.

Pracownia Usług Budowlanych i Projektowych

mgr inż. Andrzej Kuc

ul. Wiejska 12
47-470 Bojanów

tel. 606 891 603
e-mail: kucan@o2.pl

TYTUŁ OPRACOWANIA

**Zagospodarowanie terenu przy
świątlicy wiejskiej
w Ligocie Książęcej**

LOKALIZACJA

47-411 Ligota Książęca, ul. Adama Asnyka 26
działka nr 468
Jednostka ewidencyjna: Rudnik
Obręb ewidencyjny: 008 Ligota Książęca

PROJEKTANT

mgr inż. Andrzej Kuc
upr. nr 422/01

INWESTOR

Gmina Rudnik
47-411 Rudnik
ul. Kozielska 1

BRANŻA:

BUDOWLANA

STADIUM:

PROJEKT TECHNICZNY

RYSUNEK

RZUT PRZYZIEMIA
- PROJEKT

NR ARCHIWALNY:

OPRACOWANIE:

inż. Marek Urbisz

SKALA:

1:75

DATA:

28.05.2026r.

NR RYSUNKU:

PB-03