DETAL "A" SCHODY BOCZNE - LEWE

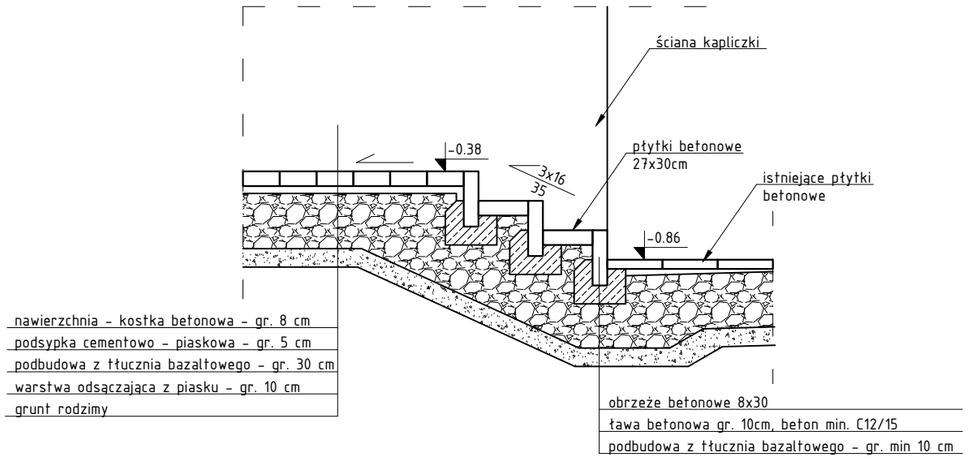

DETAL "B" ŚCIANA FUNDAMNTOWA FRONTOWA

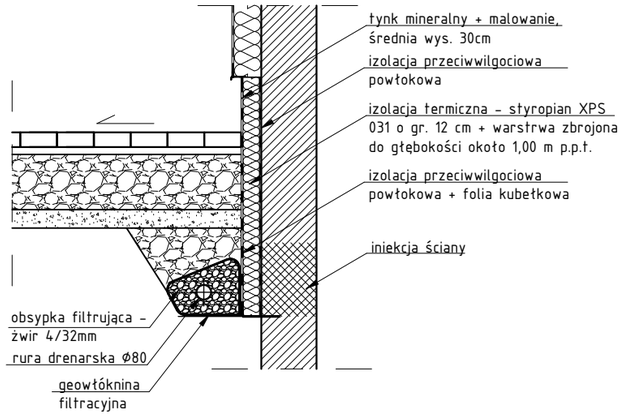

DETAL "C" SCHODY GŁÓWNE - WEJŚCIOWE

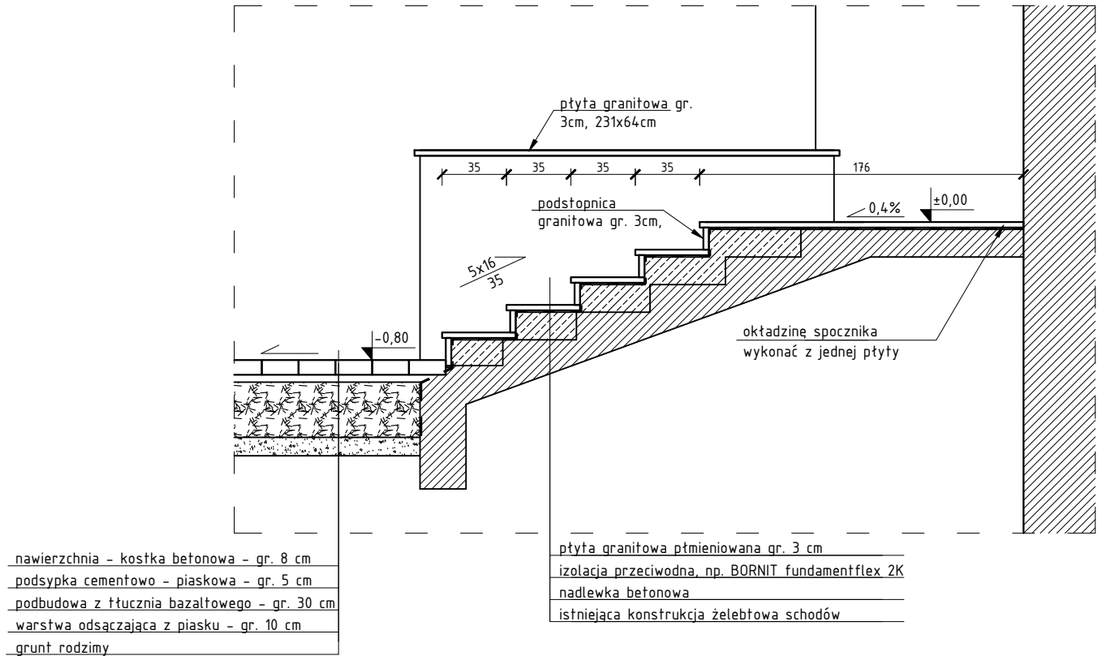

UWAGA:

1. Wszystkie prace wykonać zgodnie z zasadami wiedzy technicznej, wytycznymi producentów przyjętych materiałów oraz obowiązującymi normami i specyfikacją.
2. W razie wystąpienia problemów nie objętych opracowaniem, należy skontaktować się z projektantem.
3. Rzuty należy rozpatrywać łącznie z przekrojami, szczegółami oraz opisem technicznym.
4. Przed przystąpieniem do robót budowlanych należy sprawdzić wymiary oraz ilości na miejscu budowy.

Pracownia Usług Budowlanych i Projektowych

mgr inż. Andrzej Kuc

ul. Wiejska 12
47-470 Bojanów

tel. 606 891 603
e-mail: kucan@o2.pl

TYTUŁ OPRACOWANIA

Zagospodarowanie terenu przy świetlicy wiejskiej w Ligocie Książęcej

LOKALIZACJA

47-411 Ligota Książęca, ul. Adama Asnyka 26
działka nr 468
Jednostka ewidencyjna: Rudnik
Obręb ewidencyjny: 008 Ligota Książęca

PROJEKTANT
mgr inż. Andrzej Kuc
upr. nr 422/01

INWESTOR

Gmina Rudnik
47-411 Rudnik
ul. Kozielska 1

BRANŻA: BUDOWLANA

STADIUM: PROJEKT TECHNICZNY

RYSUNEK

DETALE - PROJEKT

NR ARCHIWALNY:

OPRACOWANIE: inż. Marek Urbisz

SKALA: **1:25**

NR RYSUNKU: **PB-04**

DATA: 28.05.2026r.

A3