


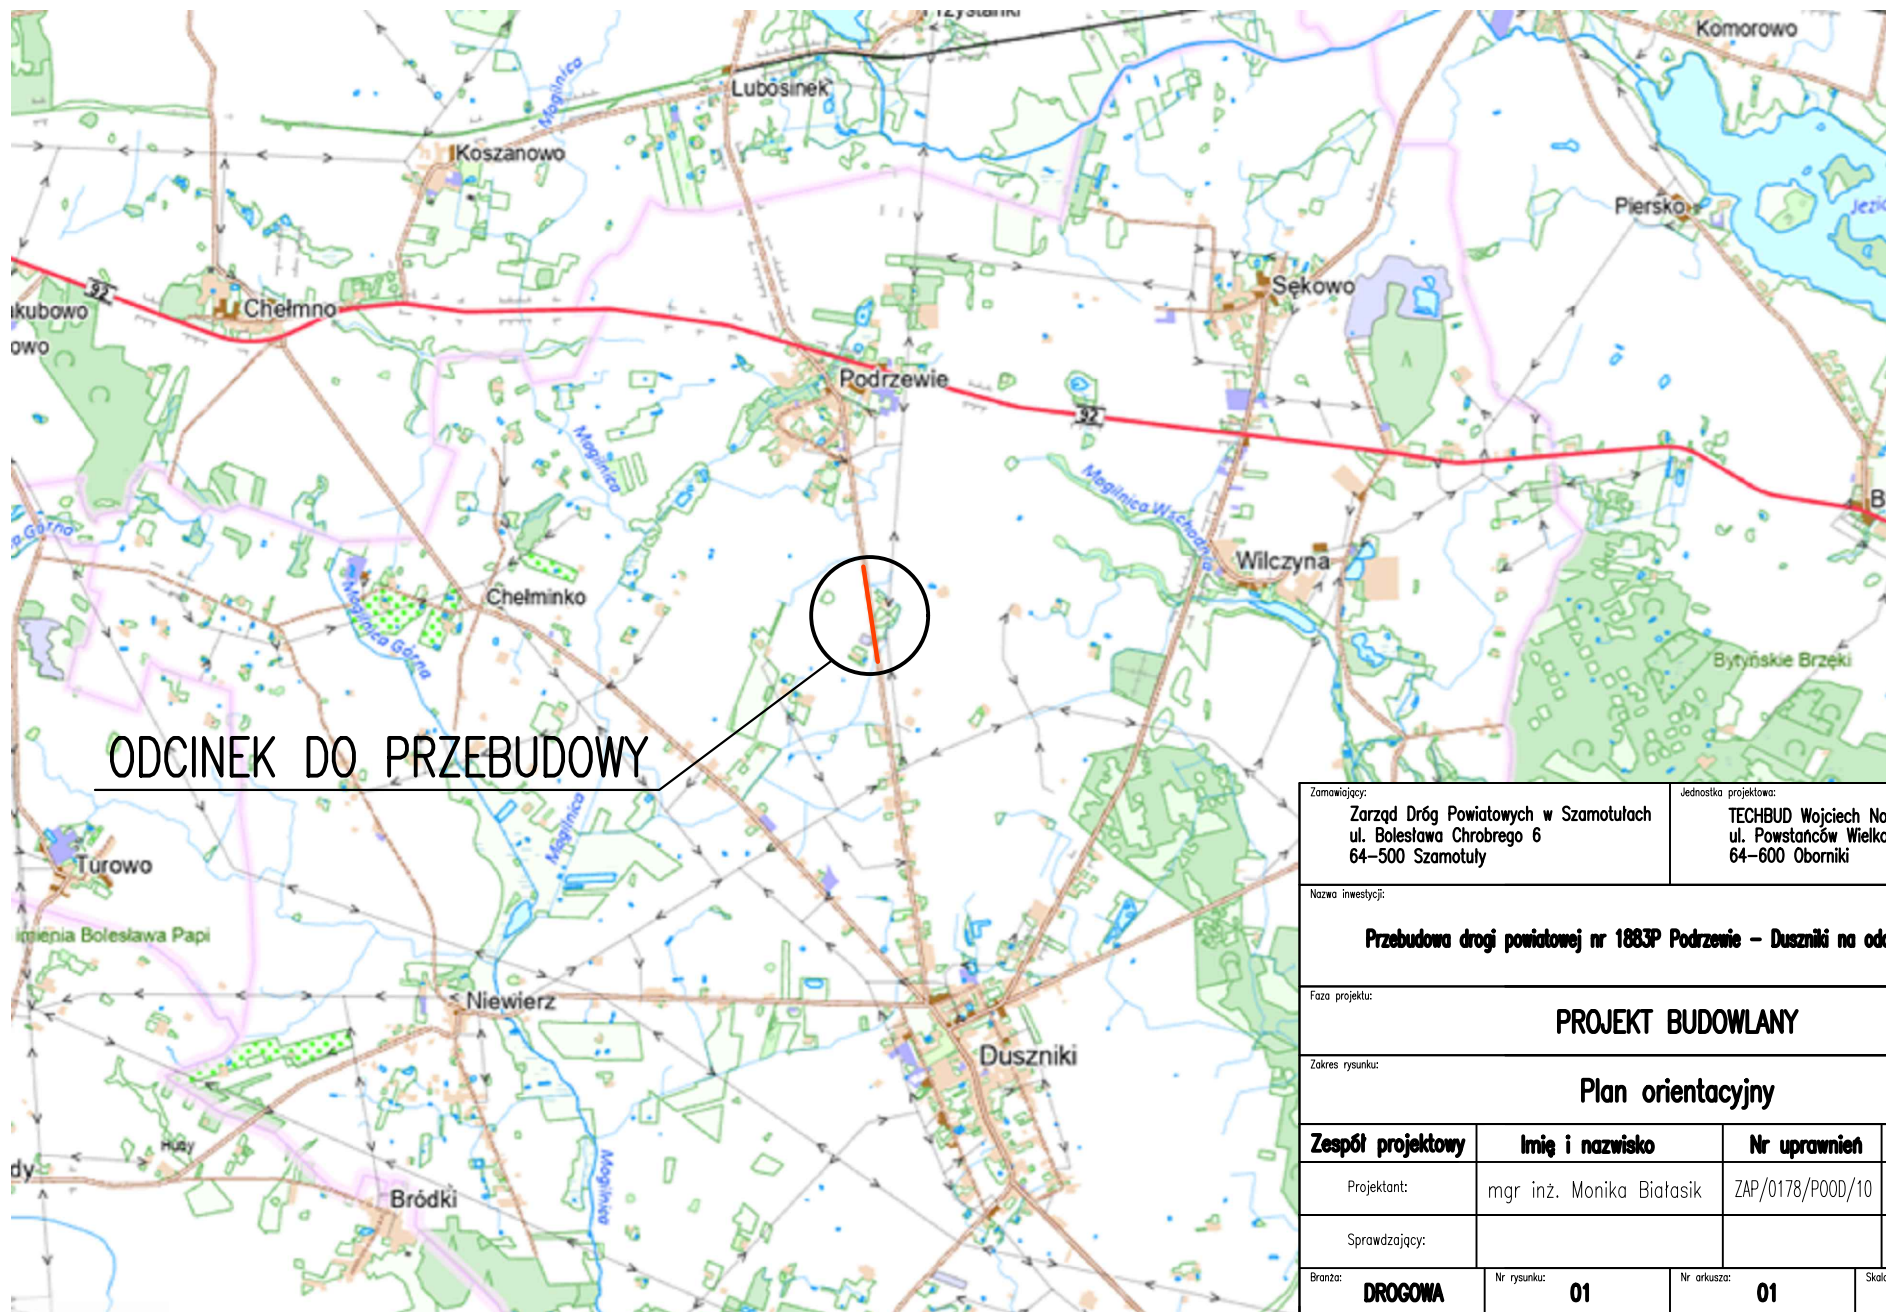

ODCINEK DO PRZEBUDOWY

Zamawiający: Zarząd Dróg Powiatowych w Szamotulach ul. Bolesława Chrobrego 6 64-500 Szamotuly		Jednostka projektowa: TECHBUD Wojciech Nowak ul. Powstańców Wielkopolskich 48/8 64-600 Oborniki	
Nazwa inwestycji: Przebudowa drogi powiatowej nr 1883P Podrzewie – Duszniki na odc. 300 m.b.			
Faza projektu: PROJEKT BUDOWLANY			
Zakres rysunku: Plan orientacyjny			
Zespół projektowy	Imię i nazwisko	Nr uprawnień	Podpis
Projektant:	mgr inż. Monika Białasik	ZAP/0178/P000/10	
Sprawdzający:			
Brano:	Nr rysunku: 01	Nr arkusza: 01	Skala: 1:5000
Data: czerwiec 2026		Nr umowy:	Nr projektu: