
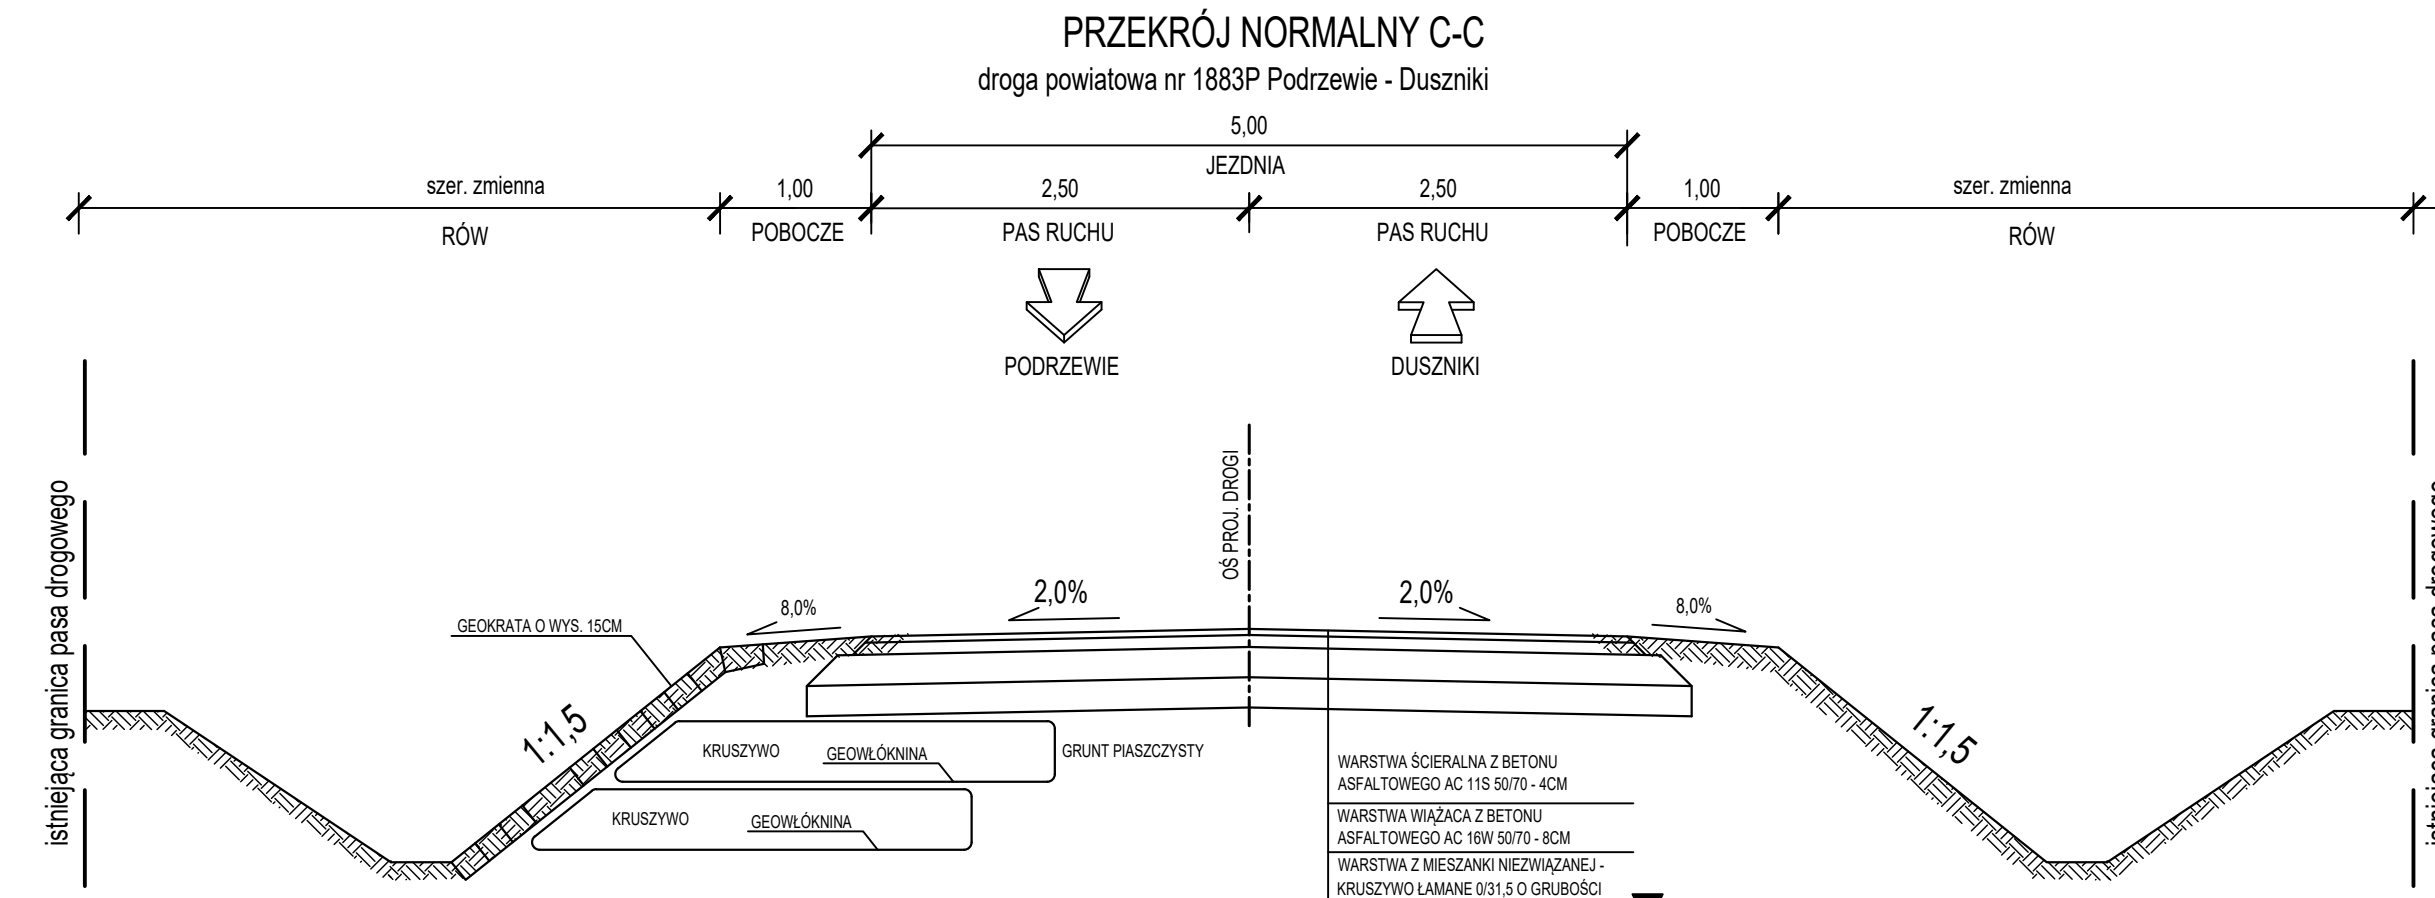
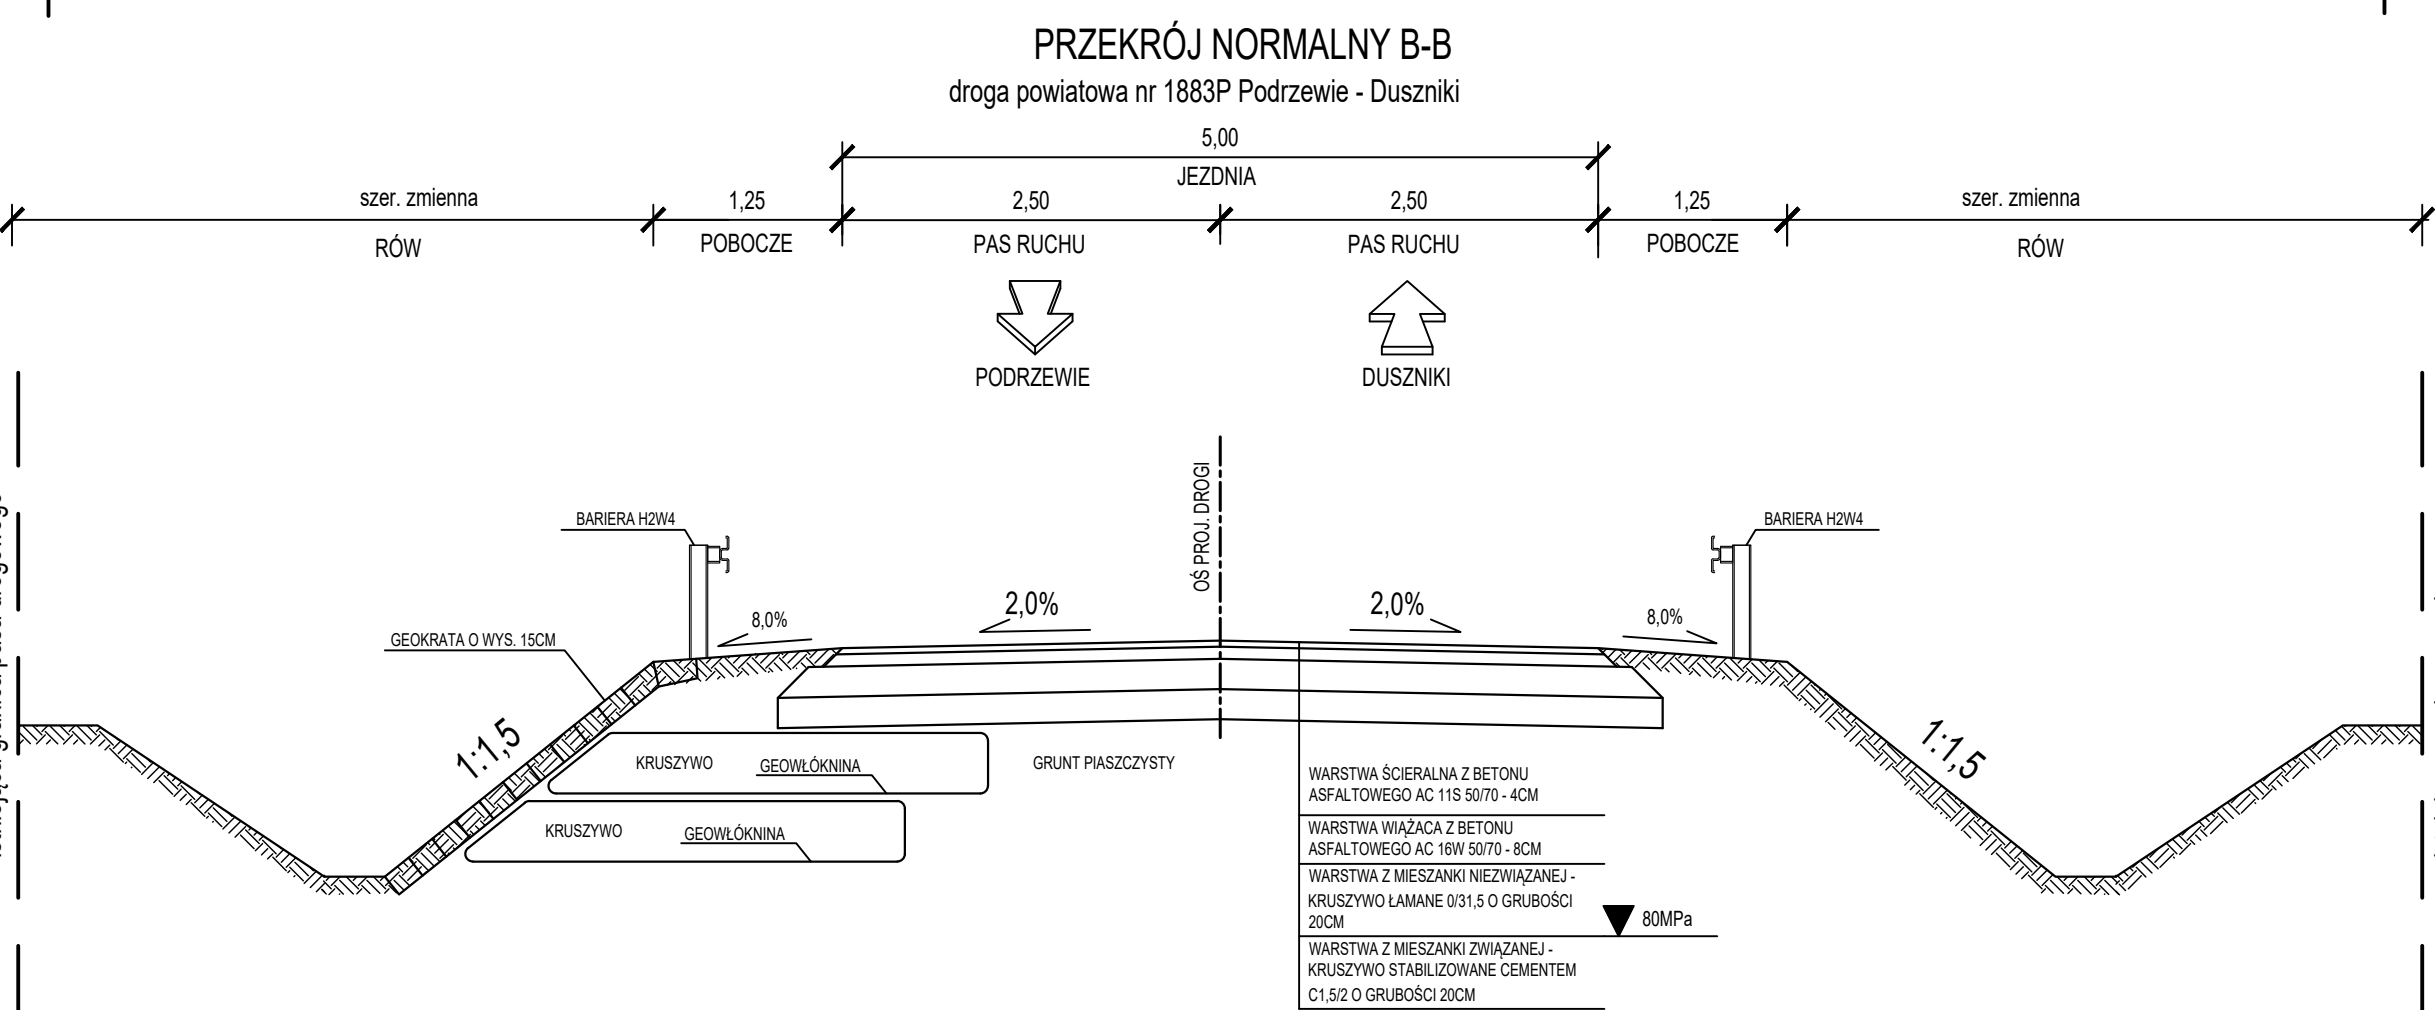


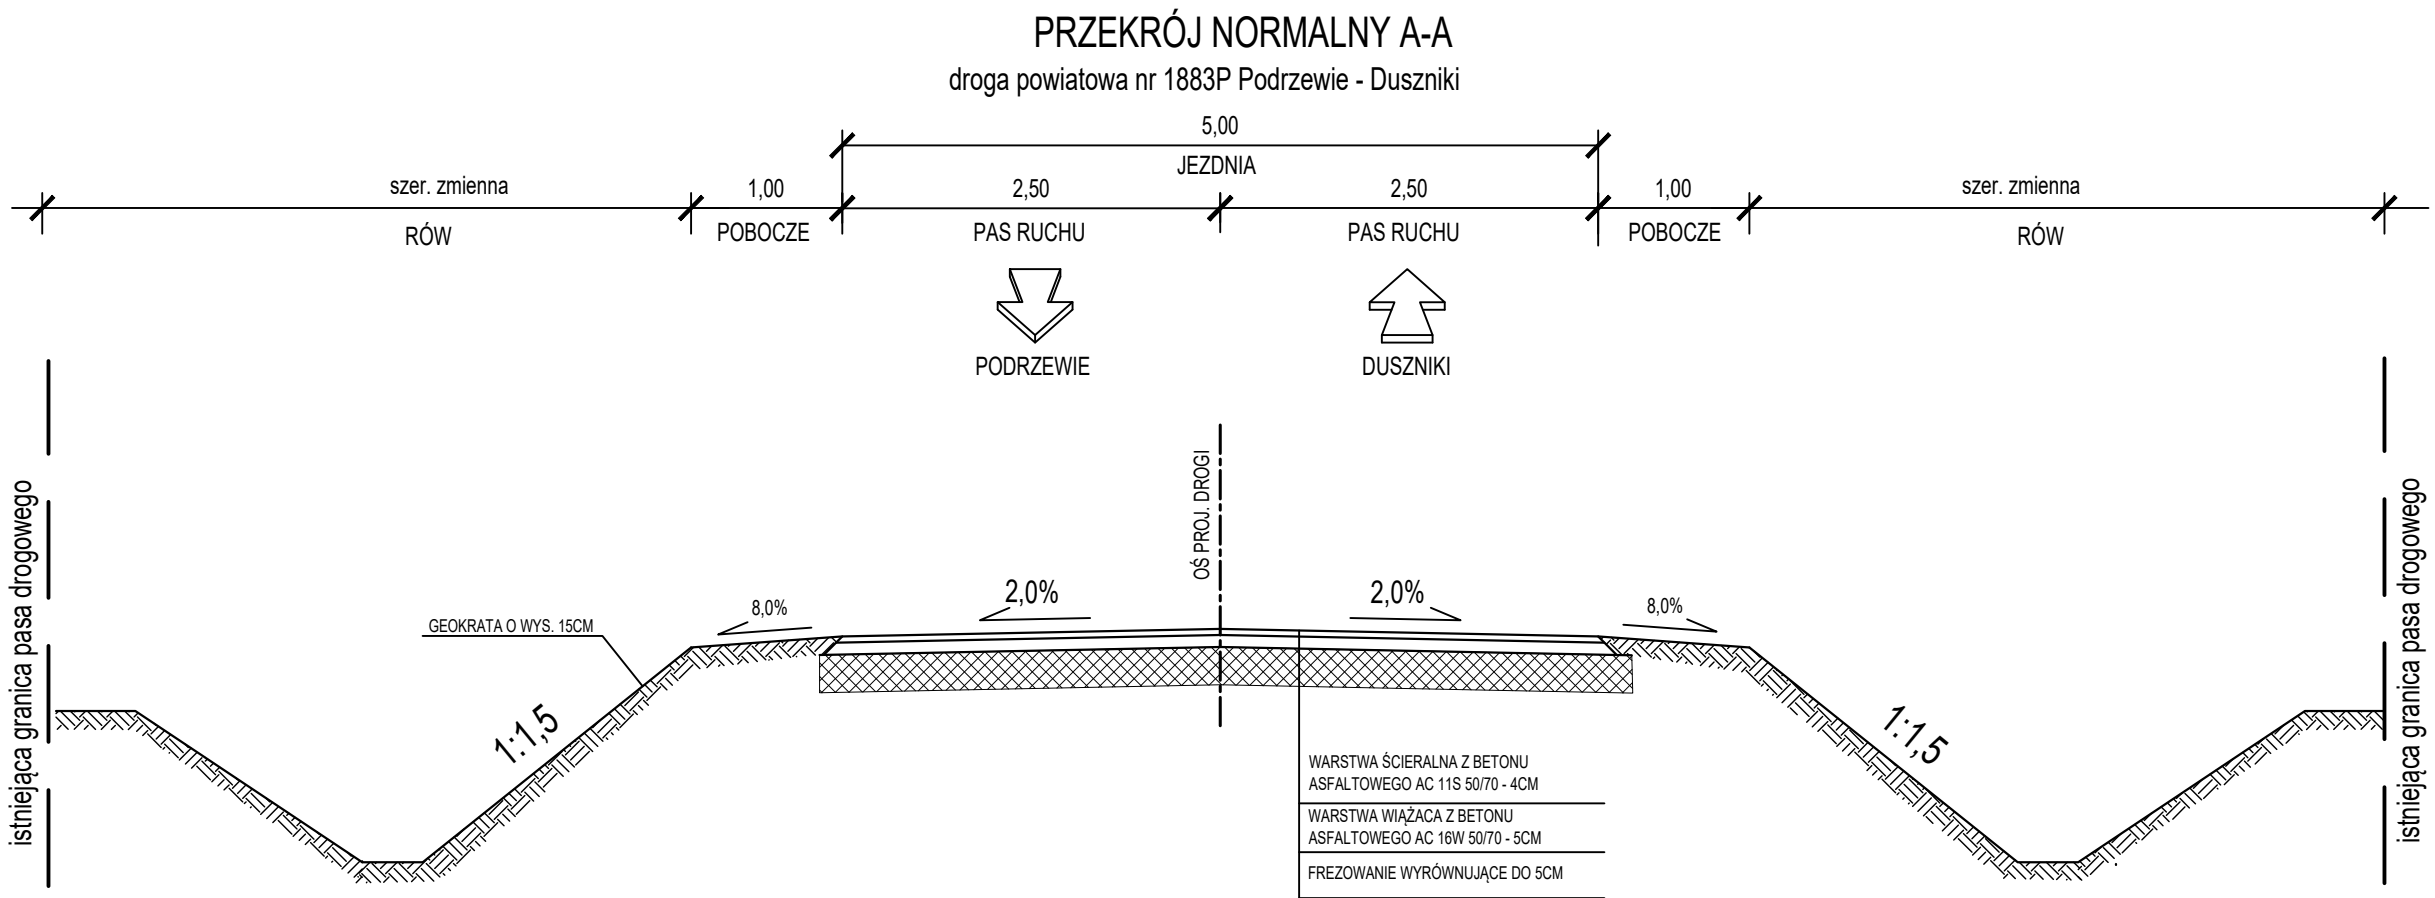

Zamawiający: Zarząd Dróg Powiatowych w Szamotułach ul. Bolesława Chrobrego 6 64–500 Szamotuły		Jednostka projektowa: TECHBUD Wojciech Nowak ul. Powstańców Wielkopolskich 48/8 64–600 Oborniki	
Nazwa inwestycji: Przebudowa drogi powiatowej nr 1883P Podrzewie – Duszniki na odc. 300 m.b.			
Faza projektu: PROJEKT BUDOWLANY			
Zakres rysunku: Przekroje normalne			
Zespół projektowy	Imię i nazwisko	Nr uprawnień	Podpis
Projektant:	mgr inż. Monika Białasik	ZAP/0178/POOD/10	
Sprawdzający:			
Branża: DROGOWA	Nr rysunku: 03	Nr arkusza: 01	Skala: 1:50