


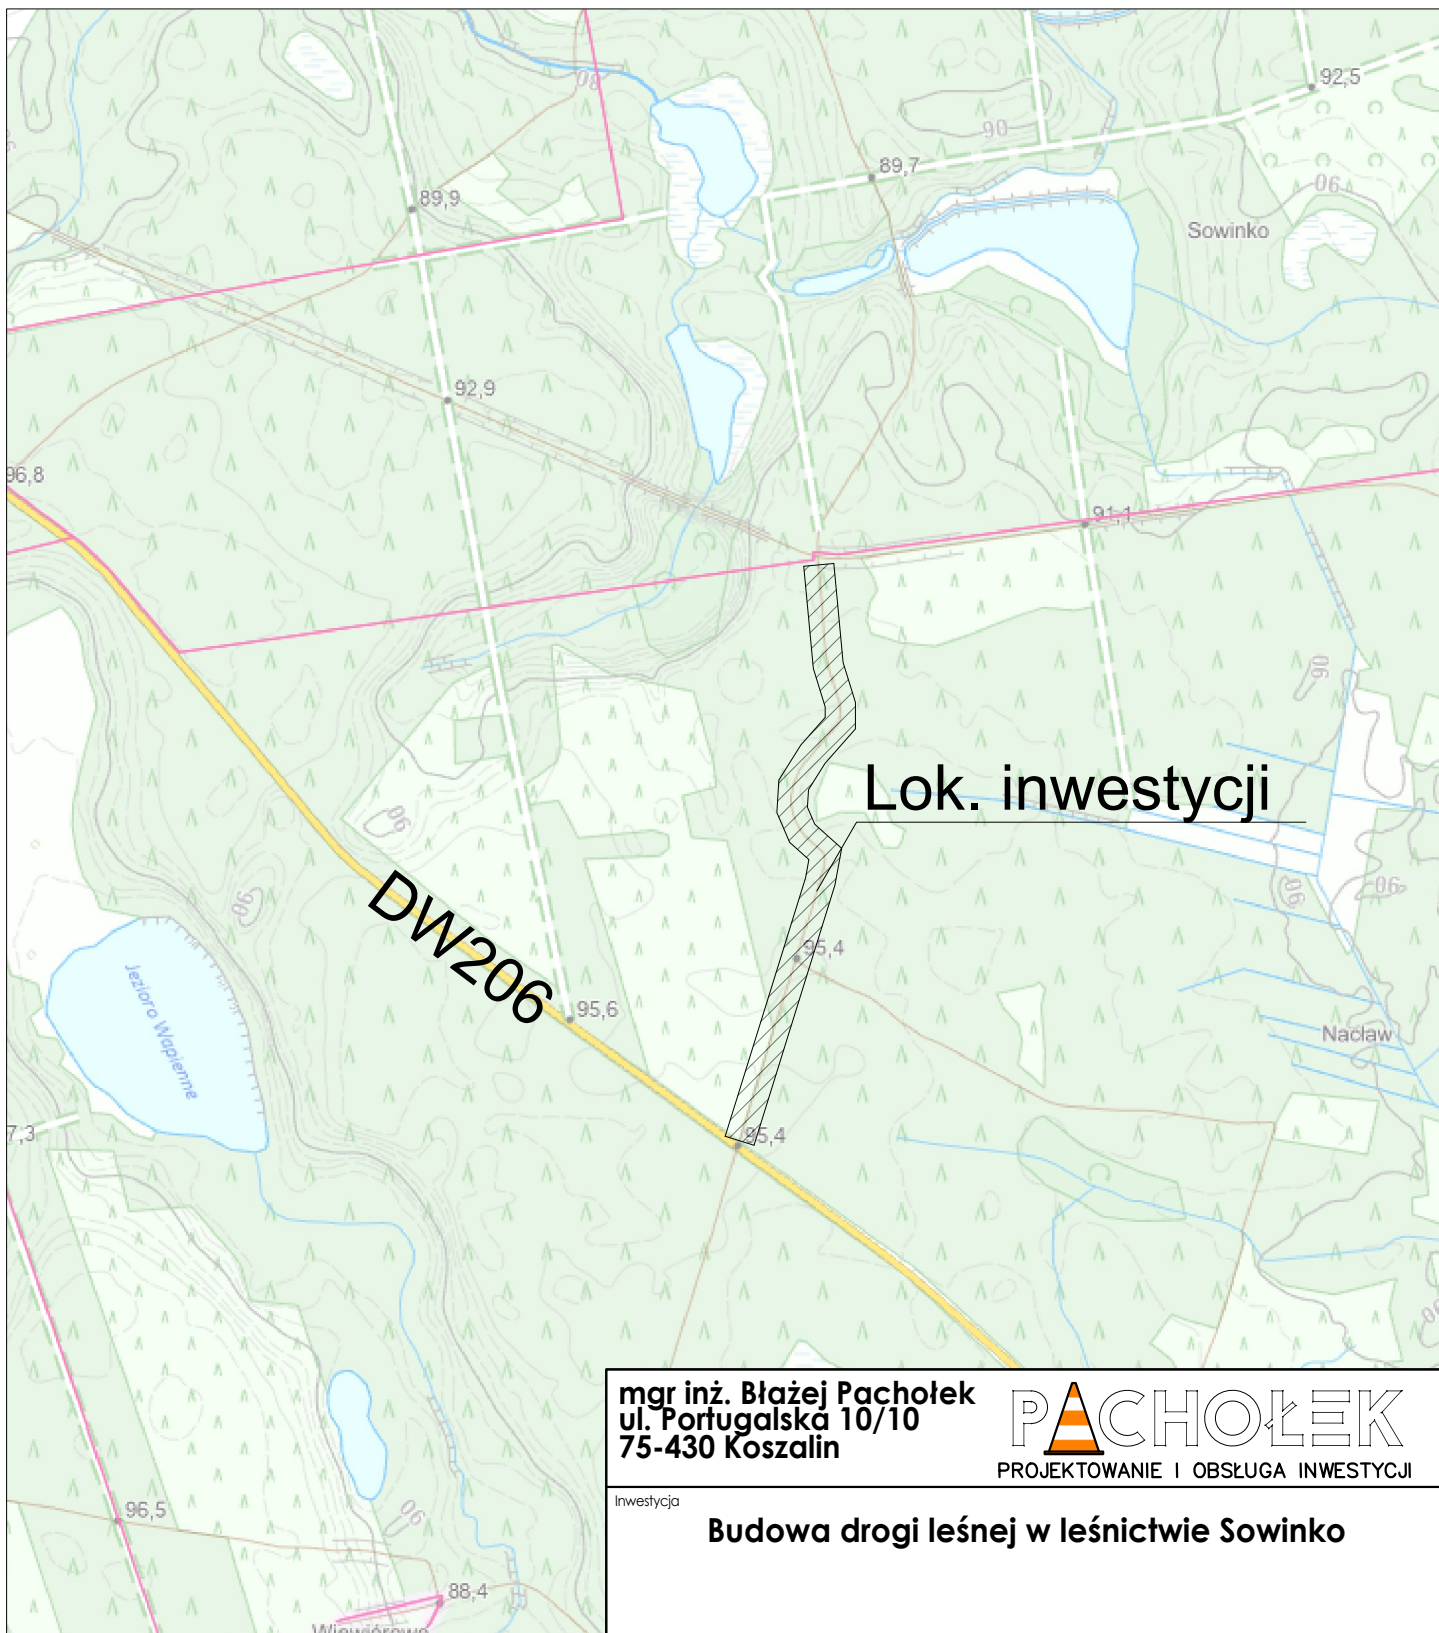

mgr inż. Błażej Pachotek
 ul. Portugalska 10/10
 75-430 Koszalin

PACHOTEK
 PROJEKTOWANIE | OBSŁUGA INWESTYCJI

Inwestycja			
Budowa drogi leśnej w leśnictwie Sowinko			
Lokalizacja			
woj. zachodniopomorskie, powiat koszaliński, gmina Polanów, obręb Naclaw			
Inwestor			
Państwowe Gospodarstwo Leśne Lasy Państwowe Nadleśnictwo Karnieszewice Trawica 8a, 76-004 Sianów			
funkcja/branża	imię i nazwisko	specjalność, nr uprawnień	podpis
Projektant: br. drogowa	mgr inż. Błażej Pachotek	upr. do projektowania i kierowania robotami budowlanymi bez ograniczeń w specjalności inżynierskiej drogowej nr ZAP/0087/PWOD/15	
tytuł rysunku			
Plan orientacyjny			
data	skala	arkusz	nr rysunku
04.2026	1:10000	1/1	1