*Arkusz mapy nr 2 (z 2)*

*MAPA DO CELÓW PROJEKTOWYCH*

*OBIEKT: Nactaw dz. 369*

SKALA: 1:500

Mapa w układzie współrzędnych: PL-2000/5

*Obręb: Nactaw [320906_5.0056]*
*Jednostka ewidencyjna: Polanów-Obszar Wiejski [320906_5] Poziom odniesienia wysokości: PL-EVRF2007-NH*
*Powiat: koszaliński [3209]*
*Województwo: zachodniopomorskie [32]*

*Obszar opracowania:*
*ID Pracy: GK.6640.3821.2025*
*Data opracowania: 17.12.2025 r.*

*W zakresie pomiaru nie badano istnienia obciążeń nieruchomości w postaci służebności przechodu lub przejazdu.*
*Nie wyklucza się istnienia w terenie również uzbrojenia, o którym brak było informacji branżowych i nie zostało odnalezione w czasie inwentaryzacji geodezyjnej.*

*Jednostka wykonawstwa geodezyjnego:*
*USŁUGI GEODEZYJNO-KARTOGRAFICZNE ŁUKASZ LANDOWSKI*
*76-012 ŻYDOWO 8/"B"*
*NIP 499-064-43-35 REGON 321256857*

*Kierownik Prac - Geodeta uprawniony:*
*Piotr Adamecki, nr upr. 15500 (1.2)*

| | |
|---|---|
| Poświadczam, że niniejszy dokument został sporządzony w wyniku prac geodezyjnych i kartograficznych i posiada treść zgodną z stanem technicznym przyrodniczym bezdrzewiastym. Jednocześnie informuję, że jestem świadomy odpowiedzialności karnej za złożenie fałszywego oświadczenia | |
| Identyfikator zgłoszenia prac geodezyjnych | GK.6640.3821.2025 |
| Organ służby geodezyjnej, który otrzymał zgłoszenie | Starosta Koszaliński |
| Wykonawca prac geodezyjnych | Usługi Geodezyjno-Kartograficzne Łukasz Landowski 76-012 Żydowo 8/"B" |
| W celu dalszego sprawdzenia dokumentu (weryfikacja) wyrób proszę wysłać weryfikacji | Podpisał Wacław Ł. 2025.12.17 08:38:00 +01'00' z dnia 2025-12-17 |
| Imię i nazwisko osoby w upoważnieniu zawodowym wykonującej prace | Geodeta Uprawniony mgr. Piotr Adamecki upr. nr 15500 |

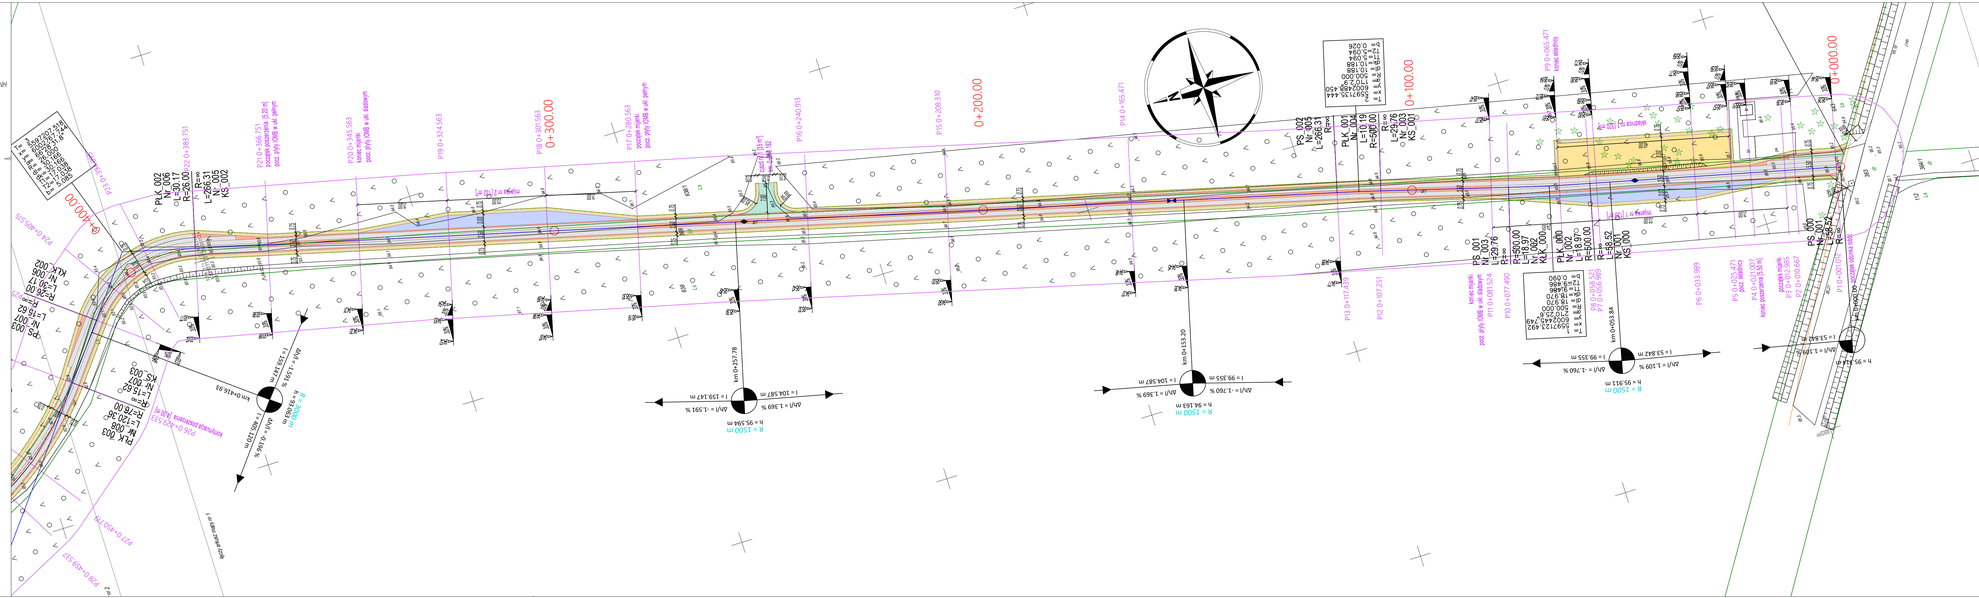


## Legenda:

- jezdnia- naw. z płyt IOMB
- jezdnia- naw. z kruszywa- poszerzenia jezdni
- jezdnia- naw. z kruszywa (w śladzie płyt IOMB)
- mijanka- naw. z kruszywa
- zjazd- naw. z kruszywa
- składnica drewna- naw. z kruszywa
- pobocze- naw. z kruszywa
- krawędzie nawierzchni
- oś
- prj rzędne i spadki- droga

## Legenda- łuk pionowy

mgr inż. Błażej Pachołek
ul. Portugalska 10/10
75-430 Koszalin
PACHOŁEK PROJEKTOWANIE I OBSŁUGA INWESTYCJI


TYTUŁ PROJ.: **Budowa drogi leśnej w leśnictwie Sowinko**

LOKALIZACJA: woj. zachodniopomorskie, powiat koszaliński, gmina Polanów, obręb Nactaw

INWESTOR: *Państwowe Gospodarstwo Leśne Lasy Państwowe Nadleśnictwo Karnieszewice Trawica 8a, 76-004 Sianów*

| branża/profesja | imię i nazwisko | tytuł zawodowy/ uprawnienia/ specjalność | data/ podpis |
|---|---|---|---|
| Projektant: br. drogowa | mgr inż. Błażej Pachołek | upr. do projektowania bez ograniczeń w specjalności inżynieryjnej drogowej w zakresie inżynieryjnej drogowej na podstawie PWFZ/2/2/2 | |

TYTUŁ RYSUNKU: **Projekt zagospodarowania terenu**

| DATA | SKALA | ARKUSZ | nr rysunku |
|---|---|---|---|
| 04.2026 | 1:500 | 1/1 | 2/1 |