




Przekrój przez jezdnię- płyty JOMB w układzie pełnym z poszerzeniem jezdni

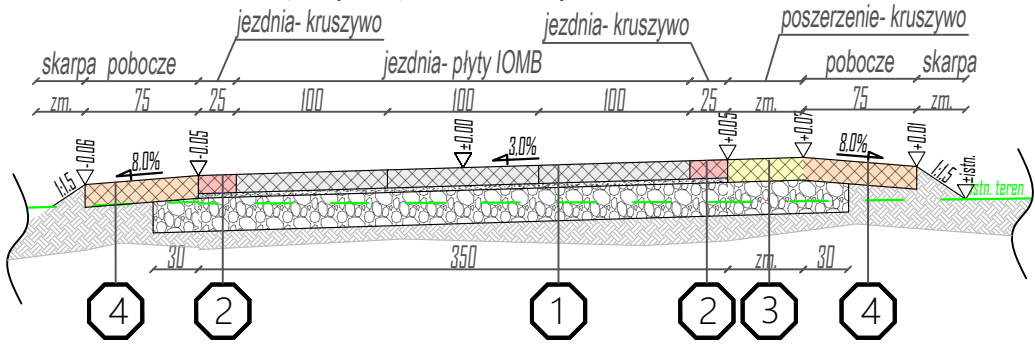


Przekrój przez jezdnię- płyty JOMB w układzie pełnym z mijanką

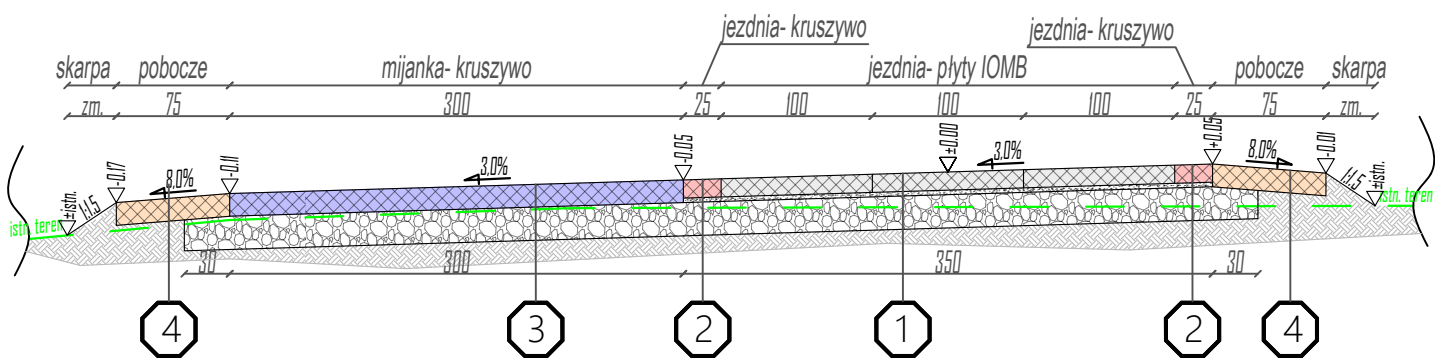


Przekrój przez jezdnię- płyty JOMB w układzie pełnym

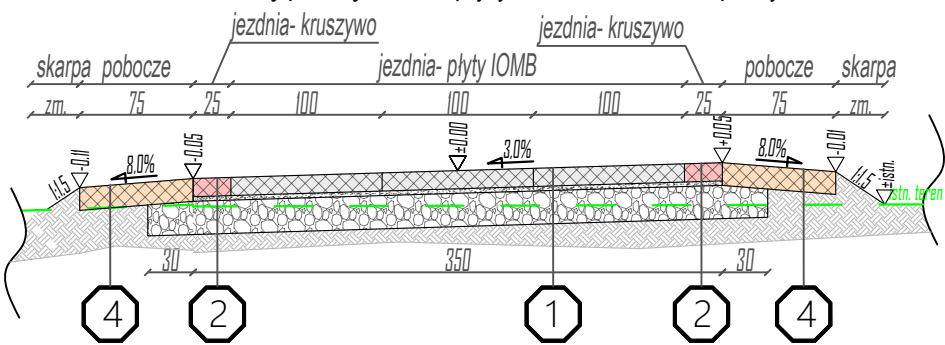

Przekrój przez jezdnię- płyty JOMB w układzie pełnym z mijanką i składnicą

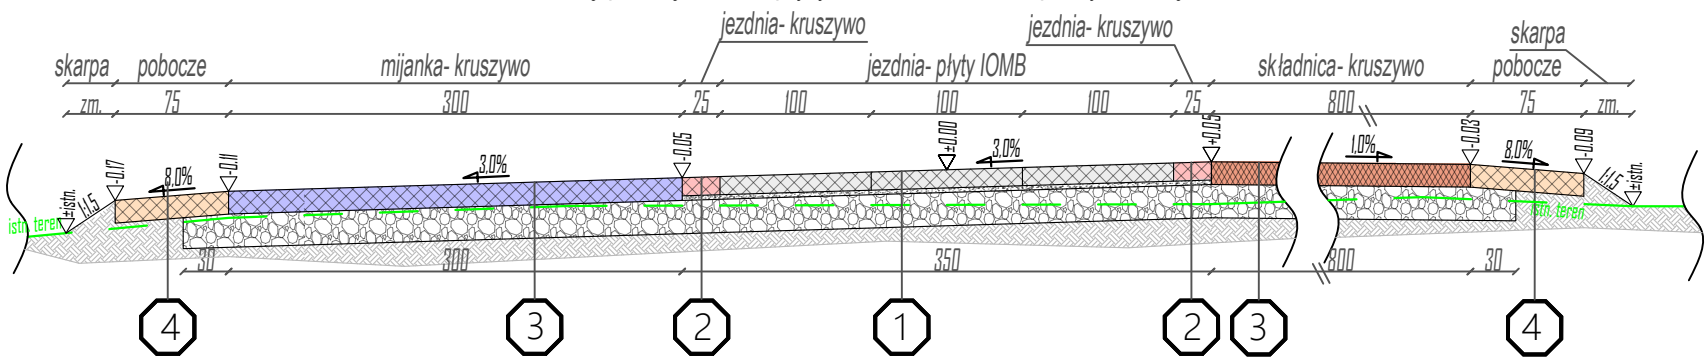

Przekrój przez jezdnię- płyty JOMB w układzie śladowym

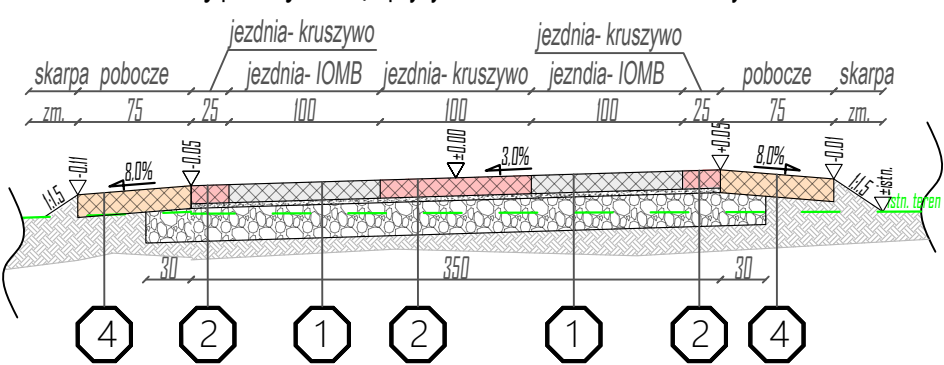

1 Jezdnia- naw. z płyt JOMB

płyta JOMB 100x75, gr. 12,5cm
podsyпка piaskowa, gr. 3,0 cm
podbudowa zasadnicza z mieszanki kruszywa niezwiązanego C50/30, gr. 22 cm
jeśli wymagany- nasyp z gruntu niewysadzinowego do wymaganej niwelety

2 Jezdnia- naw. z kruszywa

nawierzchnia z mieszanki kruszywa niezwiązanego C50/30, gr. 12,5 cm
podspka piaskowa, gr. 3,0 cm
podbudowa zasadnicza z mieszanki kruszywa niezwiązanego C50/30, gr. 22 cm
jeśli wymagany- nasyp z gruntu niewysadzinowego do wymaganej niwelety

3 Mijanka, składnica, zjazd, poszerzenia jezdni- naw. z kruszywa

nawierzchnia z mieszanki kruszywa niezwiązanego C50/30, gr. 15 cm
podbudowa zasadnicza z mieszanki kruszywa niezwiązanego C50/30, gr. 22 cm
jeśli wymagany- nasyp z gruntu niewysadzinowego do wymaganej niwelety

4 Pobocze

mieszanka kruszywa niezwiązanego C50/30, gr. 15 cm

Uwaga! na szerokości projektowanych nawierzchni (jezdni,pobocza, zajazdy, mijanki, składnice) należy usunąć warstwę ziemi urodzajnej na głębokość jej zalegania. Zdjęty humus należy zastąpić gruntem niewysadzinowym (piasek/pospółka- pozyskany na miejscu). Skarpy wykonać z humusu pozyskanego na miejscu.

mgr inż. Błażej Pacholek
ul. Portugalska 10/10
75-430 Koszalin

PACHOLEK
PROJEKTOWANIE I OBSŁUGA INWESTYCJI

Budowa drogi leśnej w leśnictwie Sowinko

woj. zachodniopomorskie, powiat koszaliński,
gmina Polanów, obręb Nactaw

Państwowe Gospodarstwo Leśne Lasy Państwowe
Nadleśnictwo Karnieszewice
Trawica 8a, 76-004 Sianów

funkcja/branża	imię i nazwisko	specjalność, nr uprawnień	podpis
Projektant: br. drogowa	mgr inż. Błażej Pacholek	upr. do projektowania i kierowania robotami budowlanymi bez ograniczeń w specjalności inżynierskiej drogowej nr ZAP/0087/PWOD/15	

Przekroje normalne-konstrukcyjne

data	skala	arkusz	nr rysunku
04.2026	1:50	1/1	3