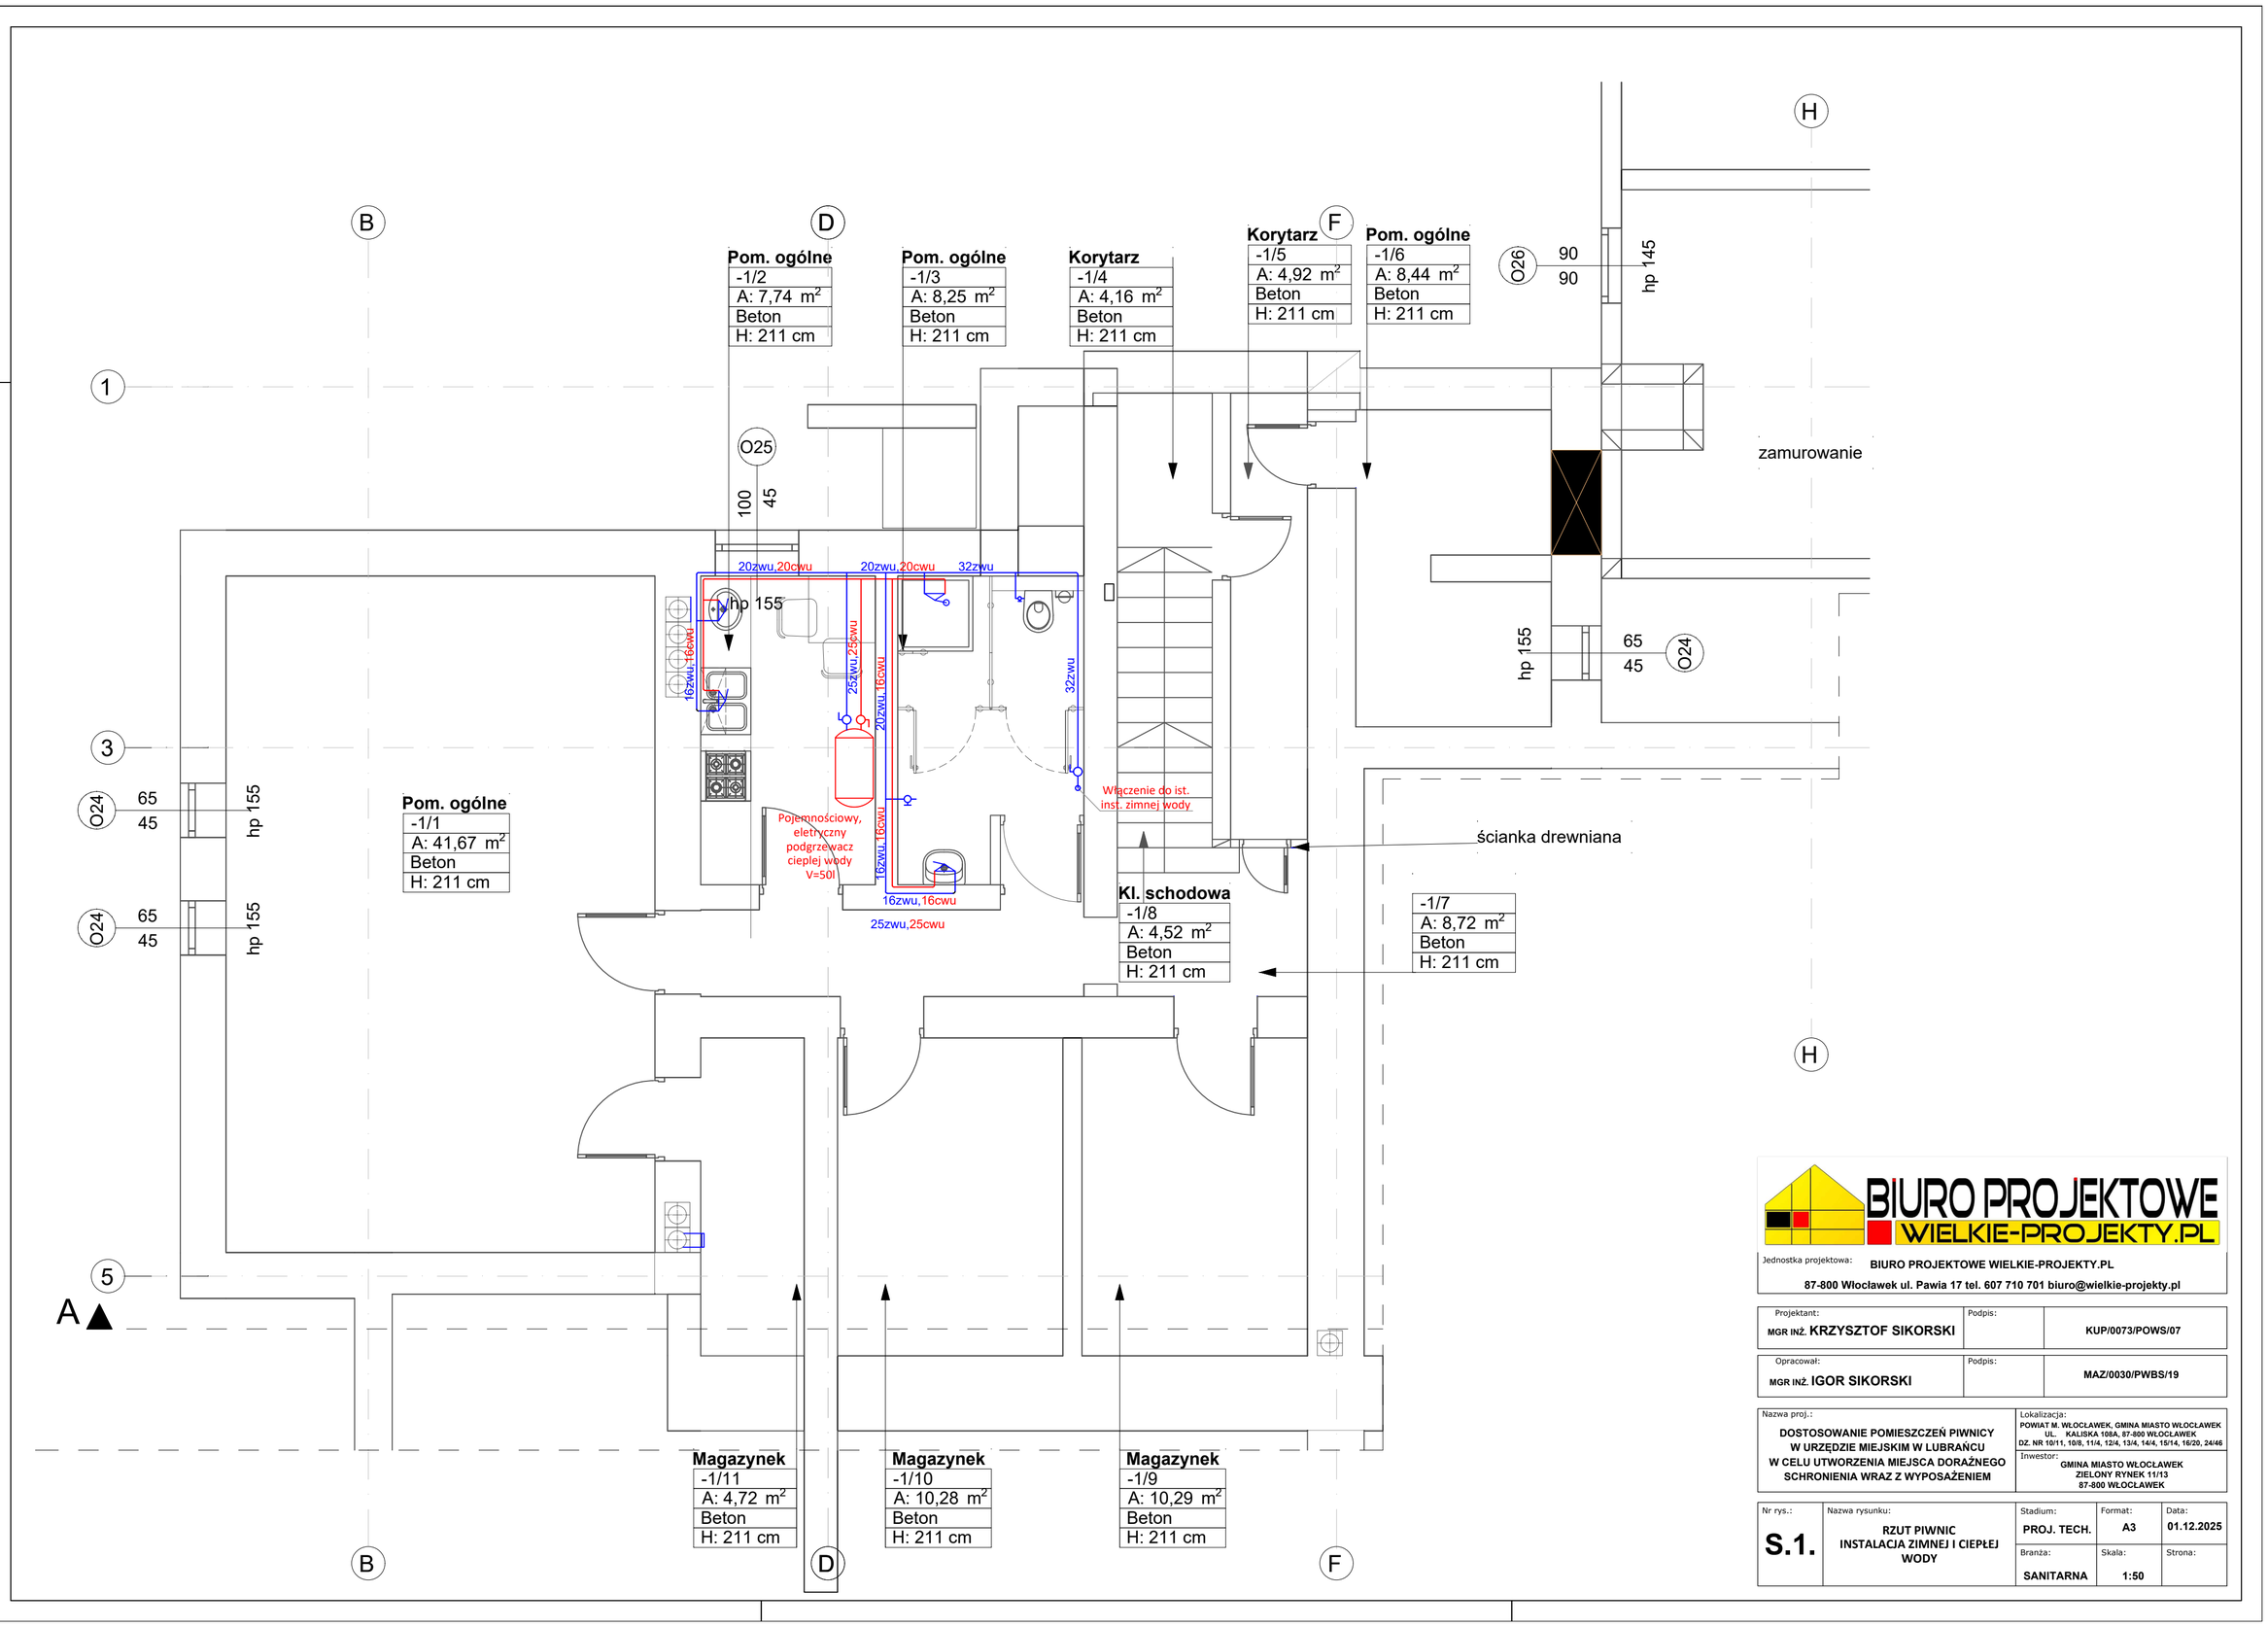

BIURO PROJEKTOWE WIELKIE-PROJEKTY.PL

Jednostka projektowa: BIURO PROJEKTOWE WIELKIE-PROJEKTY.PL
87-800 Włocławek ul. Pawia 17 tel. 607 710 701 biuro@wielkie-projekty.pl

Projektant: MGR INŻ. KRZYSZTOF SIKORSKI	Podpis:	KUP/0073/POWS/07
Opracował: MGR INŻ. IGOR SIKORSKI	Podpis:	MAZ/0030/PWBS/19

Nazwa proj.: DOSTOSOWANIE POMIESZCZEŃ PIWNICY W URZĘDZIE MIEJSKIM W LUBRAŃCU W CELU UTWORZENIA MIEJSCA DORAŹNEGO SCHRONIENIA WRAZ Z WYPOSAŻENIEM

Lokalizacja: POWIAT M. WŁOCŁAWEK, GMINA MIASTO WŁOCŁAWEK UL. KALISKA 108A, 87-800 WŁOCŁAWEK DZ. NR 10/11, 10/8, 11/4, 12/4, 13/4, 14/4, 15/14, 16/20, 24/46

Inwestor: GMINA MIASTO WŁOCŁAWEK ZIELONY RYNEK 11/13 87-800 WŁOCŁAWEK

Nr rys.:	Nazwa rysunku:	Stadium:	Format:	Data:
S.1.	RZUT PIWNIC INSTALACJA ZIMNEJ I CIEPŁEJ WODY	PROJ. TECH.	A3	01.12.2025
		Branża: SANITARNA	Skala: 1:50	Strona: