

PROJEKT TECHNICZNY

OBIEKT:	Budowa toru rowerowego wraz z infrastrukturą towarzyszącą w ramach zadania: „Propagowanie zdrowego trybu życia, promocji zdrowia oraz kultury fizycznej poprzez budowę pumptracka w Gminie Stare Kurowo”
ADRES:	M.STARE KUROWO UL. SPORTOWA / SIKORSKIEGO ID DZIAŁKI 080603_2.0003.795
INWESTOR:	GMINA STARE KUROWO UL. DASZYŃSKIEGO 1 66-540 STARE KUROWO
	KATEGORIA OBIEKTU: V

PROJEKTANT BR. ARCHITEKTONICZNA	mgr inż. arch. Joanna Pawłowska Uprawnienia do projektowania bez ograniczeń spec. architektoniczna Nr upr. LO1A/22/2006/GW	mgr inż. ARCHITEKT Joanna Pawłowska upr. budowlane do projektowania bez ograniczeń w specjalności architektonicznej nr ewid. LO1A/22/2006/GW
PROJEKTANT BR. ELEKTRYCZNA	inż. Jacek Hajdasz Uprawnienia budowlane do projektowania bez ograniczeń w specjalności instalacyjnej w zakresie: sieci, instalacji i urządzeń elektrycznych i elektroenergetycznych Nr ew. LBS/0051/POOE/12	JACEK HAJDASZ inżynier elektryk Uprawnienia budowlane, projektowe w zakresie sieci, instalacji i urządzeń elektrycznych i elektroenergetycznych nr ew. 84/91/Gw, LBS/0051/POOE/12

EGZEMPLARZ

1

STRZELCE KRAJEŃSKIE

20 LISTOPAD 2024

Spis zawartości opracowania

Strona tytułowa	str. 1
Spis zawartości opracowania	str. 2
Opis techniczny projektu technicznego	str. 3-6
Projekt Zagospodarowania terenu	str. 7
Rysunki techniczne	str. 8
Zakres prac i urządzeń	str. 9-12
Oświadczenia projektantów	str. 13-14
Kserokopia uprawnień budowlanych	str. 15-16
Zaświadczenie projektantów	str. 17-18

**OPIS TECHNICZNY PROJEKTU TECHNICZNEGO ROBÓT BUDOWLANYCH
POLEGAJĄCEGO NA BUDOWIE TORU ROWEROWEGO WRAZ Z INFRASTRUKTURĄ
TOWARZYSZĄCĄ W RAMACH ZADANIA PROPAGOWANIE ZDROWEGO TRYBU ŻYCIA,
PROMOCJI ZDROWIA ORAZ KULTURY FIZYCZNEJ POPRZECZ BUDOWĘ PUMPTRACKA W
GMINIE STARE KUROWO, ID. DZIAŁKI 080603_2.0003.795**

Inwestor:
Gmina Stare Kurowo
ul. Daszyńskiego 1
66-540 Stare Kurowo

Miejsce inwestycji:
m. Stare Kurowo
ul. Sportowa / Sikorskiego
Id działki 080603_2.0003.795

1. Podstawa opracowania.

- zlecenie Inwestora,
- mapa do celów projektowych
- wizja w terenie
- Prawo budowlane z dnia 7 lipca 1994r. (Dz.U. 2024, poz. 725)

2. Przedmiot i zakres opracowania.

Przedmiotem opracowania jest projekt techniczny robót budowlanych polegających na propagowaniu zdrowego trybu życia, promocji zdrowia oraz kultury fizycznej poprzez budowę pumptracka w Gminie Stare Kurowo, na działce o numerze ewidencyjnym 795, w obrębie 3 Stare Kurowo.

Zakres inwestycji:

- budowa toru rowerowego, na konstrukcji z kruszyw łamanych wykończony betonem asfaltowym ACB KR 1-2
- budowa terenów o zwiększonej chłonności / 8 sztuk
- wyposażenie terenu w ławki parkowe / 5 sztuk
- wyposażenie terenu w kosze na odpadki / 5 sztuk
- wyposażenie terenu w stojak rowerowy / 1 sztuka
- wyposażenie terenu w rowerową stację naprawczą / 1 sztuka
- wyposażenie terenu w regulamin na tablicy informacyjnej / 1 sztuka
- wyposażenie terenu w zalicznikową instalację elektryczną, zasilanie linią kablową nn kablem typu YKY 4x4mm² wraz słupami oświetleniowymi aluminiowymi stożkowymi o wysokości 4m do posadowienia na fundamencie prefabrykowanym typu B-50 z oprawą oświetleniową, energooszczędną LED typu parkowego o mocy około 70W wykonaną w II kl. Ochronności / 4 sztuki

Szczegółowy zakres oraz opis elementów wyposażenia zawiera załącznik numer 1.

3. Opis stanu istniejącego.

Teren, przeznaczony pod lokalizację toru rowerowego wraz z infrastrukturą towarzyszącą znajduje się na działce o numerze ewidencyjnym 795, w obrębie 3 Stare Kurowo, gminie Stare Kurowo, pomiędzy ulicami Sportową i Sikorskiego w miejscowości Stare Kurowo. Działka, na której planowane jest zagospodarowanie terenu, jest częściowo

zagospodarowana. Jej powierzchnia to 1,81ha. Na działce, w jej północnej części, znajdują się obiekty sportowe i budynki oświaty. Teren jest częściowo ogrodzony. Niniejsze zgłoszenie jest inwestycją mającą na celu dostosowanie zdegradowanych obszarów publicznych dla potrzeb wszystkich mieszkańców na terenie gminy Stare Kurowo. Przedmiotowy teren znajduje się bezpośrednio przy działkach drogowych ulicy Sikorskiego od strony południowej, ulicy Sportowej od strony północnej, od Wschodu i zachodu tereny zielone, dalej tereny zabudowy jednorodzinnej.

W sąsiedztwie przedmiotowej lokalizacji występuje w większości zabudowa jednorodzinna oraz tereny zielone.

Teren opracowania to obszar otwarty, częściowo ogrodzony (obiekty sportowe i oświatowe), będzie wymagał likwidacji dzikich nawierzchni trawiastych i zastąpienia ich nawierzchnią bezpieczną humusową obsianą mieszanką traw niskich.

Teren przeznaczony pod inwestycję nie znajduje się w granicach terenów górniczych. Przedmiotowy teren nie jest objęty miejscowym planem zagospodarowania przestrzennego.

Istniejące uzbrojenie terenu.

Na terenie działki, znajdują się podziemne sieci wodociągowe, gazowe, energetyczne i kanalizacyjne oraz naziemne słupy energetyczne i oświetleniowe. Lokalizacja inwestycji nie koliduje z istniejącą infrastrukturą.

4. Istniejąca zieleń.

Nie projektuje się usunięcia istniejących drzew oraz krzewów, znajdujących się na terenie opracowania oraz nie projektuje się nowych nasadzeń. Usunięte zostaną dzikie nawierzchnie trawiaste w obrębie inwestycji.

5. Dane liczbowe dotyczące działki.

Powierzchnia działki: 1,81 ha

Powierzchnia objęta opracowaniem: około 1500m²

6. Plan zagospodarowania.

Przedmiotowa działka w zakresie inwestycji stanowi teren otwarty z występującą zielenią niską. Projektowane zagospodarowanie zakłada budowę toru rowerowego wraz z infrastrukturą towarzyszącą. Lokalizacja urządzeń według rysunku numer 1. Projektowany teren rekreacji nie jest przeznaczony pod zabudowę w związku z tym nie mają tu zastosowania przepisy Warunków Technicznych dotyczących odległości. Ze względu na brak znaczących różnic rzędnych terenu nie przewiduje się większych zmian w zakresie wysokości terenu, należy zachować naturalny spadek w stronę ulicy Sikorskiego.

7. Prace przygotowawcze.

W ramach prac przygotowawczych należy usunąć wszystkie zbędne przedmioty, usunąć nawierzchnie trawiastą oraz wyrównać nierówności terenu.

8. Dane liczbowe działki, projektowane.

Powierzchnia działki: 1,81ha

Powierzchnia objęta opracowaniem: około 1500m²

Powierzchnia humusowa: około 315m²

Powierzchnia terenów utwardzonych (tor): 378m²

9. Roboty projektowane, rozwiązania konstrukcyjne.

9.1. Projektowane nawierzchnie.

Projektuje się tor rowerowy o konstrukcji z kruszyw łamanych wykończony betonem asfaltowym ACB KR1-2 oraz przewiduje się wymianę terenów obrosniętych dziką darnią na tereny bezpieczne, poprzez humusowanie i obsianie mieszanką traw niskich. Przewidziano również tereny o zwiększonej chłonności, jako okręgi o średnicy 200cm zbudowane z warstwy 150cm żwiru owiniętego geowłókniną, wykończone warstwą 10cm kory kamiennej.

9.2. Ogrodzenie.

Nie przewiduje się dodatkowych ogrodzeń co ma na celu zwiększenie dostępności do projektowanego toru.

10. Dostępność dla niepełnosprawnych.

Teren będzie ogólnodostępny dla osób niepełnosprawnych.

11. Ochrona środowiska.

Projektowany tor wraz z niezbędną infrastrukturą ze względu na użyte materiały oraz wykorzystane rozwiązania technologiczne nie wpłyną negatywnie na stan środowiska naturalnego. Realizacja inwestycji w oparciu o materiały i wyroby posiadające atesty, certyfikaty i znaki bezpieczeństwa dopuszczające do stosowania w budownictwie. Inwestycja nie pogarsza stanu środowiska i nie generuje elementów pogarszających jego stan.

12. Warunki Geotechniczne.

Na terenie planowanej inwestycji występują proste warunki geotechniczne, a obiekt zaliczono do pierwszej kategorii geotechnicznej.

13. Warunki ochrony przeciwpożarowej.

Na projektowanym terenie nie występuje zagrożenie wybuchem. Prace przy istniejącej infrastrukturze podziemnej należy prowadzić ręcznie, bez użycia sprzętu mechanicznego, przy zachowaniu szczególnych środków bezpieczeństwa.

Zaopatrzenie w wodę do gaszenia pożaru z hydrantów zlokalizowanych bezpośrednio na terenie działki 795 oraz w ul. Sikorskiego przy południowo-wschodniej stronie działki.

14. Określenie obszaru oddziaływania obiektu budowlanego.

Wpływ na sąsiedztwo obszaru oddziaływania – planowana inwestycja nie wpływa na układ funkcjonalny i przestrzenny działek oraz zabudowy sąsiedniej. Obszar oddziaływania obiektu budowlanego nie wykracza poza teren działki objętej inwestycją.

15. Uwagi końcowe.

- zamierzenie nie znajduje się w strefie ochrony konserwatorskiej oraz nie podlega ochronie konserwatorskiej.
 - zamierzenie nie znajduje się w granicach terenu górniczego oraz nie podlega wpływom eksploatacji górniczej.
 - wszystkie wymiary należy dokładnie ustalić na budowie.
 - w przypadku wątpliwości lub niejasności należy niezwłocznie zwrócić się z zapytaniem do Inwestora lub dostawcy określonego urządzenia.
 - wszystkie zastosowane materiały powinny odpowiadać obowiązującym normom oraz posiadać wymagane atesty i certyfikaty oraz nie mogą stanowić zagrożenia dla higieny i zdrowia użytkowników według wymogów ustawy „Prawo budowlane” z dnia 7 lipca 1994 roku tj. Dz.U 2024, poz. 725.
 - w zależności od zastosowanych materiałów należy bezwzględnie przestrzegać technologii i wymagań producentów.
 - prace budowlane należy wykonać z należytą starannością oraz wiedzą i sztuką budowlaną, według odpowiednich norm i specyfikacji technicznej wykonania i odbioru.
- Dopuszcza się stosowanie urządzeń równoważnych o właściwościach zgodnych z proponowanymi.

mgr inż. ARCHITEKT
Joanna Pawłowska
upr. budowlane i projektowania
bez ograniczeń w specjalności
architektonicznej
nr ewid. L.Oh/22/2006/GW

JACEK HAJDASZ
inżynier elektryk
Uprawnienia budowlane, projektowe
w zakresie sieci, instalacji i urządzeń
elektrycznych i elektroenergetycznych
nr ew. 84/91/Gw, LBS/0051/POOE/12

woj.lubuskie
powiat: strzelecko-drezdenecki
gmina: 080603_2 Stare Kurowo
obreb: 080603_2.0003 STARE KUROWO

MAPA DO CELÓW PROJEKTOWYCH

MIEJSCOWOŚĆ: Stare Kurowo, dz. 795

Mapa aktualizowana, stan na 24.04.2024r.

SKALA 1 : 500

Pomiar w ukt. współrzędnych 2000/15 strefa 5
Układ wysokościowy PL-EVRF2007-NH
Na mapie do celów projektowych występują
ustalenia ZUDP i PNK: brak

Nie wyklucza się istnienia urządzeń
podziemnych nie zgłoszonych do inwentaryzacji
lub nie wykazanych w jednostkach branżowych

Mapa powstała z mapy numerycznej
prowadzonej przez PODGiK i elementów pomiarów bezpośrednich

W zakresie aktualizacji nie występują punktownowy podlegające
ochronie znaków- art.15, art.48 ust.1 pkt.3 .
Ustawy z dn.17.05.1989 r. Prawo Geodezyjne i Kartograficzne
(Dz.U. 2023 poz. 1752)

Opracowano zgodnie z wymogami rozporządzenia
Ministra Rozwoju z dn. 18.08.2020
(Dz.U. 2022 poz. 1670)

LEGENDA
zakres aktualizacji mapy

Sporządzono dnia: 07.05.2024r.

ID: GK.6640.382.2024

Wykonawca:


GEOPLAN Sp. J.
ul. Dzieci Wrzesińskich 8
66-400 Gorzów Wlkp.
NIP: 5993180032 REGON: 36355544
KRS 0000598351

Sporządził(a):
inż. Magdalena Koresendowicz

Kierownik Prac Geodezyjnych
mgr inż. Romuald Szuka
Uprawnienia zawodowe w dziedzinie
geodezji i kartografii Nr 3165 w zakresie 1,2,4

Oświadczam, że niniejszy dokument został opracowany w wyniku prac geodezyjnych i kartograficznych, których rezultaty zawiera operat techniczny pozytywnie zweryfikowany. Jednocześnie informuję, że jestem świadomy odpowiedzialności karnej za złożenie fałszywego oświadczenia.	
Identyfikator zgłoszenia prac geodezyjnych	GK.6640.382.2024
Organ służby geodezyjnej, który otrzymał zgłoszenie	STAROSTA STRZELCKO-DREZDENECKI
Wykonawca prac geodezyjnych	GEOPLAN SP.J.
Nr oraz data sporządzenia dokumentu zawierającego wynik pozytywnej weryfikacji	GK.6640.382.2024_1 z dn. 16.05.2024r. r.
Imię i nazwisko oraz nr uprawnień zawodowych kierownika prac	mgr inż. Romuald Szuka upr. 3165 zakr. 1,2,4

-Podpisano elektronicznie -

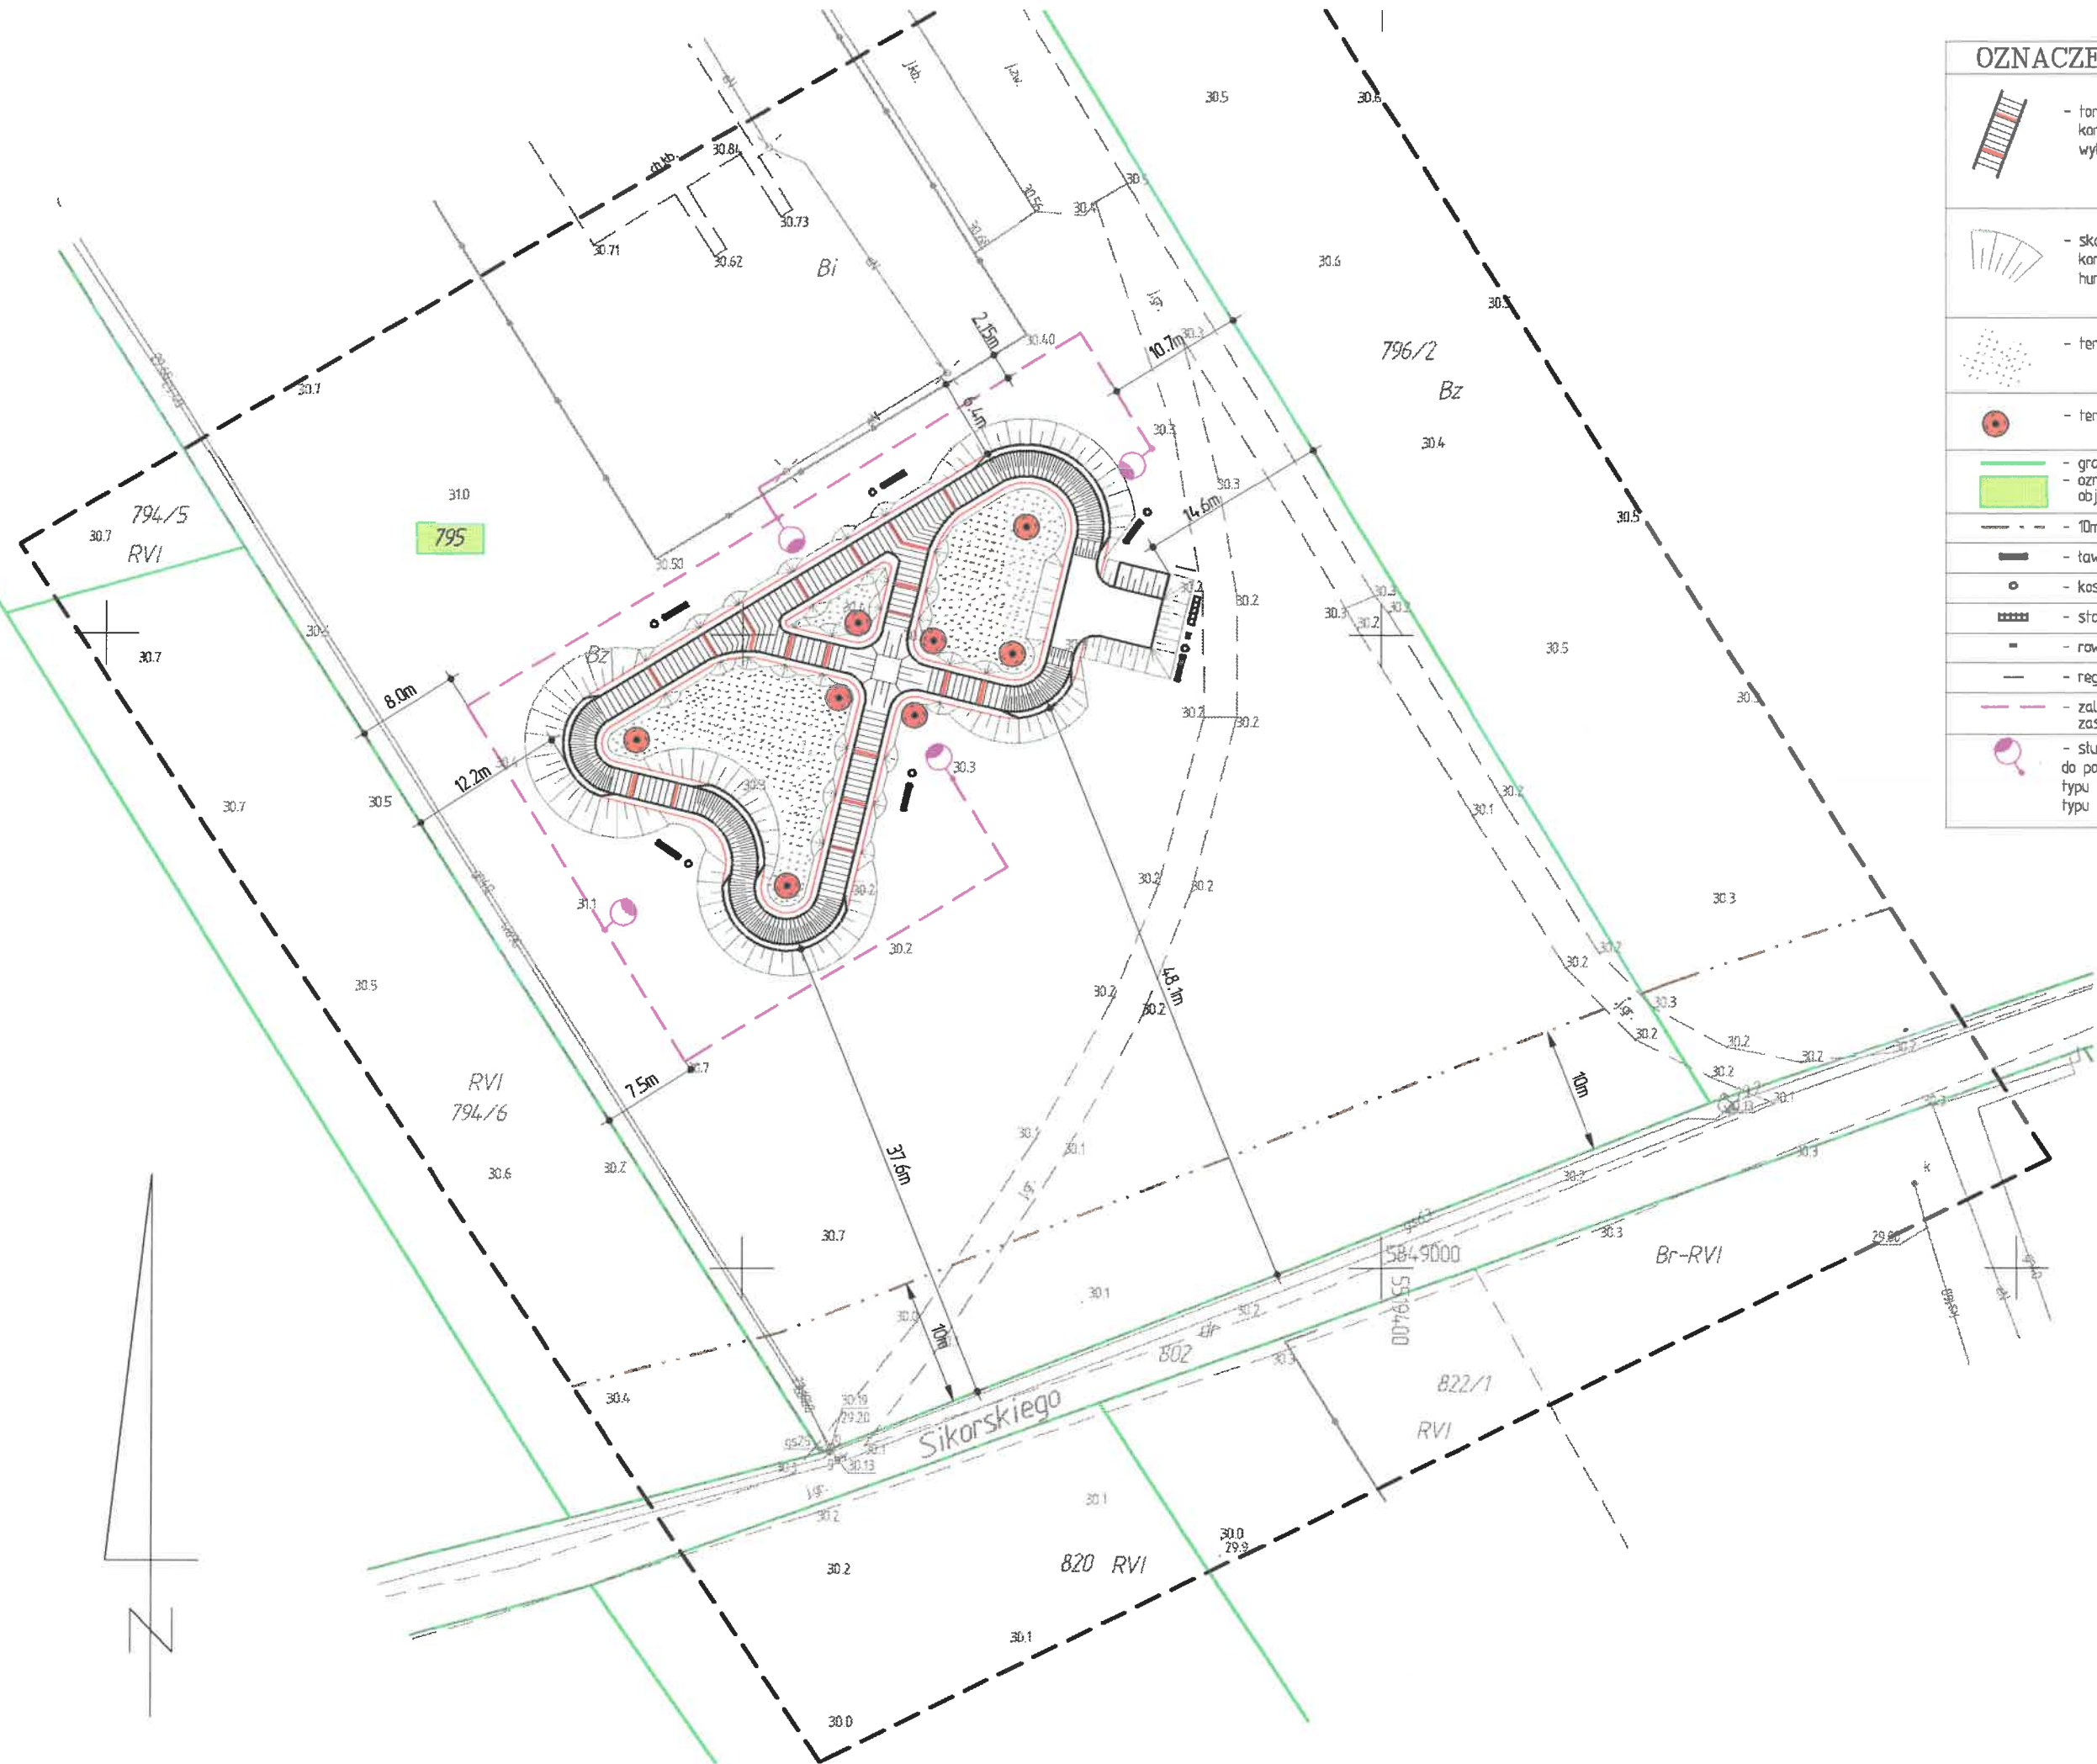

OZNACZENIA:	
	- tor rowerowy konstrukcja z kruszyw tamanych, wykończony betonem asfaltowym ACB KR 1-2
	- skarpy obsiane mieszkanką taw niskich, konstrukcja skarpy z kruszyw tamanych, humus wzmacniany geokrata.
	- tereny obsiane mieszkanką traw niskich
	- teren o zwiększonej chtonności
	- granice działek ewidencyjnych - oznaczenie numeru działki ewidencyjnej objętej inwestycją.
	- 10m od działki drogowej
	- tawka parkowa
	- kosz na odpadki
	- stojak rowerowy
	- rowerowa stacja naprawcza
	- regulamin na tablicy informacyjnej
	- zalicznikowa instalacja elektryczna zasilanie, linia kablowa nn kablem typu YKY 4x4mm²
	- słup oświetleniowy aluminiowy stojakowy o wysokości 4m do posadowienia na fundamencie prefabrykowanym typu B-50 z oprawą oświetleniową, energooszczędną LED typu parkowego o mocy okoto 70W wykonaną w II kl. ochronności

POTWIERDZAM ZGODNOŚĆ Z ORYGINAŁEM
KOPIĘ MAPY DO CELÓW PROJEKTOWYCH

mgr inż. ARCHITEKT
Joanna Pawłowska
20.11.2024r.
DATA
upr. budowlana do projektowania
bez ograniczeń w sędzialności
architektonicznej
nr ewid. 6640.382.2024

JM PROJEKT
Jakub Mandzi
66-500 Strzelecko Drezdenecki, ul. Włodkowicza 2B
tel. 095 761-639, 0-501 035 036
e-mail: jakub.mandzi@jmaprojekt.pl
www.jmaprojekt.pl

podpis	
ASYSTENT PROJ.: tech. Andrzej Jakuc	
PROJEKTANT: mgr inż. arch. J. Pawłowska uprawnienia do projektowania bez ograniczeń spec. architektoniczna nr upr. L01A/22/16/GW	
PROJEKTANT: inż. Jacek Hajdasz uprawnienia do projektowania bez ograniczeń spec. instalacyjnej w zakresie: sieci, instalacji i urządzeń elektrycznych i elektroenergetycznych Nr ew. LBS/0051/PCE/12	

PROJEKT Propagowanie zdrowego trybu życia, promocji zdrowia oraz kultury fizycznej poprzez budowę pumphacka w Gminie Stare Kurowo PROJEKT ZGŁOSZENIA ROBÓT BUDOWLANYCH	STAWKA 6
--	-------------

ADRES INWESTYCJA: m. Stare Kurowo jedn. ewid. Stare Kurowo id działki 080603_2.0003.795	ADRESOR: Gmina Stare Kurowo ul. Daszyńskiego 1 66-540 Stare Kurowo
--	---

PROJEKT PROJEKT ZAGOSPODAROWANIA TERENU	AR WSK. 1
SKALA: 1:500	WZGLĘDNY TYP: STRZELCE KRAJ. 20.11.2024 r.

ZARES PRAC I URZĄDZEŃ

L.P.	Urządzenie	Ilość	stadium
1	Tor rowerowy typu pump-track	1	projektowane
2	Ławka parkowa	5	Projektowane
3	Kosz na odpadki	5	projektowane
4	Stojak rowerowy	1	projektowane
5	Rowerowa stacja naprawcza	1	projektowane
6	Regulamin na tablicy informacyjnej	1	projektowane
7	Zalicznikowa instalacja elektryczna, linii kablowa nn kablem typu YKY 4x4mm ²	180mb.	projektowane
8	Słup oświetleniowy aluminiowy stożkowy o wysokości 4m do posadowienia na fundamencie prefabrykowanym typu B-50 z oprawą oświetleniową, energooszczędną LED typu parkowego o mocy około 70W wykonaną w II kl. ochronności	4	Projektowane

Wszystkie zdjęcia należy traktować jako poglądowe

ŁAWKA PARKOWA



Długość: minimum 210cm
Wysokość: minimum 78cm
Głębokość: minimum 40cm

Materiały:

- elementy konstrukcyjne / betonowe
- siedzisko / listwy z drewna o grubości minimum 4cm, malowane 3-krotnie
- elementy stalowe / ocynkowane, malowane proszkowo

KOSZ NA ODPADKI



Pojemność: minimum 40l
wysokość: minimum 64cm
średnica: minimum 48cm

Materiały:

- elementy konstrukcyjne / betonowe

STOJAK ROWEROWY



Długość: minimum 222cm

Wysokość: minimum 45cm


Głębokość: minimum 53cm

Szerokość stanowiska: minimum 6,5cm

Odległość między stanowiskami: minimum 42cm

Stojak rowerowy z sześcioma stanowiskami, przeznaczony do parkowania wszystkich typów i wielkości rowerów, również tych wyposażonych w hamulce tarczowe

REGULAMIN NA TEBLICY INFORMACYJNEJ

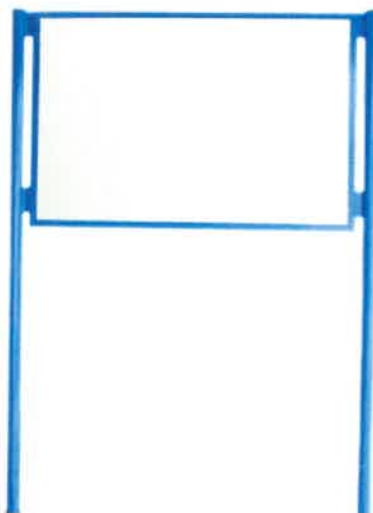

Wysokość: minimum 280cm

Szerokość: minimum 150cm

Powierzchnia ekspozycyjna: minimum 120x80cm

Materiały:

- elementy stalowe / ocynkowane, malowane proszkowo
- konstrukcja z rury stalowej o średnicy minimum 60mm i kątownika 40x40mm

ROWEROWA STACJA NAPRAWCZA



Stacja naprawcza jako uniwersalne urządzenie do podstawowych czynności naprawczych w rowerze.

W wyposażeniu:

- wkrętak krzyżowy PH2 ze stali nierdzewnej na łączniku obrotowym
- klucze płaskie ze stali nierdzewnej 8x10/13x15 na łączniku obrotowym
- klucze imbusowe w zestawie na łączniku obrotowym
- Klucze torks w zestawie T7/T9/T15/T20/T25/T27/T30/T40
- pompka ręczna kompatybilna z zaworami presta i schradera
- klucz nastawny 0-24mm
- szczypce uniwersalne
- łyżki stalowe do opon bezdętkowych oraz drutowanych powlekanych
- klucz płaski do przykręcania pedałów

OPRAWA OŚWIETLENIOWA



Słup oświetleniowy aluminiowy stożkowy o wysokości 4m do posadowienia na fundamencie prefabrykowanym typu B-50 z oprawą oświetleniową, energooszczędną LED typu parkowego o mocy około 70W, wykonaną w II kl. ochronności

Oświadczenie projektanta br. elektrycznej

Ja, niżej podpisany(a) **Jacek Hajdasz** posiadający uprawnienia do wykonywania samodzielnych funkcji technicznych w budownictwie w zakresie:

projektowania bez ograniczeń w specjalności: instalacyjnej w zakresie sieci, instalacji i urządzeń elektrycznych i elektroenergetycznych z dn. 19-05-2021r. nr LBS/0051/POOE/12 oraz aktualny wpis na listę członków właściwej izby samorządu zawodowego – **Lubuska Okręgowa Izba Inżynierów Budownictwa w Gorzowie Wlkp. – nr LBS/IE/2011/03**

po zapoznaniu się z przepisami ustawy z dnia 7 lipca 1994r. - Prawo budowlane (Dz. U. z 2024r, poz. 725 z późn. zm.) zgodnie z art. 34 ust. 3d pkt 3 tej ustawy oświadczam, że projekt budowlany, dotyczący budowy:

**Budowa toru rowerowego wraz z infrastrukturą towarzyszącą w ramach zadania: „Propagowanie zdrowego trybu życia, promocji zdrowia oraz kultury fizycznej poprzez budowę pumtracka w Gminie Stare Kurowo”
w m. Stare Kurowo, ul. Sportowa / Sikorskiego,
dz. nr 795, w obrębie 3 Stare Kurowo**

został sporządzony zgodnie z obowiązującymi przepisami oraz zasadami wiedzy technicznej. Prawdziwość danych, zamieszczonych powyżej potwierdzam własnoręcznym podpisem.

W załączeniu przedkładam:

1. kserokopię uprawnień do pełnienia samodzielnych funkcji technicznych
2. kserokopię aktualnego wpisu na listę członków właściwej izby samorządu zawodowego

JACEK HAJDASZ
inżynier elektryk
Uprawnienia budowlane, projektowe
w zakresie sieci, instalacji i urządzeń
elektrycznych i elektroenergetycznych
nr ew. 84/91/Gw, LBS/0051/POOE/12
(podpis projektanta)

Oświadczenie projektanta br. architektonicznej

Ja, niżej podpisany(a) **Joanna Pawłowska** posiadający uprawnienia do wykonywania samodzielnych funkcji technicznych w budownictwie w zakresie:

w specjalności architektonicznej do projektowania bez ograniczeń z dn. 08-12-2006r. nr LOIA/22/2006/GW oraz aktualny wpis na listę członków właściwej izby samorządu zawodowego – **Lubuska Okręgowa Rada Izby Architektów RP – nr LU-0139**

po zapoznaniu się z przepisami ustawy z dnia 7 lipca 1994r. - Prawo budowlane (Dz. U. z 2024r, poz. 725 z późn. zm.) zgodnie z art. 34 ust. 3d pkt3 tej ustawy oświadczam, że projekt budowlany, dotyczący budowy:

**Budowa toru rowerowego wraz z infrastrukturą towarzyszącą w ramach zadania: „Propagowanie zdrowego trybu życia, promocji zdrowia oraz kultury fizycznej poprzez budowę pumtracka w Gminie Stare Kurowo”
w m. Stare Kurowo, ul. Sportowa / Sikorskiego,
dz. nr 795, w obrębie 3 Stare Kurowo**

został sporządzony zgodnie z obowiązującymi przepisami oraz zasadami wiedzy technicznej. Prawdziwość danych, zamieszczonych powyżej potwierdzam własnoręcznym podpisem.

W załączeniu przedkładam:

1. kserokopię uprawnień do pełnienia samodzielnych funkcji technicznych
2. kserokopię aktualnego wpisu na listę członków właściwej izby samorządu zawodowego

mgr inż. ARCHITEKT
Joanna Pawłowska
upr. budowlane do projektowania
bez ograniczeń w specjalności
architektonicznej
nr ewid. LOIA/22/2006/GW

(podpis projektanta)

LUBUSKA OKRĘGOWA IZBA
INŻYNIERÓW BUDOWNICTWA
- w Gorzowie Wlkp.
Okręgowa Komisja Kwalifikacyjna
sygn. akt. LBS/OKK/0054/0024/2012

Gorzów Wlkp. 19-05-2012r.

DECYZJA

Na podstawie art. 24 ust. 1 pkt 2 ustawy z dnia 15 grudnia 2000r. o samorządach zawodowych architektów, inżynierów budownictwa oraz urbanistów (Dz. U. z 2001 r. Nr 5 poz. 42 z późn. zm.), art. 5 ustawy z dnia 28 lipca 2005r. o zmianie ustawy Prawo budowlane (Dz. U. Nr 163 poz. 1364), art. 12 ust. 3, art. 13 ust. 1 pkt 1, art. 14, ust. 1, pkt 5 ustawy z dnia 7 lipca 1994r. Prawo budowlane (tekst jednolity: Dz. U. 10.243.1623 z późn. zm.) oraz § 12 pkt 1 rozporządzenia Ministra Infrastruktury z dnia 18 maja 2005r. Dz. U. 05.96.817 z późn. zm.).

Okręgowa Komisja Kwalifikacyjna

n a d a j e

Panu Jackowi HAJDASZOWI

inżynierowi – elektrotechnika

urodzonemu 08 lutego 1954r. w Międzyrzeczu

UPRAWNIENIA BUDOWLANE

numer ewidencyjny LBS/0051/POOE/12

do projektowania bez ograniczeń

w specjalności : instalacyjnej w zakresie sieci, instalacji i urządzeń
elektrycznych i elektroenergetycznych

UZASADNIENIE

W związku z uwzględnieniem w całości żądania strony na podstawie art. 107 § 4 Kpa odstępuje się od uzasadnienia decyzji. Zakres uprawnień podany jest na odwrocie.

Pouczenie

Od niniejszej decyzji służy odwołanie do Krajowej Komisji Kwalifikacyjnej Polskiej Izby Inżynierów Budownictwa w Warszawie, za pośrednictwem Okręgowej Komisji Kwalifikacyjnej Lubuskiej Okręgowej Izby Inżynierów Budownictwa w Gorzowie Wlkp. w terminie 14 dni od daty jej doręczenia

Członkowie Składu Orzekającego



1. mgr inż. Marek PUCHALSKI.....
2. mgr Emilia KUCHARCZYK.....
3. inż. Edward WIĘCKOWSKI.....

**Szczegółowy zakres uprawnień
do projektowania bez ograniczeń
w specjalności instalacyjnej w zakresie sieci, instalacji i urządzeń elektrycznych i
elektroenergetycznych**

1. Na mocy art. 12 ust. 1 pkt 1- 5 , art. 13 ust. 3 i 4 ustawy – *Prawo budowlane*,
w zakresie objętym wyżej wymienioną specjalnością, niniejsze
uprawnienia stanowią podstawę do:

- 1) Projektowania, sprawdzania projektów architektoniczno-budowlanych i
sprawowania nadzoru autorskiego;
- 2) Sprawowania kontroli technicznej utrzymania obiektów budowlanych;

2. Na mocy § 24. 1. *rozporządzenia Ministra Infrastruktury z dnia 18 maja 2005r. (Dz.U.05.96.817 z późn. zm.)*, uprawnienia budowlane w specjalności
instalacyjnej w zakresie sieci, instalacji i urządzeń elektrycznych i
elektroenergetycznych bez ograniczeń uprawniają do projektowania obiektu
budowlanego takiego jak:
**sieci, instalacje i urządzenia elektryczne i elektroenergetyczne, w tym
kolejowe, trolejbusowe i tramwajowe sieci trakcyjne wraz z urządzeniami do
zasilania i sterowania.**

3. Na mocy § 3.1. *ww Rozporządzenia*, uprawnienia budowlane do
projektowania bez ograniczeń w odpowiedniej specjalności uprawniają do
sporządzania projektu zagospodarowania działki lub terenu, w zakresie tej
specjalności.

OKRĘGOWA RADA IZBY INŻYNIERÓW
BUDOWNICTWA
w Warszawie, ul. Trzcińska 24, 00-663 Warszawa

mgr inż. Andrzej Pichalski

Otrzymują:

1. Pan Jacek Hajdasz
2. Zam. Bobowicko ul. Trzcińska 24; 66-300 Międzyrzecz
3. Okręgowa Rada Izby w/m
4. Główny Inspektor Nadzoru Budowlanego-Warszawa
5. aa.



**IZBA ARCHITEKTÓW
RZECZYPOSPOLITEJ POLSKIEJ**

LUBUSKA OKRĘGOWA IZBA ARCHITEKTÓW

LUBUSKA OKRĘGOWA KOMISJA KWALIFIKACYJNA

sygnatura akt: LOIA/22/2005/GW

dnia 08.12.2006 r.

DECYZJA

Na podstawie art. 12 ust. 1 pkt 1 i ust. 2, art. 13 ust. 1 pkt 1 i art. 14 ust. 1 pkt 1 ustawy z dnia 7 lipca 1994 r. - Prawo budowlane (tekst jednolity: Dz. U. z 2003 r. Nr 207, poz. 201, dalsze zmiany: Dz. U. z 2004 r. Nr 6, poz. 41, Nr 92, poz. 881, Nr 93, poz. 888 i Nr 96, poz. 959 oraz z 2005 r. Nr 113, poz. 954, Nr 163, poz. 1362 i 1364 i Nr 169, poz. 1419), art. 11 i 24 ust. 1 pkt 2 ustawy z dnia 15 grudnia 2000 r. o samorządach zawodowych architektów, inżynierów budownictwa oraz urbanistów (Dz. U. z 2001 r. Nr 5, poz. 42, z 2002 r. Nr 23, poz. 221 i Nr 153, poz. 1271 i Nr 240, poz. 2052, z 2003 r. Nr 124, poz. 1152 i Nr 190, poz. 1864, z 2004 r. Nr 141, poz. 1492 oraz z 2005 r. Nr 150, poz. 1247), oraz art. 104 i 107 § 1 i 4 ustawy z dnia 14 czerwca 1950 r. - Kodeks postępowania administracyjnego (tekst jednolity: Dz. U. z 2000 r. Nr 98, poz. 1071; dalsze zmiany: Dz. U. z 2001 r. Nr 49, poz. 509, z 2002 r. Nr 113, poz. 984, Nr 153, poz. 1271 i Nr 169, poz. 1397, z 2003 r. Nr 130, poz. 1189, z 2004 r. Nr 162, poz. 1692 oraz z 2005 r. Nr 64, poz. 565 i Nr 78, poz. 682)

stwierdza się, że

Pani

mgr inż. arch. Joanna Elżbieta Pawłowska

posiada odpowiednie wykształcenie techniczne i praktykę zawodową
i nadaje się

UPRAWNIENIA BUDOWLANE

w specjalności architektonicznej do projektowania bez ograniczeń

Decyzja niniejsza jako uwzględniająca w całości żądanie strony nie wymaga uzasadnienia.

Od decyzji przysługuje Pani/Panu odwołanie do Krajowej Komisji Kwalifikacyjnej Izby Architektów. Odwołanie wnosi się za pośrednictwem organu, który wydał decyzję tj. Okręgowej Komisji Kwalifikacyjnej Lubuskiej Okręgowej Izby Architektów, w terminie 14 dni od dnia doręczenia decyzji.

Przewodniczący: Leon Szapowałow

Sekretarz: Wojciech Lamprecht

Członek: Bogdan Rogóż

Członek: Andrzej Łacki

Członek: Małgorzata Kłosowska



Otrzymuje:

1. Strona (wnioskodawca):


Joanna Pawłowska

Ul. Podgórska 83

65-530 Dreżdenko

2. Główny Inspektor Nadzoru Budowlanego - w celu wpisania do centralnego rejestru osób posiadających uprawnienia budowlane, okręgowa rada Izby Architektów.

3. a.a.

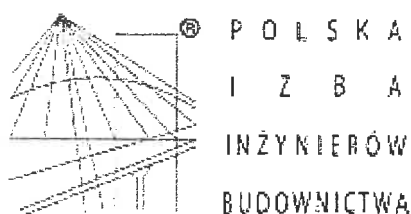

Zaświadczenie

o numerze weryfikacyjnym:

LBS-BE3-GRL-GW8 *

Pan Jacek Hajdasz o numerze ewidencyjnym LBS/IE/2011/03
adres zamieszkania ul. Trzcielska 24, Bobowicko, 66-300 Międzyrzecz
jest członkiem Lubuskiej Okręgowej Izby Inżynierów Budownictwa i posiada wymagane
ubezpieczenie od odpowiedzialności cywilnej.
Niniejsze zaświadczenie jest ważne od 2024-02-01 do 2024-12-31.

Zaświadczenie zostało wygenerowane elektronicznie i opatrzone bezpiecznym podpisem elektronicznym
weryfikowanym przy pomocy ważnego kwalifikowanego certyfikatu w dniu 2024-01-15 roku przez:

Wojciech Poręba, Przewodniczący Rady Lubuskiej Okręgowej Izby Inżynierów Budownictwa.

Zgodnie z art. 78¹ K.c.

§ 1. Do zachowania elektronicznej formy czynności prawnej wystarcza złożenie oświadczenia woli w postaci elektronicznej i opatrzenie go
kwalifikowanym podpisem elektronicznym.

§ 2. Oświadczenie woli złożone w formie elektronicznej jest równoważne z oświadczeniem woli złożonym w formie pisemnej.

* Weryfikację poprawności danych w niniejszym zaświadczeniu można sprawdzić za pomocą numeru weryfikacyjnego zaświadczenia na
stronie Polskiej Izby Inżynierów Budownictwa www.piib.org.pl lub kontaktując się z biurem właściwej Okręgowej Izby Inżynierów
Budownictwa.



IZBA ARCHITEKTÓW
RZECZYPOSPOLITEJ POLSKIEJ

Lubuska Okręgowa Rada Izby Architektów RP

ZAŚWIADCZENIE - ORYGINAŁ

(wypis z listy architektów)

Lubuska Okręgowa Rada Izby Architektów RP zaświadcza, że:

mgr inż. arch. JOANNA ELZBIETA PAWŁOWSKA

posiadająca kwalifikacje zawodowe do pełnienia samodzielnych funkcji technicznych w budownictwie w specjalności architektonicznej i w zakresie posiadanych uprawnień nr **LOIA/22/2006/GW**, jest wpisana na listę członków Lubuskiej Okręgowej Izby Architektów RP pod numerem: **LU-0139**.

Członek czynny od: 08-11-2007 r.

Data i miejsce wygenerowania zaświadczenia: 05-08-2024 r. Gorzów Wlkp.

Zaświadczenie jest ważne do dnia: **31-01-2025 r.**

Podpisano elektronicznie w systemie informatycznym Izby Architektów RP przez:
Leszek Horodyski, Przewodniczący Okręgowej Rady Izby Architektów RP.

Nr weryfikacyjny zaświadczenia:

LU-0139-4BCD-6A7A-1Y9Y-9DE4

Dane zawarte w niniejszym zaświadczeniu można sprawdzić podając nr weryfikacyjny zaświadczenia w publicznym serwisie internetowym Izby Architektów: www.izbaarchitektow.pl lub kontaktując się bezpośrednio z właściwą Okręgową Izbą Architektów RP.

ZAŁĄCZNIKI

OBIEKT:	Budowa toru rowerowego wraz z infrastrukturą towarzyszącą w ramach zadania: „Propagowanie zdrowego trybu życia, promocji zdrowia oraz kultury fizycznej poprzez budowę pumprtacka w Gminie Stare Kurowo”
ADRES:	M.STARE KUROWO UL. SPORTOWA / SIKORSKIEGO ID DZIAŁKI 080603_2.0003.795
INWESTOR:	GMINA STARE KUROWO UL. DASZYŃSKIEGO 1 66-540 STARE KUROWO
	KATEGORIA OBIEKTU: V

EGZEMPLARZ

1

Spis załączników

Strona tytułowa	str. 1
Spis zawartości opracowania	str. 2
Informacja dotycząca bezpieczeństwa i ochrony zdrowia	str. 3-6

INFORMACJA DOTYCZĄCA BEZPIECZEŃSTWA I OCHRONY ZDROWIA

oparta na RMI z dn. 23 czerwca 2003 r.

Nazwa inwestycji: **Propagowanie zdrowego trybu życia, promocji zdrowia oraz kultury fizycznej poprzez budowę pumtracka w Gminie Stare Kurowo**

Inwestor: **Gmina Stare Kurowo
ul. Daszyńskiego 1, 66-540 Stare Kurowo**

Miejsce inwestycji: **gm. Stare Kurowo, m. Stare Kurowo,
ul. Sportowa / Sikorskiego,
dz. nr 795, obręb: 3 Stare Kurowo
jednostka ewidencyjna: Stare Kurowo**

Imię i nazwisko projektanta: **mgr inż. Joanna Pawłowska**

Data: **20.11.2024r.**

mgr inż. ARCHITEKT
Joanna Pawłowska
upr. budowlana w projektowaniu
bez ograniczeń w specjalności
architektonicznej
nr ewid. LOIA/22/2006/GW

Spis treści:

1. Dane ogólne:	
1.1. Podstawa opracowania	str.5
1.2. Przedmiot opracowania	str.5
2. Zakres robót i kolejność realizacji obiektu	str.5
3. Elementy terenu zagrażające bezpieczeństwu i zdrowiu ludzi	str.5
4. Zagrożenia w czasie wykonywania robót	str.5
5. Sposób prowadzenia instruktażu pracowników	str.6
6. Środki techniczne i organizacyjne zapobiegające niebezpieczeństwu na budowie	str.6

1. Dane ogólne:

1.1. Podstawa opracowania:

- Rozporządzenie Ministra Infrastruktury z dnia 12 kwietnia 2002 r. w sprawie warunków technicznych jakim powinny odpowiadać budynki ich usytuowanie.
- Rozporządzenie Ministra Rozwoju w sprawie szczegółowego zakresu i formy projektu budowlanego z dnia 18 września 2020 roku.

1.2. Przedmiot opracowania:

Przedmiotem opracowania jest zagospodarowanie terenu poprzez propagowanie zdrowego trybu życia, promocji zdrowia oraz kultury fizycznej poprzez budowę pumtracka w Gminie Stare Kurowo.

2. Zakres robót i kolejność realizacji obiektu:

Całe zamierzenie inwestycyjne będące przedmiotem niniejszego opracowania obejmuje budowę toru rowerowego typu pump-track wraz z infrastrukturą towarzyszącą w m. Stare Kurowo, dz. nr 795, obręb: 3 Stare Kurowo.

Działka 795 objęta opracowaniem jest częściowo zabudowana. Terenu działki objętej opracowaniem jest częściowo ogrodzony. W chwili obecnej działka jest częściowo użytkowana.

3. Elementy terenu zagrażające bezpieczeństwu i zdrowiu ludzi

Nie dotyczy.

4. Zagrożenia w czasie wykonywania robót

Roboty winny być prowadzone w sposób określony w projekcie organizacji robót oraz w szczegółowych instrukcjach techniczno – ruchowych, określających wymagania przepisów i zasad bioz dla poszczególnych stanowisk pracy oraz obsługi maszyn i urządzeń budowlanych. Planowane roboty ziemne, które mają doprowadzić teren do rzędnych projektowanych będą stwarzać zagrożenie bioz. Nie planuje się wykopów przy użyciu ciężkiego sprzętu tj. koparek, spycharek, ładowarek, samochodów ciężarowych. Roboty ciesielskie, zbrojarskie, murowe, rusztowaniowe, montaż konstrukcji dachów oraz roboty wykończeniowe będą dużym zagrożeniem dla bioz. Prace będą wykonywane m. in. w rejonie pracy, samochodów ciężarowych, przy użyciu sprzętu i narzędzi elektrycznych oraz na wysokości.

5. Sposób prowadzenia instruktażu pracowników

Przed przystąpieniem do realizacji robót każdy pracownik zatrudniony na budowie musi odbyć wstępne przeszkolenie na danym stanowisku pracy. Należy sprawdzić, czy posiada odpowiednie kwalifikacje i uprawnienia oraz wymagania zdrowotne do wykonywania określonych robót i obsługi maszyn i urządzeń budowlanych. Należy okresowo organizować szkolenia pracowników w sposób poglądowy oraz kontrolować stan bioz na terenie budowy i natychmiast usuwać wszystkie zauważone nieprawidłowości.

6. Środki techniczne i organizacyjne zapobiegające niebezpieczeństwu na budowie

Przed przystąpieniem do prac budowlanych należy wykonać plan bioz na budowie. Należy wykonać wszelkie niezbędne zabezpieczenia tj. oznakowanie i ogrodzenie terenu budowy. Należy wykonać i oznakować drogi umożliwiające w razie pożaru, awarii i innych zagrożeń dojazd do obiektów straży pożarnej i karetki pogotowia oraz ewakuację ludzi. Dróg tych nie można zastawiać ani wykorzystywać na składowania, muszą one być w każdej chwili dostępne. Należy zapewnić stały dostęp pracowników do telefonu alarmowego, apteczki oraz środków i urządzeń przeciwpożarowych. Pracownicy powinni być wyposażeni w komplet potrzebnych narzędzi oraz odzież roboczą, hełmy, okulary i rękawice ochronne. Należy stosować przewidziane przy robotach urządzenia zabezpieczające i ochronne. Wszystkie prace należy wykonywać zgodnie ze sztuką budowlaną pod nadzorem osoby uprawnionej. Robót na zewnątrz budynku nie należy prowadzić w czasie opadów atmosferycznych i silnego wiatru.

Uwaga:

Przed zgłoszeniem o rozpoczęciu prac budowlanych obiektu obowiązkiem kierownika budowy jest opracowanie i przedłożenie w organie nadzoru budowlanego, do którego składane są dokumenty o podjęciu obowiązków kierownika budowy i zawiadomienie o rozpoczęciu budowy, planu bezpieczeństwa i ochrony zdrowia zgodnie z Rozporządzeniem Ministra Rozwoju w sprawie szczegółowego zakresu i formy projektu budowlanego z dnia 18 września 2020 roku.

mgr inż. ARCHITEKT
Joanna Pawłowska
upr. budowlana do projektowania
bez ograniczeń w specjalności
projektowania technicznego
nr ewid. LOIA/32/2006/GW

Podpis projektanta