


Przekrój normalny
odc. 2 w km 0+000 - 0+740

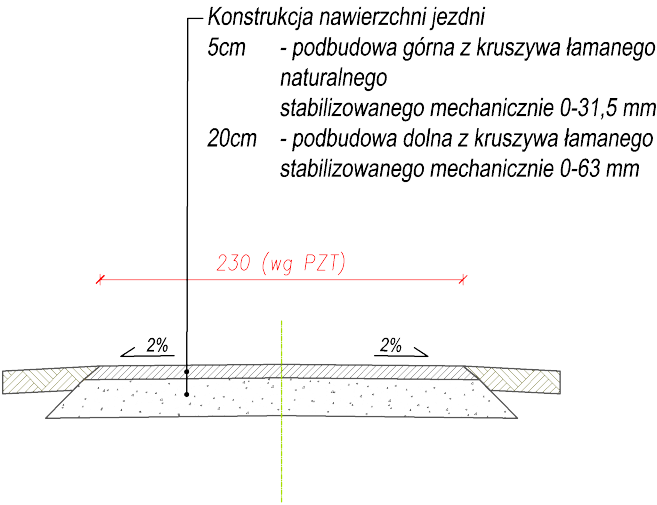

Inwestor	GMINA I MIASTO NISKO PLAC WOLNOŚCI 14, 37-400 Nisko		
Nazwa inwestycji	BUDOWA I MODERNIZACJA DROGI DOJAZDOWEJ DO GRUNTÓW ROLNYCH W OBRĘBIE ZARZECZE NA DZ. NR EWID. 160 i 161 - odcinek 2		
Lokalizacja	Powiat niżański, Gmina Nisko, msc. Zarzecze		
Nazwa rysunku	Przekroje normalne		
Opracował	Stadium DT	Nr rysunku 3	
Data: 01.2026 r. Podpis:	Skala 1:50		