


INWENTARYZACJA,  
LOKALIZACJA ZAKRESU OBJĘTEGO  
OPRACOWANIEM

Zakres objęty opracowaniem

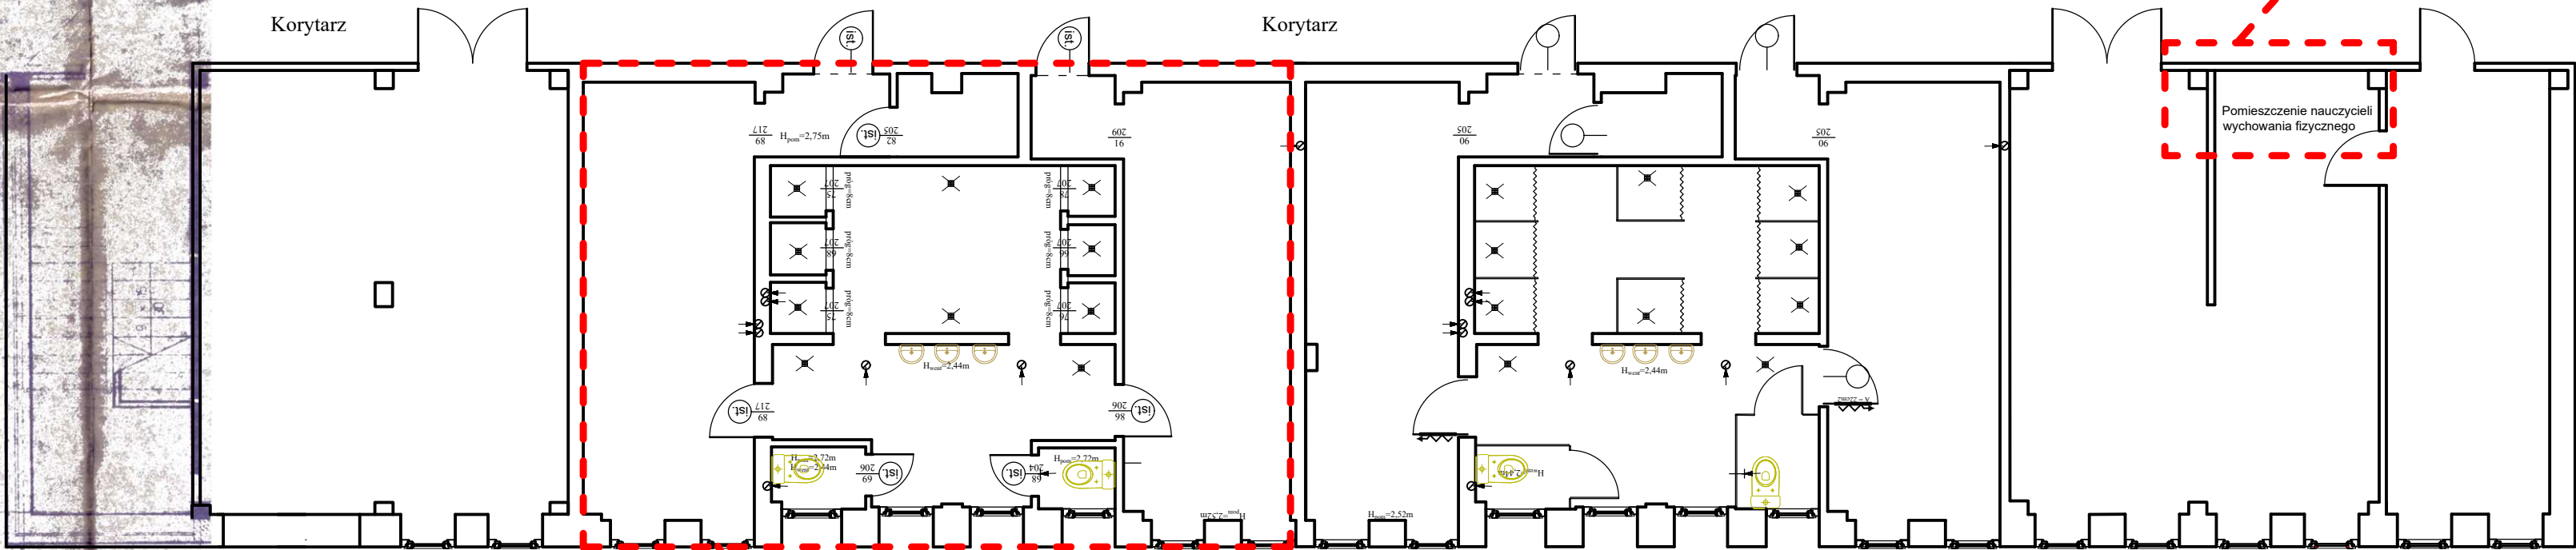

Zakres objęty opracowaniem

PRACOWNIA PROJEKTOWANIA  
BUDOWNICTWA  
I NADZORU BUDOWLANOGO  
ul. Dworcowa 22/27-300 Brodnica  
tel. 577 666 197, 698 375 410  
NIP 874-164-18-22  
Regon 140825317

INZ BUD

Investor / Adres

**GMINA MIASTA BRODNICA**  
ul. Kamionka 23  
87-300 Brodnica

Projekt / Obiekt

**MODERNIZACJA ZAPLECZA SZATNIOWEGO  
HALI SPORTOWEJ W SZKOLE PODSTAWOWEJ  
NR 7 W BRODNICY**

Adres inwestycji

dz. nr 1868/5; 1867/6; 1867/7; 1871/33; 1869/3  
0001 Brodnica, jedn. ewid. 040201\_1 Brodnica

Rysunek / Temat / Treść

**Lokalizacja zakresu objętego opracowaniem**

Projektant

mgr inż. **Lukasz Lisiński**  
upr. bud. nr KUP/0003/POOC/12  
nr KPO/03 KUP/BO/0193/10

Imię i Nazwisko

Podpis i pieczęć

Asystent

mgr inż. arch. **Hubert Kostański**

Asystent

mgr inż. **Magdalena Zuchowska**

Faza:

Brutto:

SKALA:

DATA:

Projekt budowlany

BUDOWLANA

1:100

Czerwiec 2026r.

PRAWA AUTORSKIE ZASTRZEŻONE

Przedmiotowy projekt/utwór architektoniczny jest chroniony prawem autorskim zgodnie z art. 1 i następną Ustawy o Prawie Autorskim i Prawach Pokrewnych z dnia 4 lutego 1994 roku (Dz.U. nr 24 poz.53 z 23 lutego 1994 r.)