


Grzejnik po przeniesieniu, zasilanie i powrót wpiąć w istniejącą instalację

~~Zabudowę wykonać w formie półki~~

Zabudowa z płyt HPL gr, 12mm,
zabudowa na pełną wysokość pomieszczenia

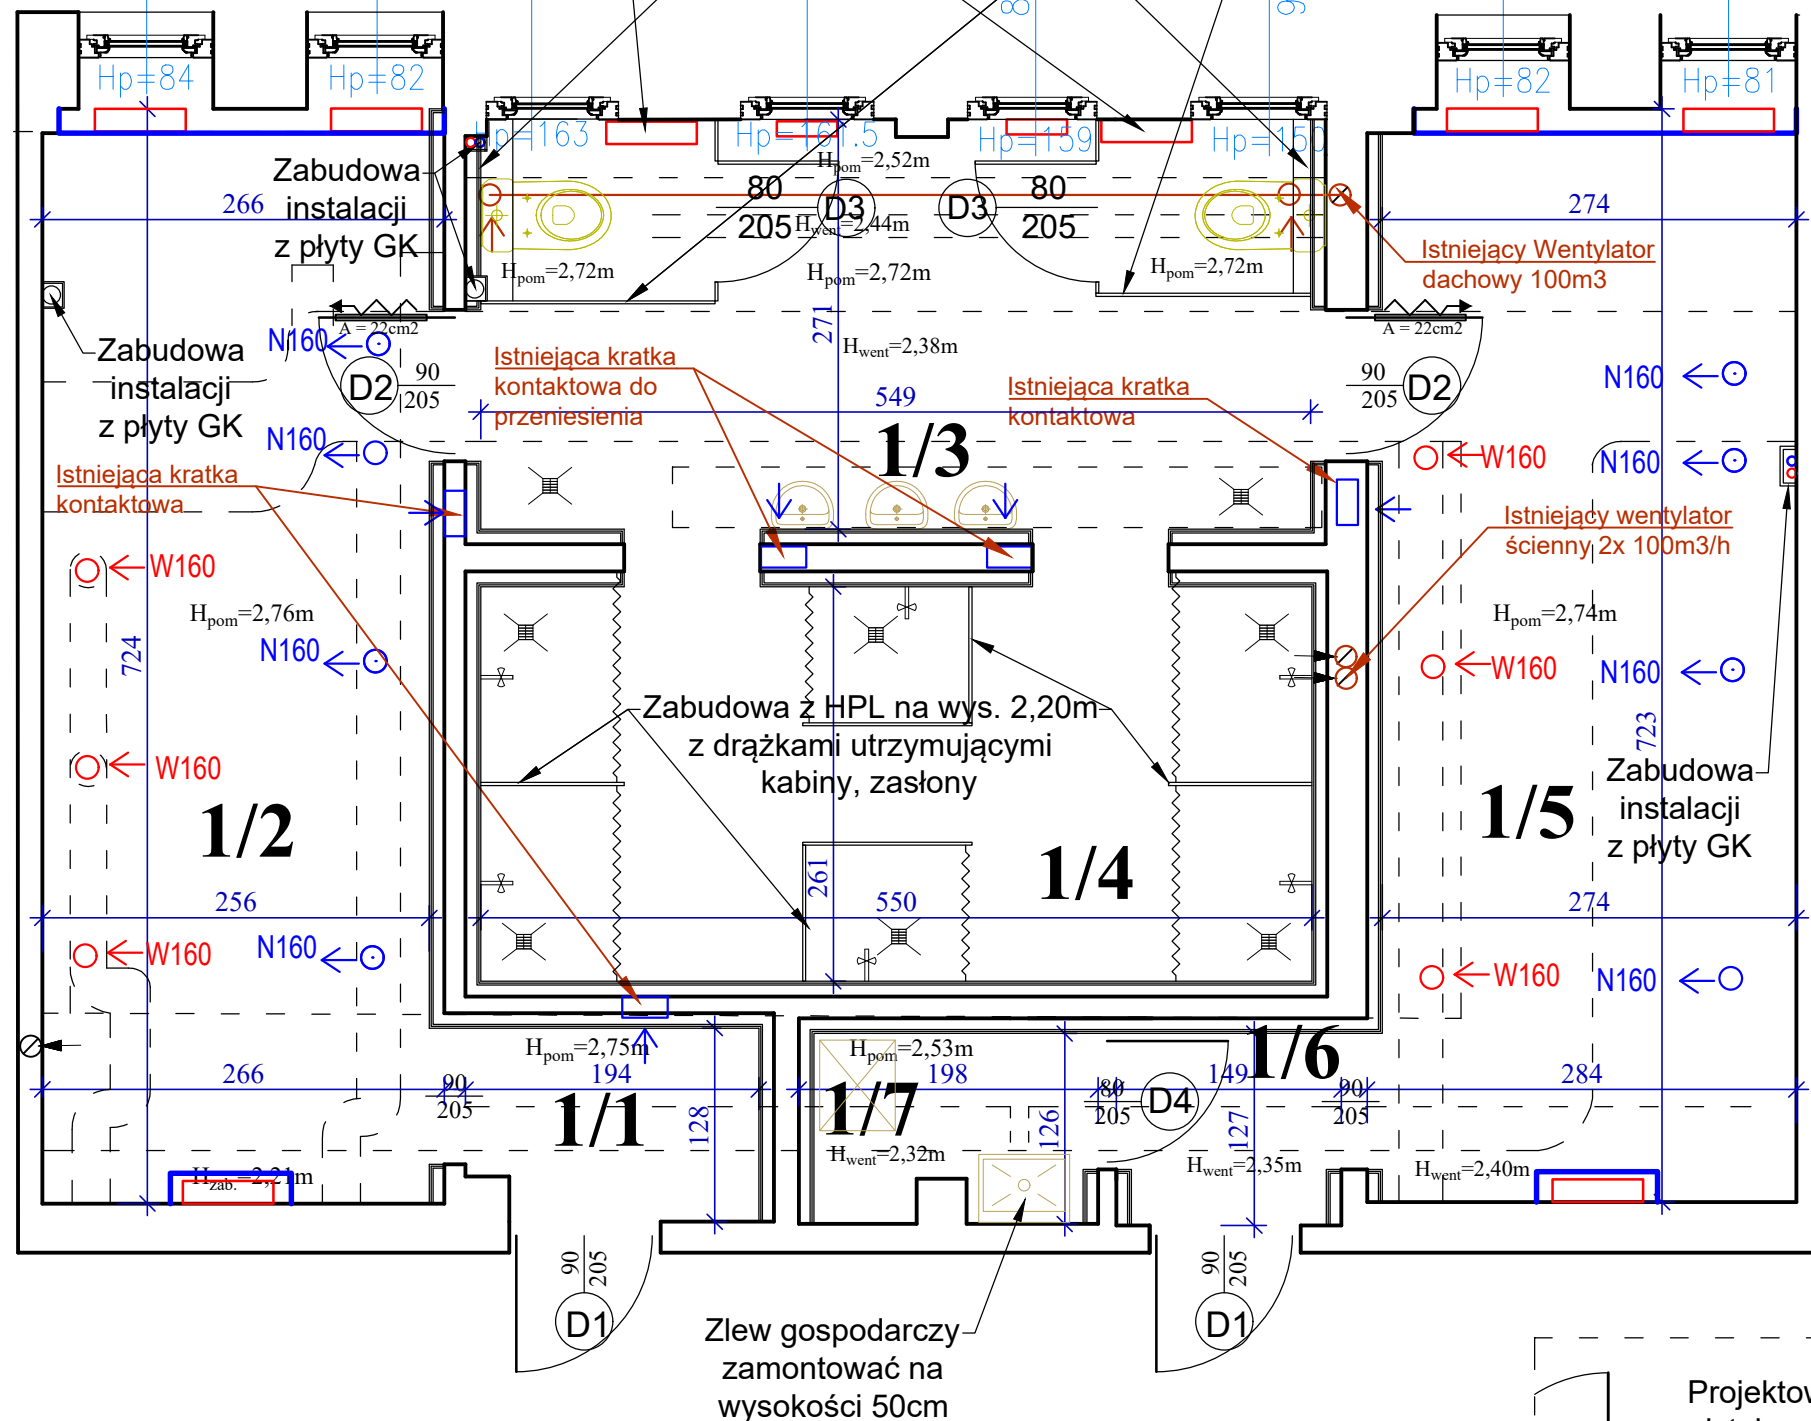

 Projektowana zabudowa grzejnika
 Istniejące grzejniki

Projektowana umywalka
Do projektowanej umywalki wykonać wszystkie niezbędne
podejścia tj. zimnej wody, ciepłej wody, kanalizacji sanitarnej.
Istniejący pion kanalizacji sanitarnej znajduje się w
pomieszczeniu wyżej tj. na I piętrze w gabinecie lekarskim



ZESTAWIENIE POWIERZCHNI PARTERU					
NR	NAZWA POMIESZCZENIA	POWIERZCHNIA [m²]	WYSOKOŚĆ POMIESZCZENIA [m]	WYKOŃCZENIE SUFITU	WYKOŃCZENIE POSADZKI
1/1	Komunikacja	2,73	2,75	Istniejący strop wraz z podwójną gładzią gipsową i malowaniem farbami emulsyjnymi.	Płytki ceramiczna o wymiarach min. 50x50cm z cokołem wys. 10cm
1/2	Szatnia	19,24	2,76	Istniejący strop wraz z podwójną gładzią gipsową i malowaniem farbami emulsyjnymi.	Płytki ceramiczna o wymiarach min. 50x50cm z cokołem wys. 10cm
1/3	Umywalnia + WC	15,92	2,72	Istniejący strop wraz z podwójną gładzią gipsową i malowaniem farbami emulsyjnymi.	Płytki ceramiczna o wymiarach min. 50x50cm
1/4	Natryski	16,02	2,74	Istniejący strop wraz z podwójną gładzią gipsową i malowaniem farbami emulsyjnymi.	Płytki ceramiczna o wymiarach min. 50x50cm
1/5	Szatnia	20,48	2,74	Istniejący strop wraz z podwójną gładzią gipsową i malowaniem farbami emulsyjnymi.	Płytki ceramiczna o wymiarach min. 50x50cm z cokołem wys. 10cm
1/6	Komunikacja	2,04	2,21	Istniejący strop wraz z podwójną gładzią gipsową i malowaniem farbami emulsyjnymi.	Płytki ceramiczna o wymiarach min. 50x50cm z cokołem wys. 10cm
1/7	Pom. Techniczne	2,59	2,53	Istniejący strop wraz z podwójną gładzią gipsową i malowaniem farbami emulsyjnymi.	Płytki ceramiczna o wymiarach min. 50x50cm z cokołem wys. 10cm
RAZEM:		79,02			

INZ BUD

PRACOWNIA PROJEKTOWANIA
BUDOWNICTWA
I NADZORU BUDOWLANEGO

ul. Dworkowa 22,87-300 Brodnica,
tel. 577 686 197, 695 375 410
NIP 874-154-18-22
Regon 340825237

INWESTOR / ADRES
GMINA MIASTA BRODNICA
ul. Kamionka 23
87-300 Brodnica

Projekt / Obiekt

**MODERNIZACJA ZAPLECZA SZATNIOWEGO
HALI SPORTOWEJ W SZKOLE PODSTAWOWEJ
NR 7 W BRODNICY**

Adres inwestycji
dz. nr 1868/5; 1867/6; 1867/7; 1871/33; 1869/3
0001 Brodnica, jedn. ewid. 040201, 1 Brodnica

Rysunek / Temat / Treść
Rzut parteru

<i>Projektant</i>	<i>Imię i Nazwisko</i>	<i>Podpis i pieczęć</i>
mgr inż.	Łukasz Lisiński upr. bud. nr KUP/0003/POOK/12 nr KPOIB KUP/BO/0193/10	

mgr inż. arch.	Hubert Kostański	
----------------	-------------------------	--

<u>Asystent</u>		
mgr inż.	Magdalena Żuchowska	

Faza:	Branża:	SKALA:	DATA:
Projekt budowlany	BUDOWLANA	1:50	Czerwiec 2026r.

PRAWA AUTORSKIE ZASTRZEŻONE
Przedmiotowy projekt/utwór architektoniczny jest chroniony prawem autorskim zgodnie z art. 1 i następnymi Ustawy o Prawie Autorskim i Prawach Pokrewnych z dnia 4 lutego 1994 r. (Dz.U. nr 24 poz.83 z 23 lutego 1994 r.)