
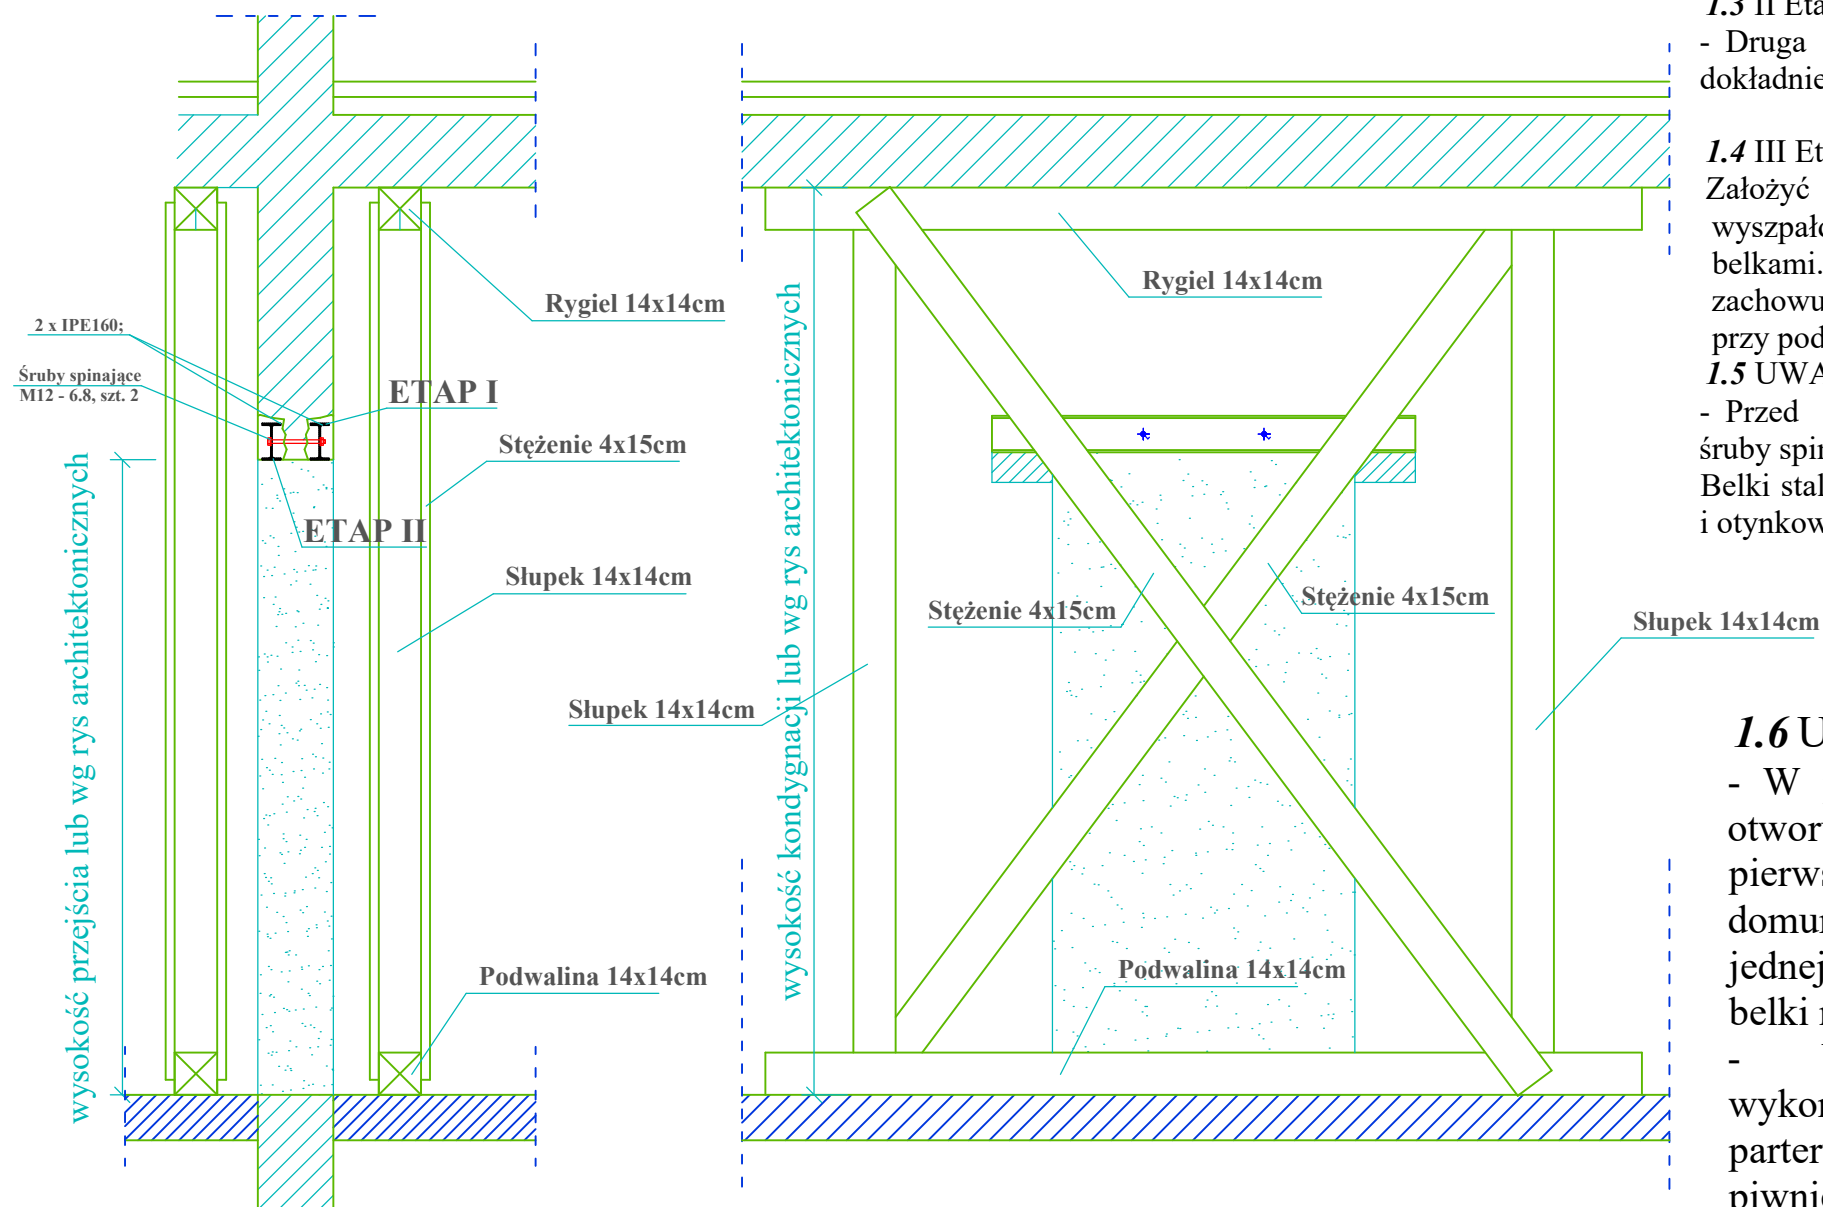
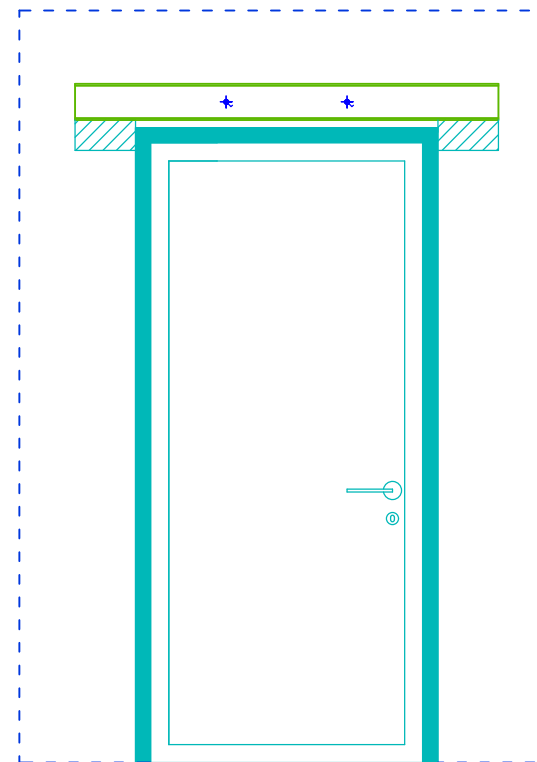
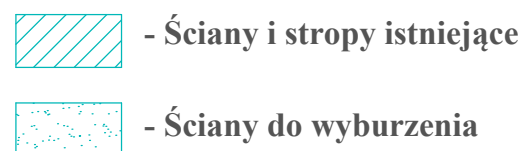


 

- Wszystkie nadproża
wykonać z rysunkiem rzut
parteru - nadproża, rzut
piwnicy - nadproża

	PRACOWNIA PROJEKTOWANIA BUDOWNICTWA I NADZORU BUDOWLANEGO		
	ul. Dąbczowa 22, 87-300 Brodnica, tel. 577 686 197, 686 375 410 NIP 874-154-15-22, Regon 340825237		
Inwestor / Adres			
GMINA MIASTA BRODNICA ul. Kamionka 23 87-300 Brodnica			
Projekt / Obiekt			
MODERNIZACJA ZAPLECZA SZATNIOWEGO HALI SPORTOWEJ W SZKOLEPODSTAWOWEJ NR 7 W BRODNICY			
Adres inwestycji			
dz. nr 1868/5; 1867/6; 1867/7; 1871/33; 1869/3 0001 Brodnica, jedn.ewid. 040201_1 Brodnica			
Ryunek / Temat / Treść			
Wykonanie otworu w ścianie nośnej			
Projektant			
mgr inż.	Łukasz Liściński upr. bud nr KUP/0003/PPOK/12 nr PKOIB KUP/BO/0193/10		
Inwestor			
mgr inż. arch.	Hubert Kostański		
Asystent			
mgr inż.	Magdalena Żuchowska		
Faza:			
Projekt budowlany	Branża:	SKALA:	DATA:
BUDOWLANA	1:50	Czerwiec 2026r.	

PRAWA AUTORSKIE ZASTRZEŻONE

Przedmiotowy projekt/utwór architektoniczny jest chroniony prawem autorskim zgodnie z art. 1 i następnie Ustawy o Prawie Autorskim i Prawach Pokrewnych z dnia 4 lutego 1994 roku (Dz.U. nr 24 poz.83 z 23 lutego 1994 r.)